

Mnr mangler

d




PE100 180

57/26

57/4

1:600

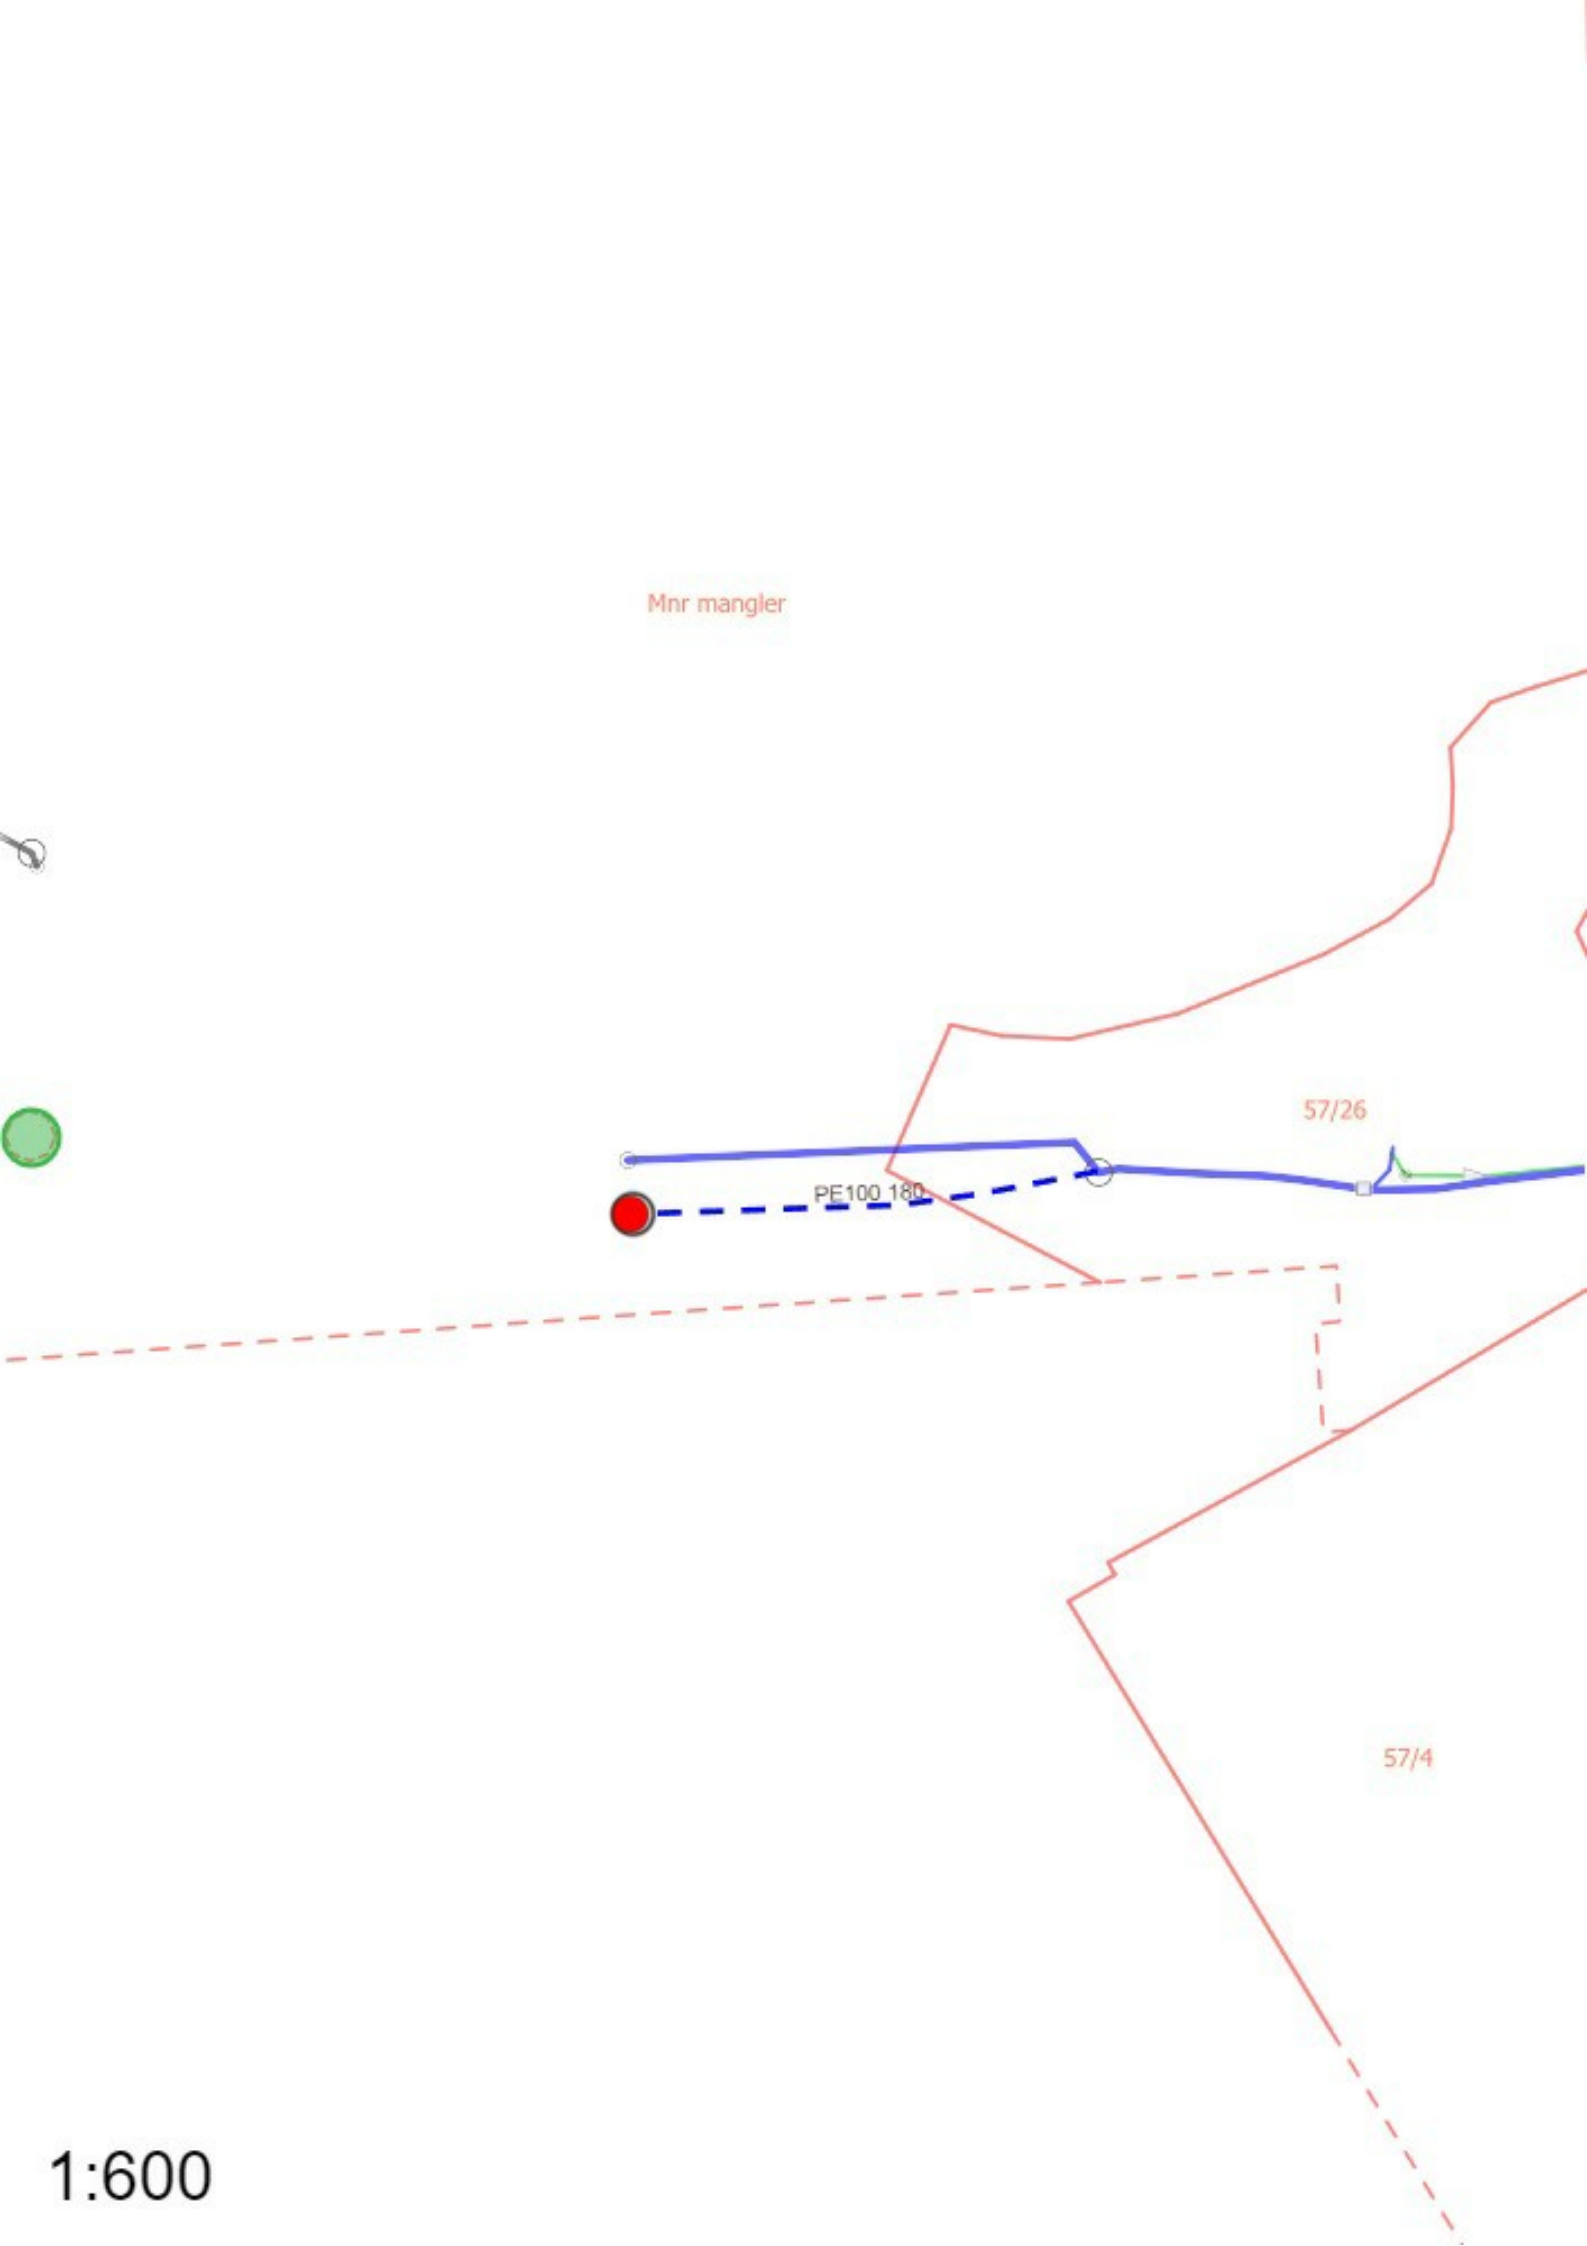

## Vannledning

Materiale: Polyet. høy dens [PE100] Dimensjon: 180mm Eier:  
Privat (bygningseier) Målemetode XY: Direkte innlagt på skjerm [82]

## Brannventil

Eier: Privat (bygningseier) Målemetode XY: Direkte innlagt på  
skjerm [82]

## Kum

Material: Prefabr. betong Kumform: Sirkulær Kumbredde:  
1600mm Kjegle: Skjev kjegle Eier: Privat (bygningseier)  
Målemetode XY: Direkte innlagt på skjerm [82]