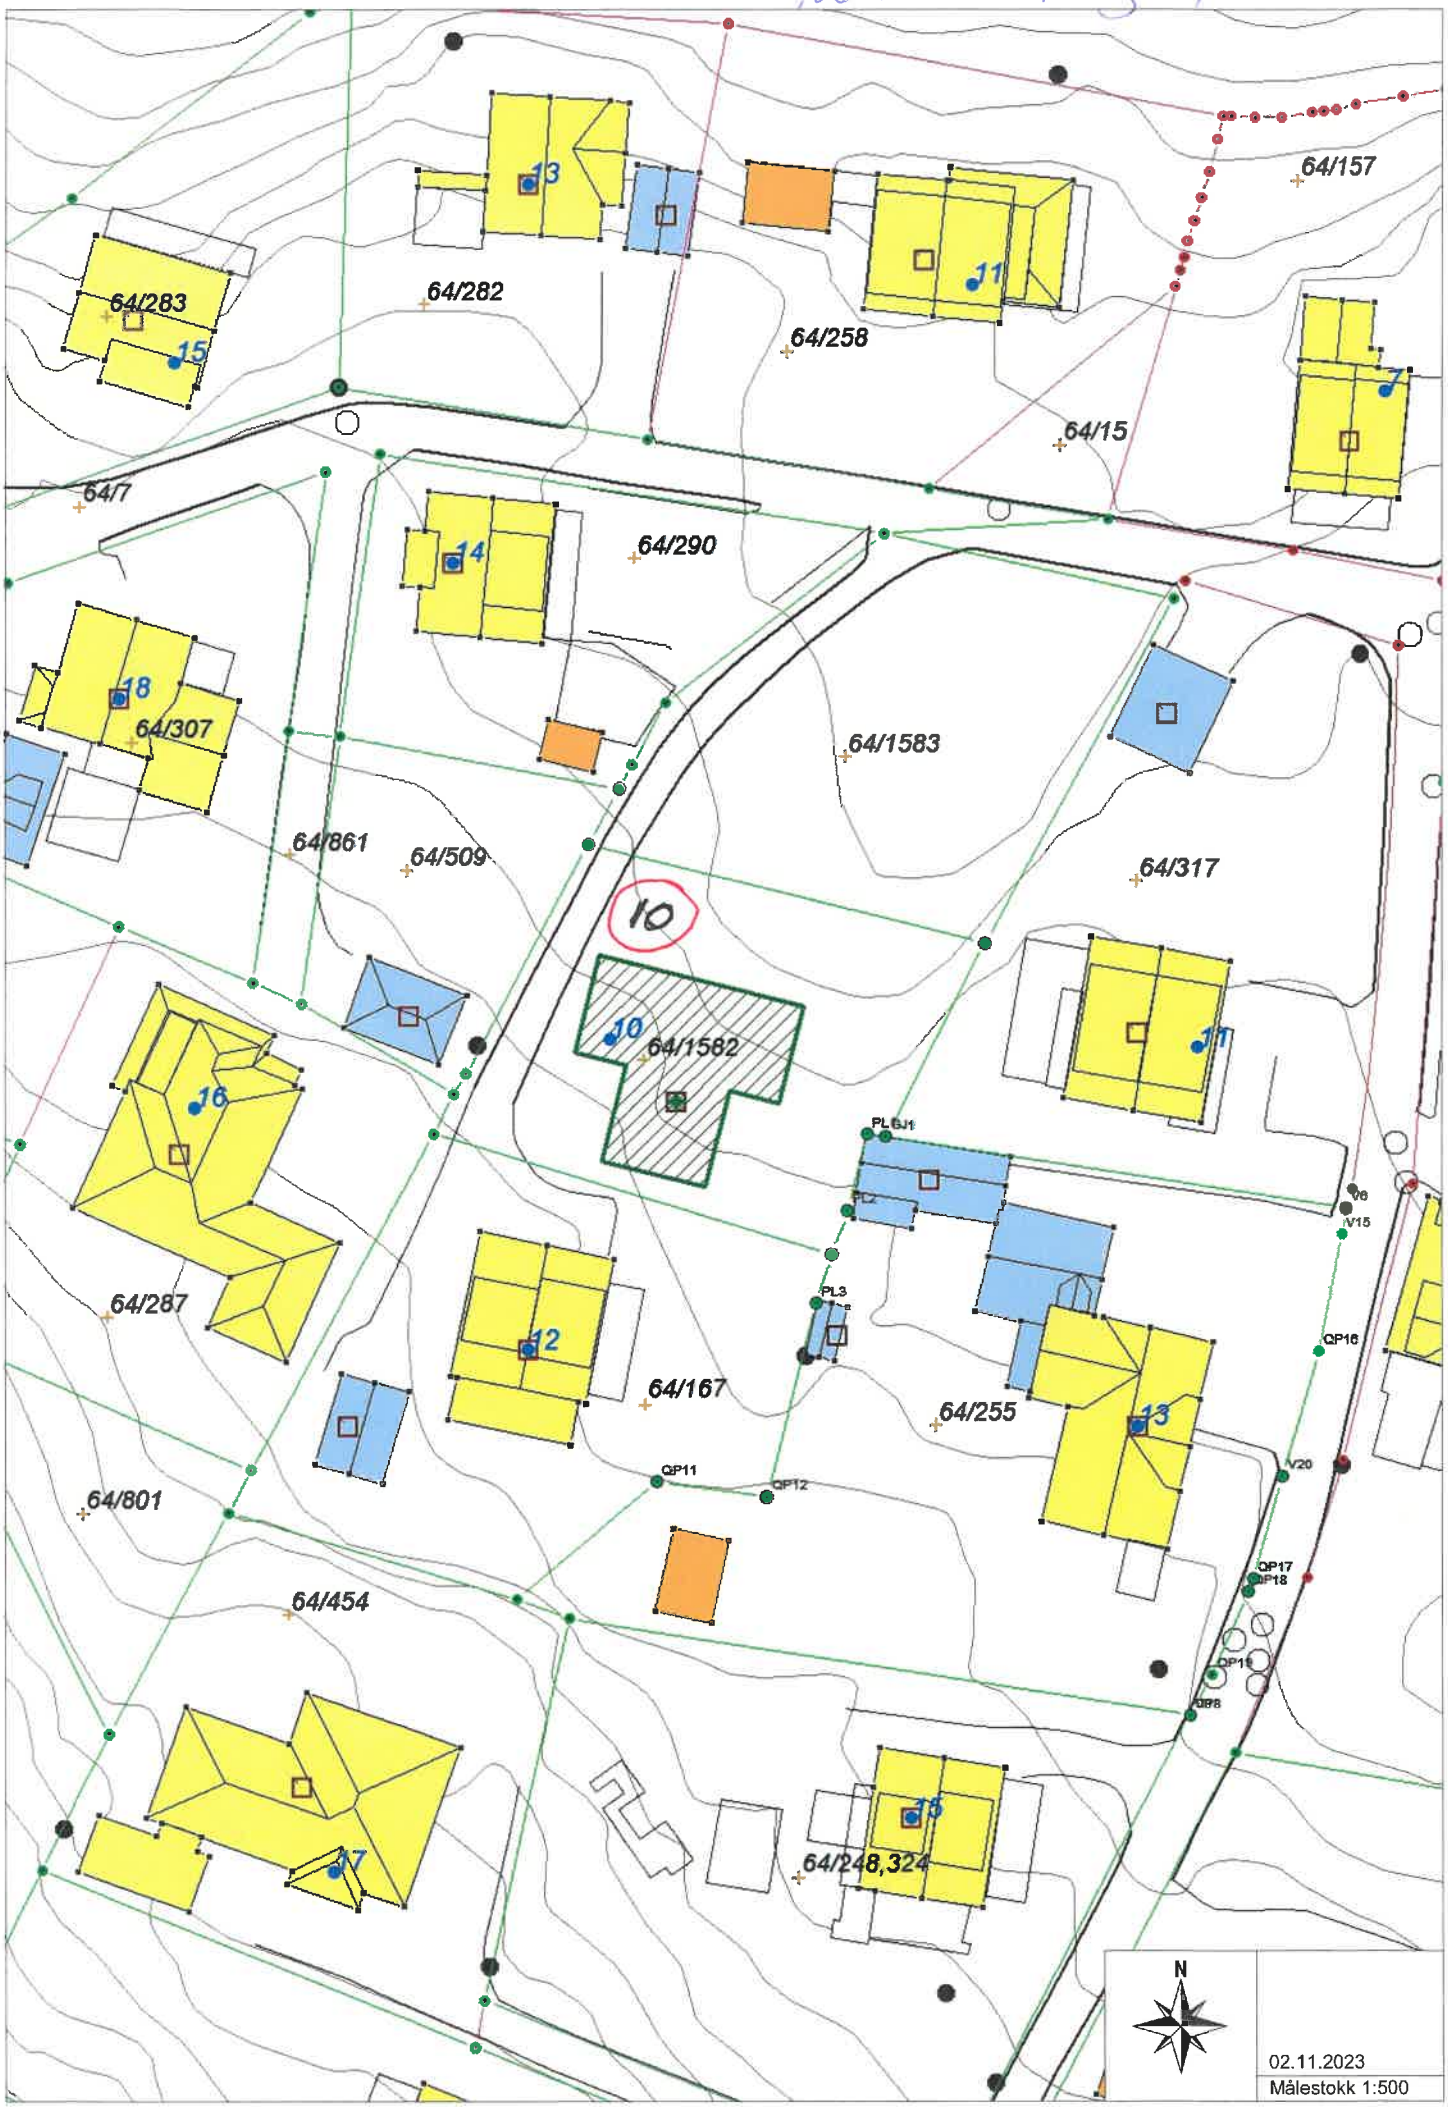
Nonsvardvegen
64/157
64/283
64/282
64/258
64/15
64/7
64/290
64/307
64/1583
64/861
64/509
64/317
10
64/1582
64/287
64/167
64/255
64/801
64/454
64/248,324
PL6
PL2
PL3
QP11
QP12
QP16
QP17
QP18
QP15
QP8
V20
V15
V6
N
02.11.2023
Målestokk 1:500