




Karmøy kommune

Reguleringsplankart

Eiendom: 16/37
Adresse: Sandavegen 74
Dato: 06.10.2023
Målestokk: 1:500



UTM-32

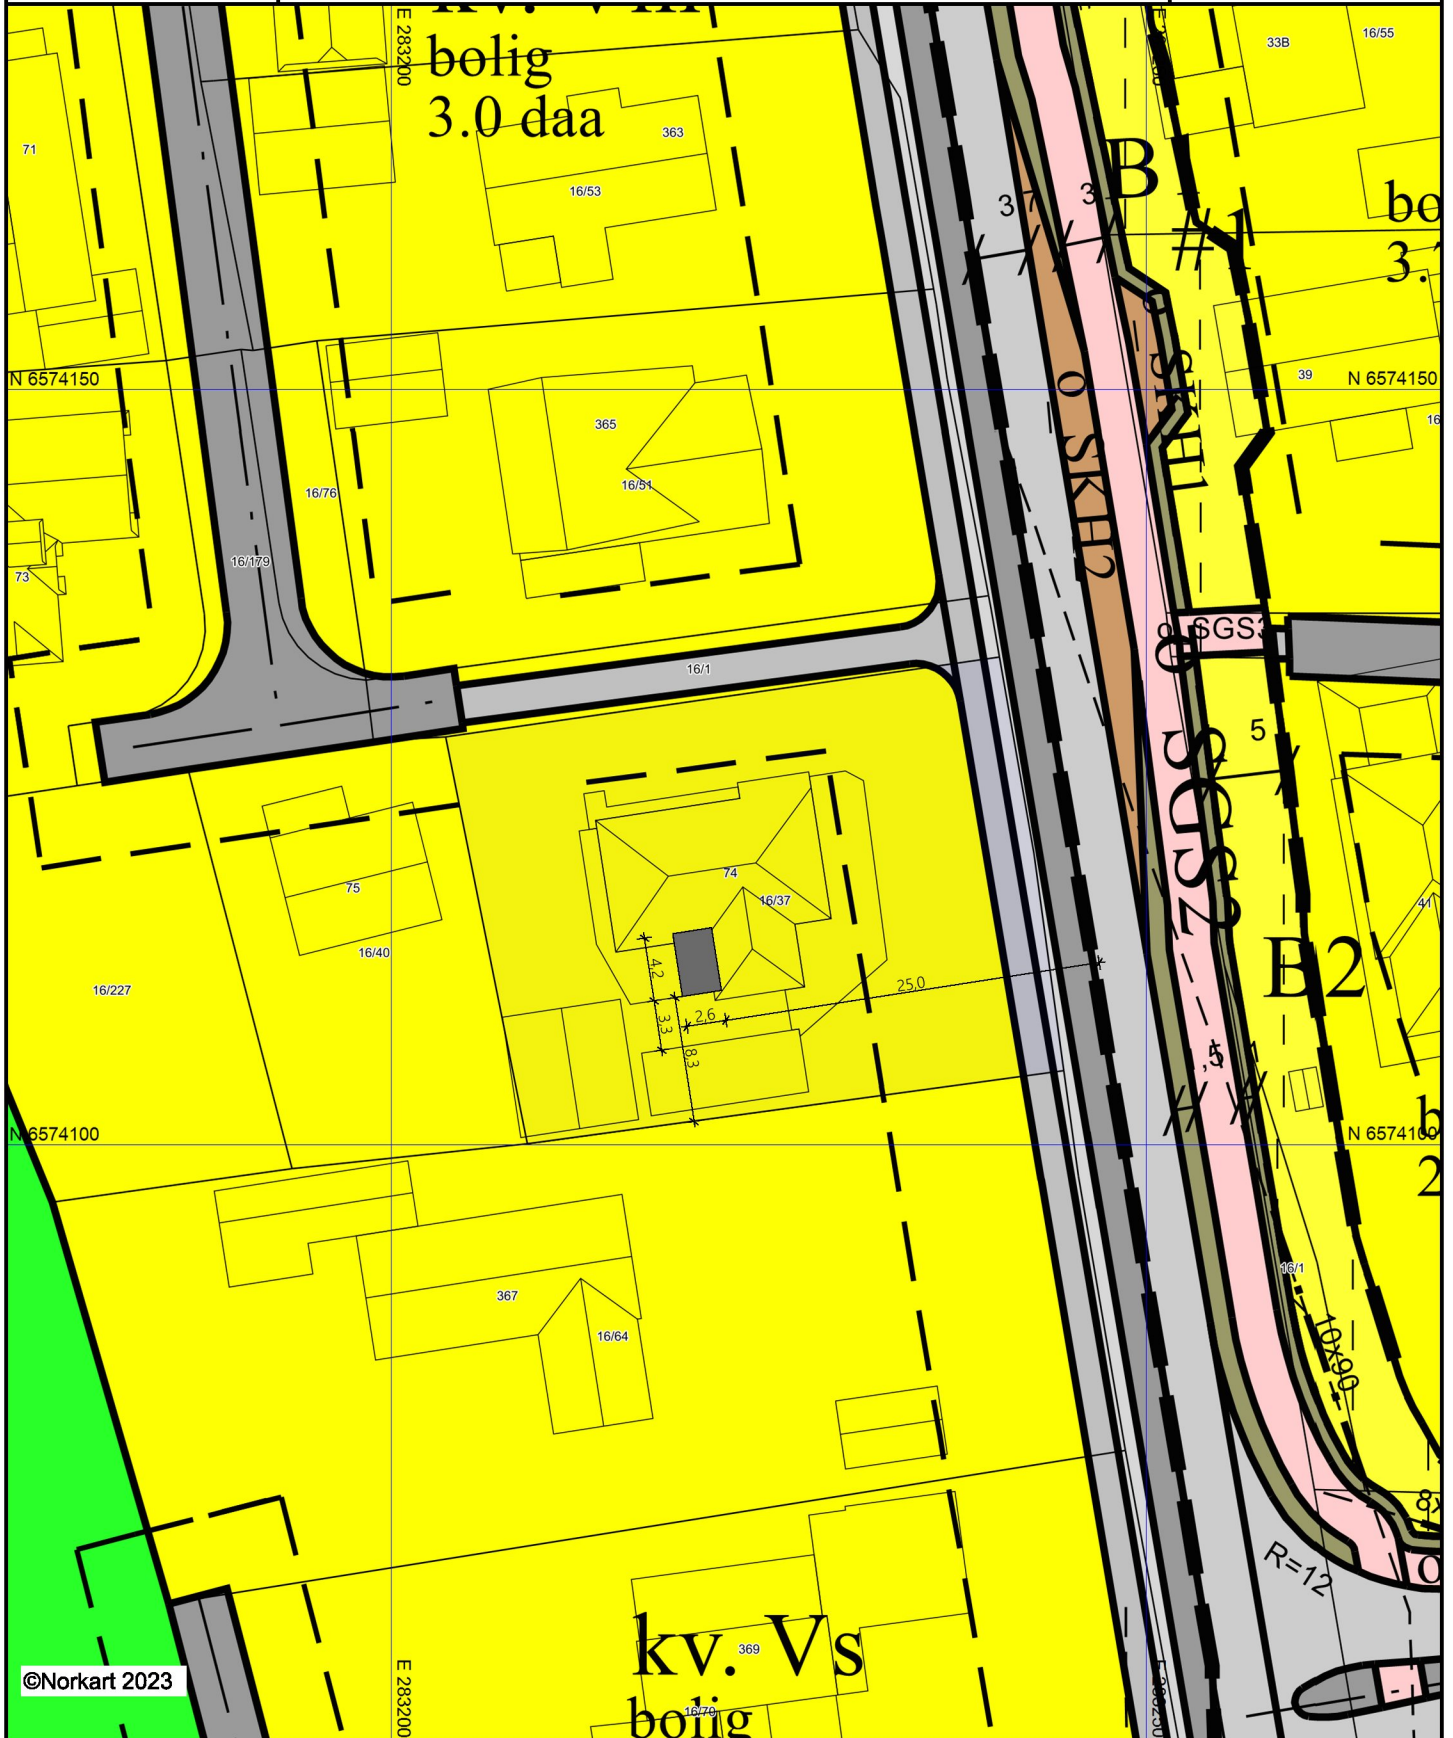

©Norkart 2023

- 1) Det tas forbehold om feil i kartgrunnlaget
- 2) Ved utskrift fra PDF-fil kan målestokken bli unøyaktig
- 3) Kommuneplanen er laget for små målestokker og kan være unøyaktig hvis man zoomer mye inn i planen.



Prosjekt:
Til/påbygg Hagestue

Tegningsnr.:
123057-002

Type tegning:
Situasjonsplan m/regulering

Sign:
CH

Status:
Søknadstegning