





FASADE MOT SØR




FASADE MOT VEST

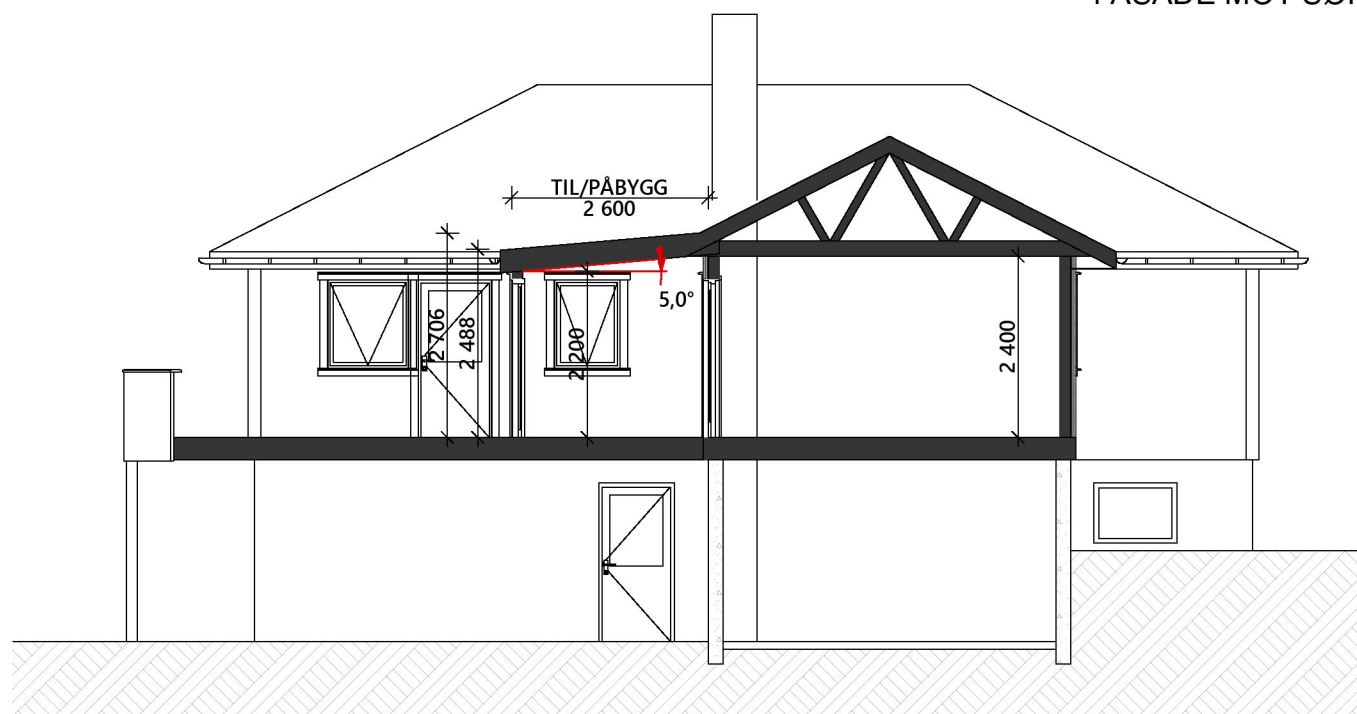

SNITT A-A

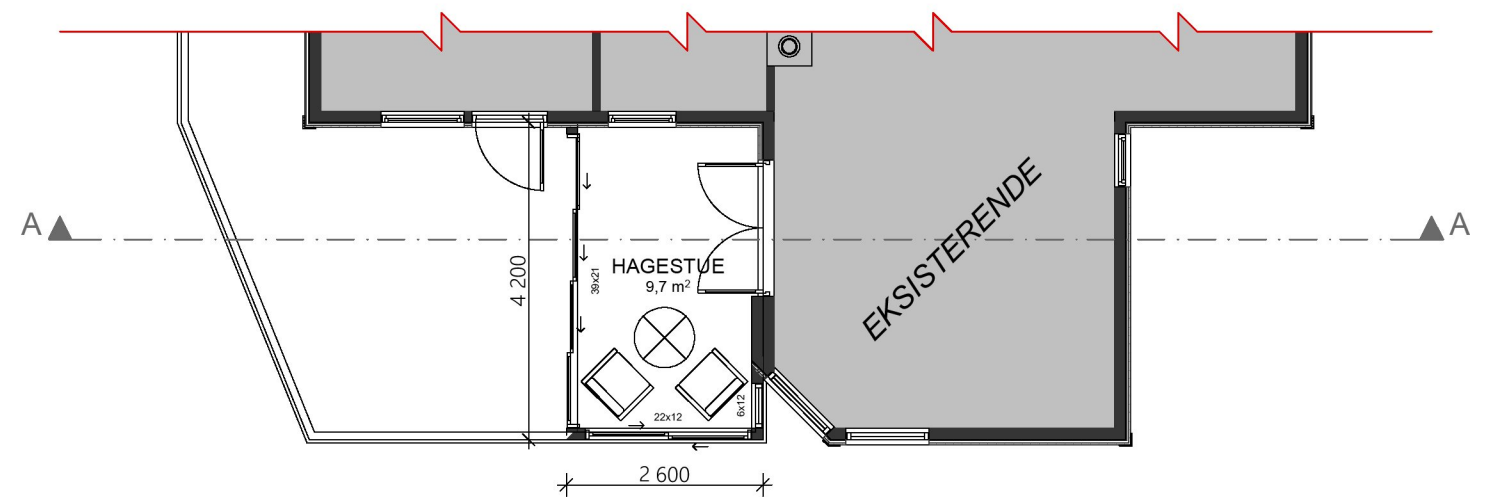

PLANTEGNING

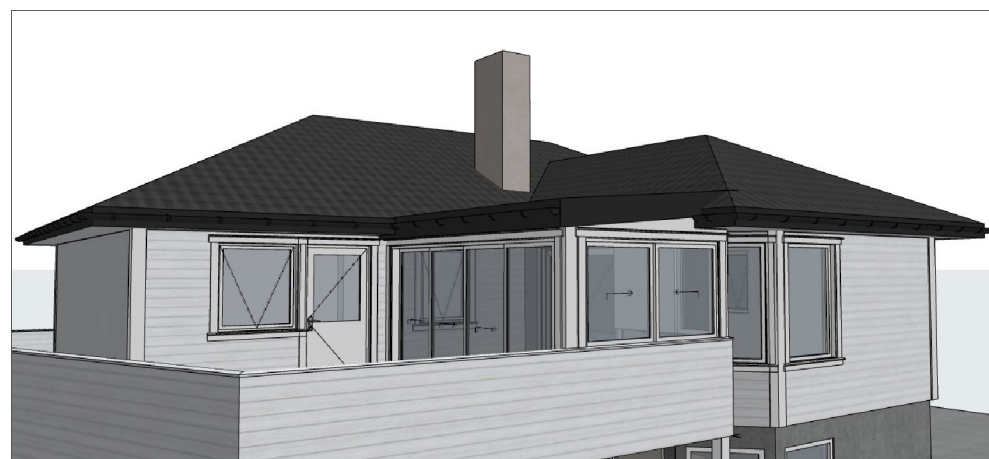

PERSPEKTIV

A	Flere mål, tegn. status		19.10.23	CH
Rev	Beskrivelse		Dato	Sign Kontr
			Vestre Karmøyveg 397B 4270 Akrehamn TLF: 52 84 60 90 post@boligleverandoren.no Org. nr. 970973443	
Prosjekt: Til/påbygg Hagestue			Prosjektnr: 123057	Sign: CH Kontroll:
Tiltakshaver: Paul Ove Landro			Målestokk: 1:100	Dato: 17.10.2023
Type tegning: Plan, snitt, fasader		Status: Søknadstegning	Tegningsnr.: 123057-101-A	
© Alle rettigheter tilhører Boligleverandøren AS, kopiering eller bruk av disse tegningene er forbudt uten skriftlig samtykke			Gnr./Bnr./Festenr.: 16/37	