



Karmøy kommune


Tegn.nr	Innhold
K500	Situasjonsplan
K501	Terrenglinjer I
K502	Terrenglinjer II
K503	Oppriss støttemurer
K505	Soldiagram
K506	Reguleringskart
K508	Utomhusplan

Eiendom: 13/686  
 Adresse:  
 Utskriftsdato: 11.08.2021  
 Målestokk: 1:500

- Eiendomsgr. nøyaktig <= 10 cm
- Eiendomsgr. middels nøyaktig >10<=30 cm
- Eiendomsgr. mindre nøyaktig >30<=200 cm
- Eiendomsgr. mindre nøyaktig >=500 cm
- Eiendomsgr. lite nøyaktig >=500 cm
- Eiendomsgr. uviss nøyaktighet
- - - Hjelpelinje veikant
- - - Eiendomsgr. omtvistet
- - - Hjelpelinje punktfaste
- - - Hjelpelinje vannkant
- - - Hjelpelinje fil

- M 10.02.23 vth Flytte boliger iht. ny reg.plan+oppriss mur+div
- L 28.11.22 vth Utomhusplan,utvider heissjakk
- K 08.11.22 vth Lekeplass
- J 08.11.22 møs Parkeringsnummerering
- I 04.11.22 møs Nummerering

REV.	DATO:	SIGN:	REVISJON:
H	03.11.22	møs	Fasadejusteringer
G	04.10.22	vth	Sportsboder,vannledning,soldiagram
F	18.04.22	møs	justert plassering, boder, svalganger ++
E	18.04.22	møs	justert plassering, boder, svalganger ++
D	25.08.21	tme	Hevet bygg, endret boder og p-plasser

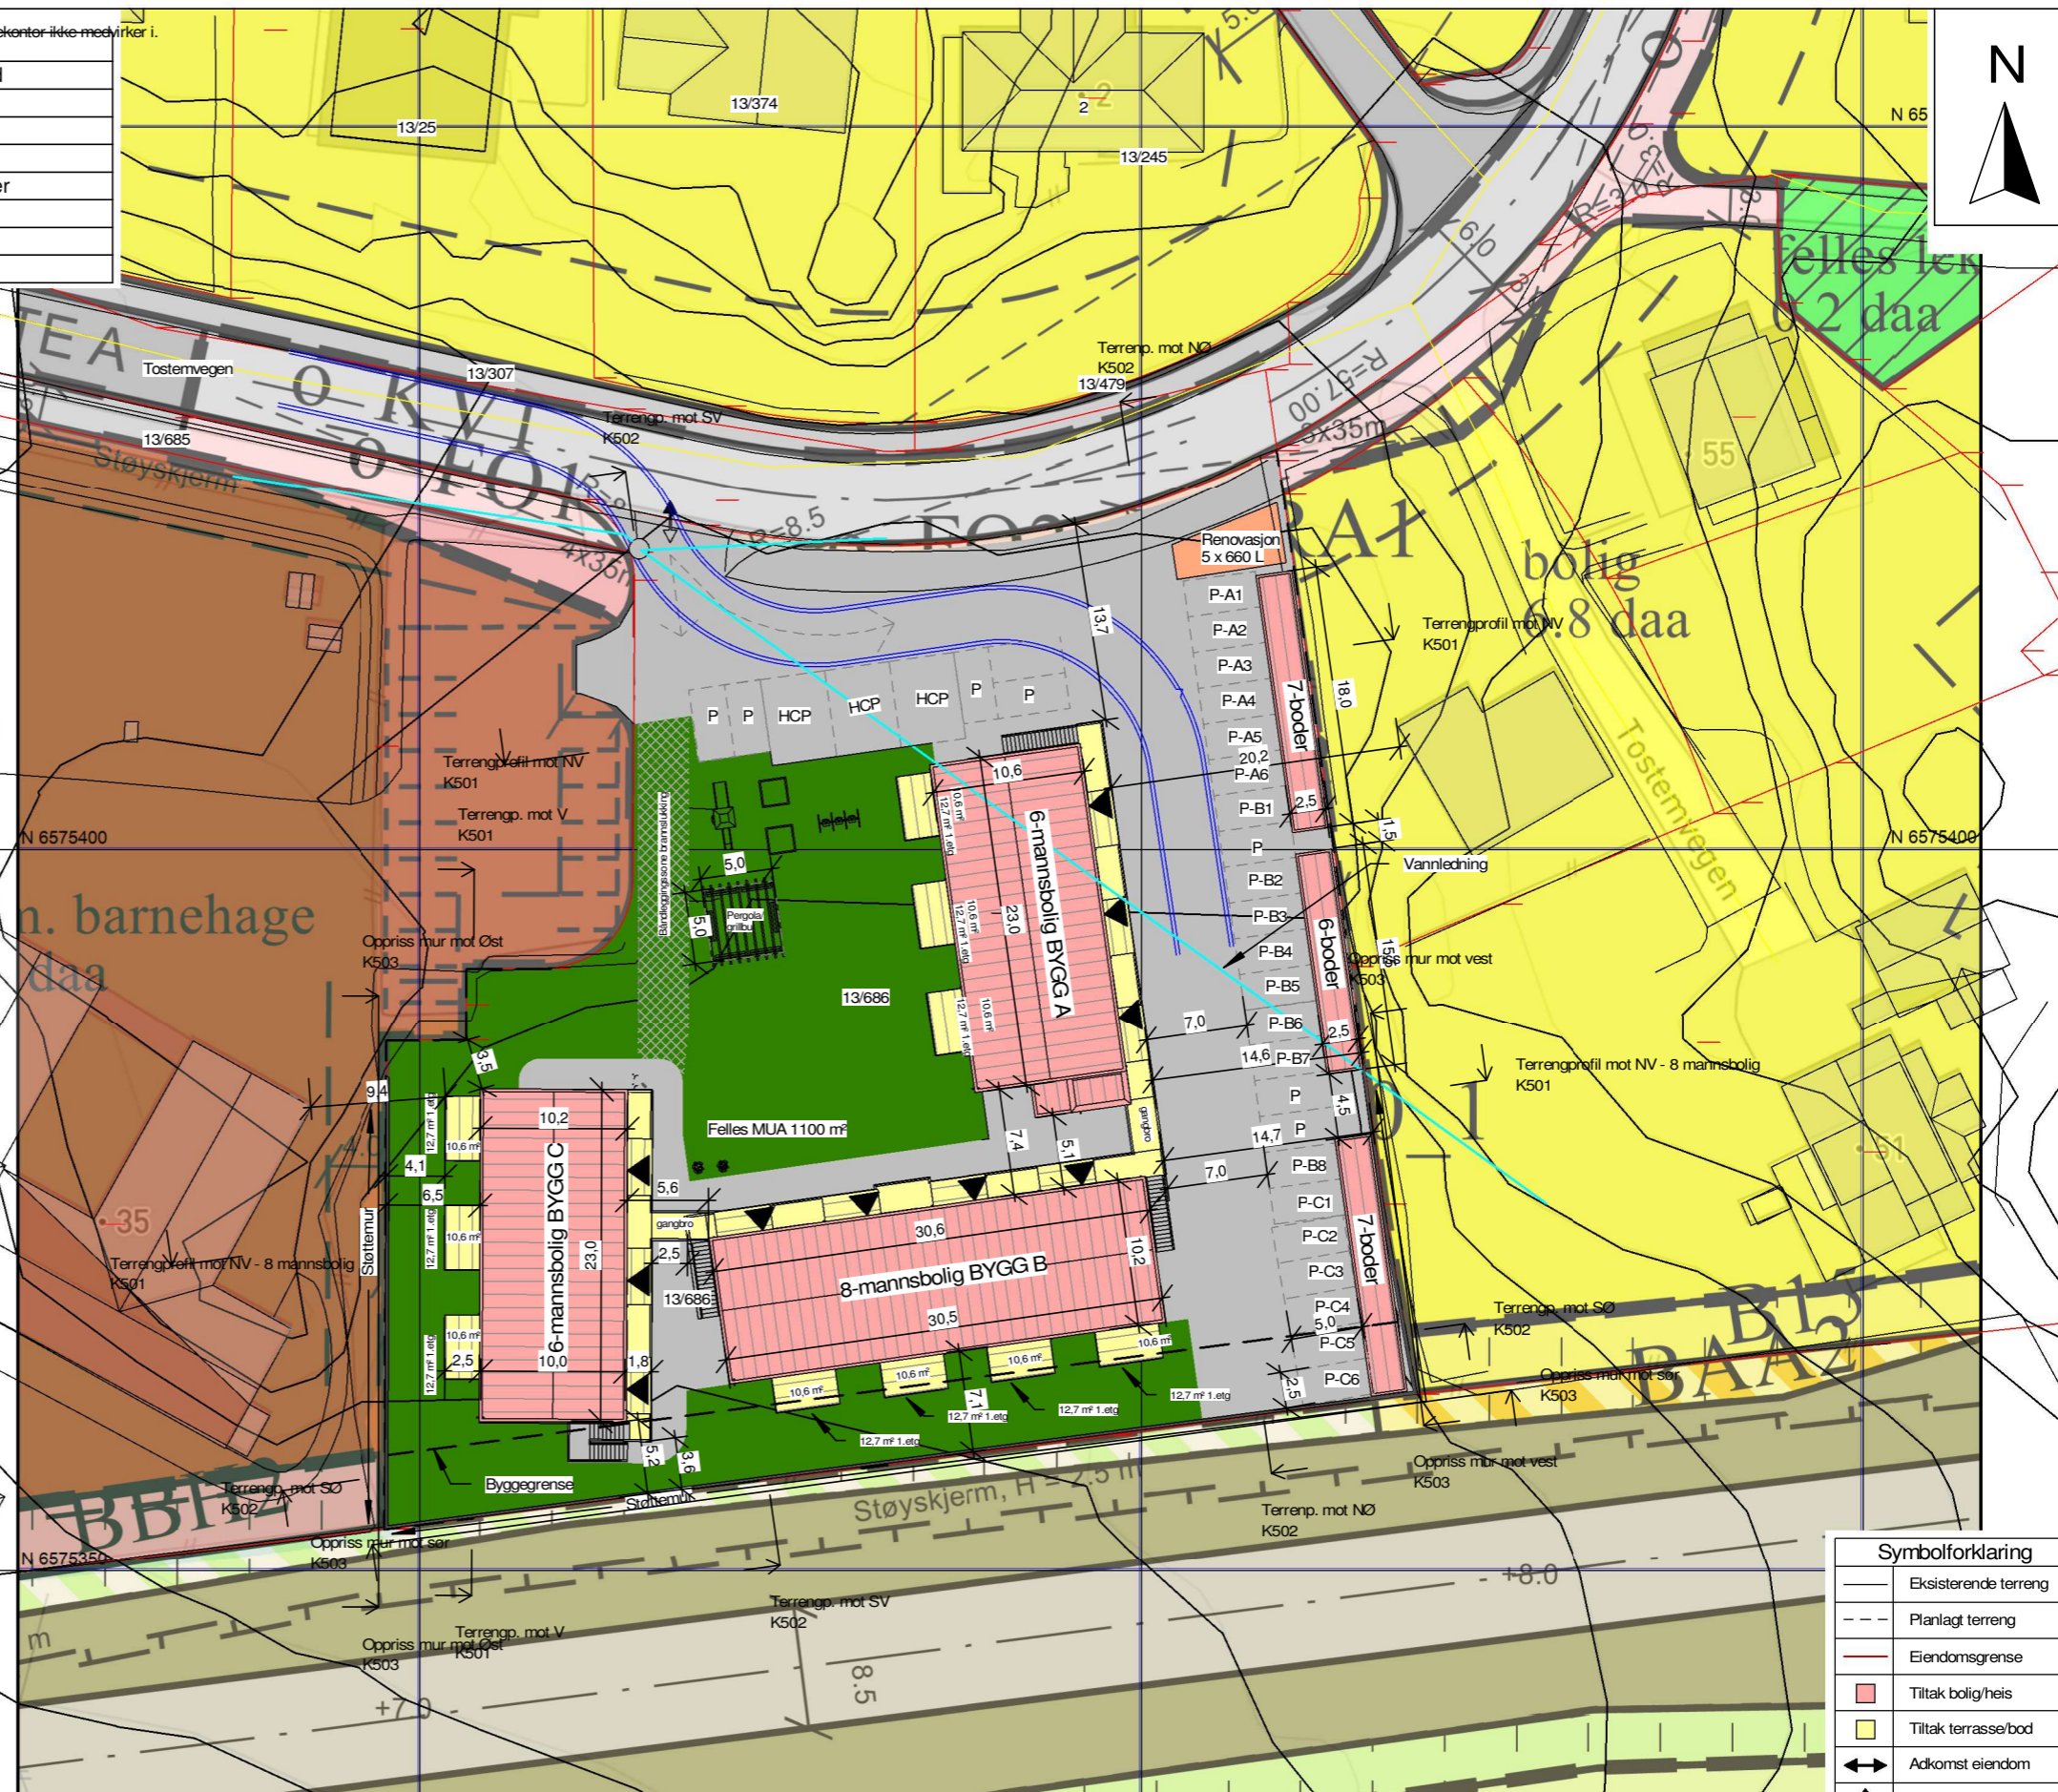

Symbolforklaring	
<span style="color: green;">—</span>	Eksisterende terreng
<span style="color: blue;">—</span>	Planlagt terreng
<span style="color: red;">—</span>	Eiendomsgrænse
<span style="color: red;">■</span>	Tiltak bolig/heis
<span style="color: yellow;">■</span>	Tiltak terrasse/bod
<span style="color: black;">↔</span>	Adkomst eiendom
<span style="color: black;">▲</span>	Adkomst bolig
<span style="color: black;">➔</span>	Adkomst garasje

**MESTERHUS**  
 Garvik Prosjekt AS  
 Tlf: 52 84 47 50

TILTAKSHAVER  
 BYGGEPLASS  
 Tjøsvoll Tunet, Åkrehamn  
 G.Nr. / B.Nr.  
 13/686  
 KOMMUNE  
 Karmøy

**ARKIT**  
 ARKITEKT &  
 INGENIØRTJENESTER  
 www.arkit.no post@arkit.no

TEGN, INNHOLD  
 Situasjonsplan  
 PROSJEKT  
 2x6-mannsbolig, 8-mannsbolig + boder  
 TILTAKSART: MAL v/A3: 1 : 500  
 ARKITEKT DATO: 26.10.2020 SIGN: tme PROSJEKT N. 20172 TEGN.Nr. K500