



© Denne tegning må ikke kopieres eller benyttes ved foretagender som Mesterhus Norge eller utførende tegnekontor ikke medvirker i.

Tegningsliste	
Tegn.nr	Innhold
A101	Fasader I
A102	Fasader II
A103	1.etasje
A104	2.etasje
A105	Snitt
A106	Arealberegning
A109	Perspektiv

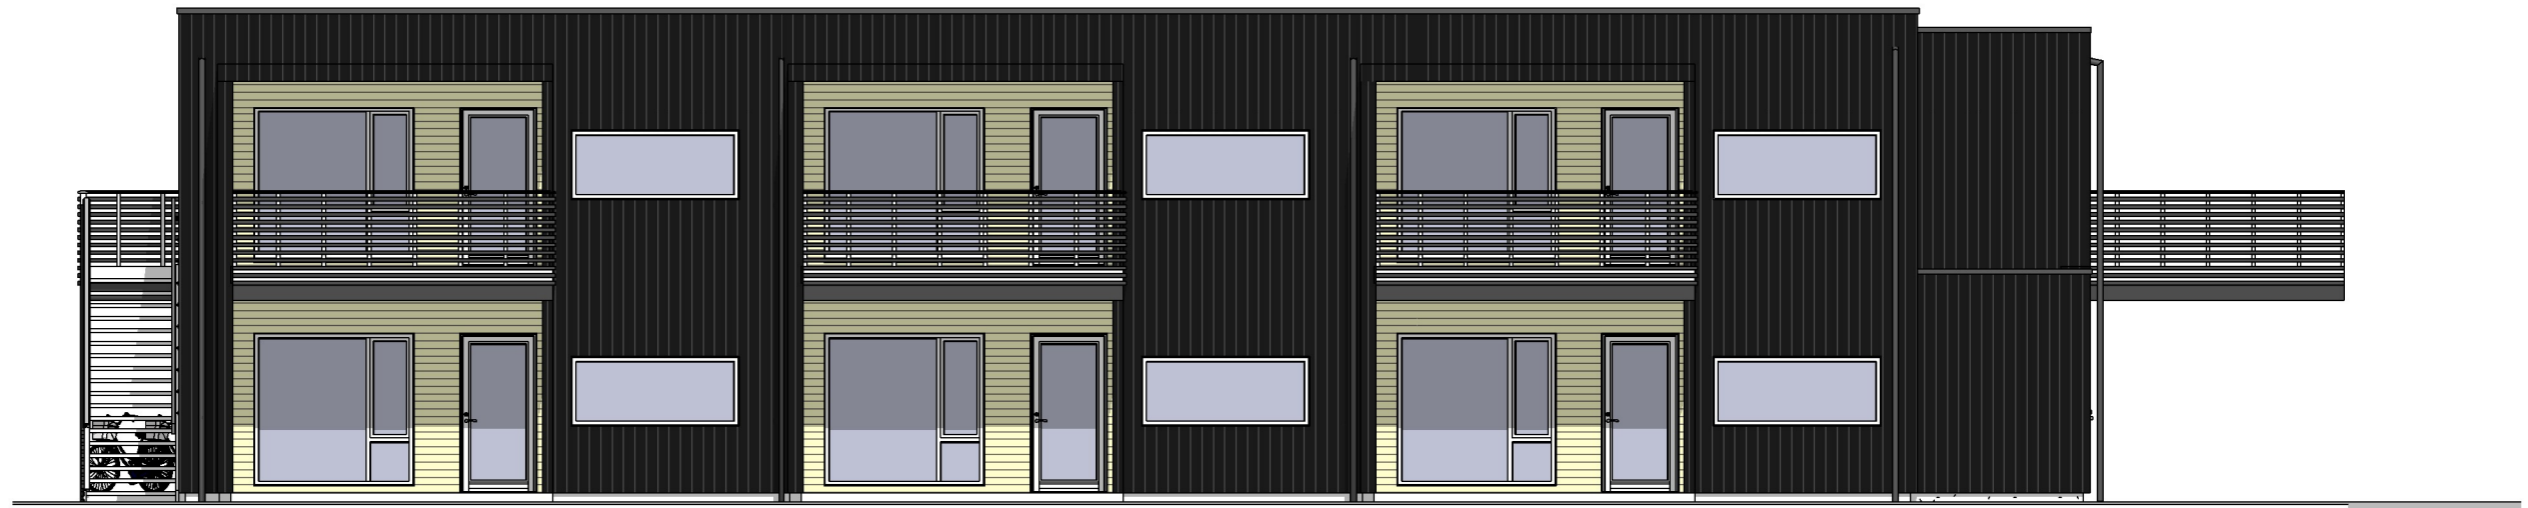

Fasade mot vest 1 : 100

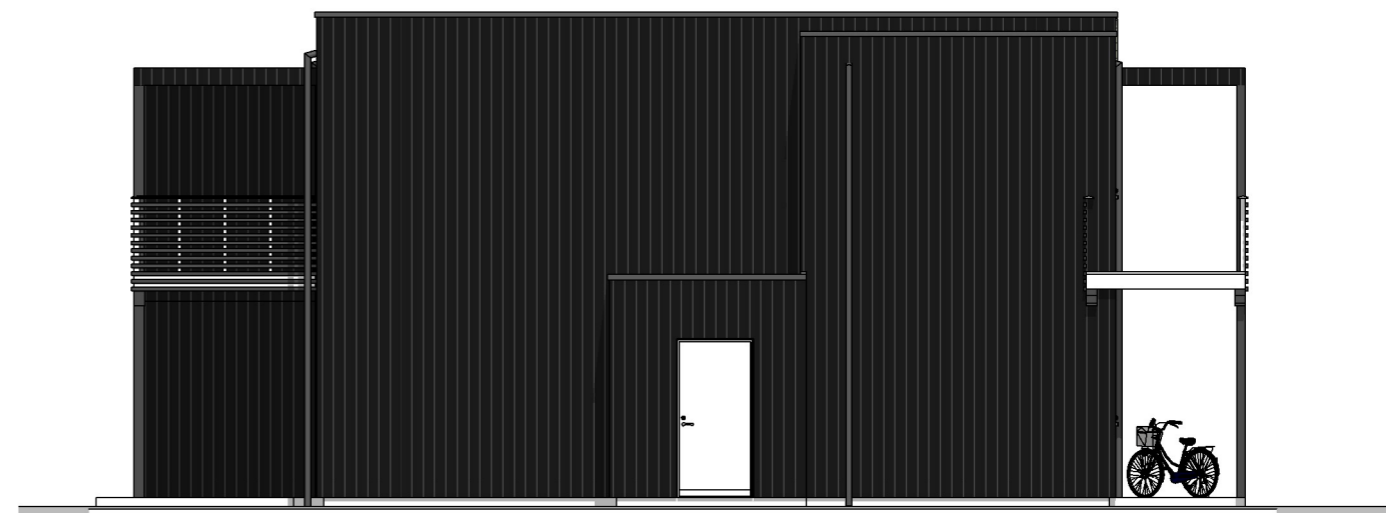

Fasade mot sør 1 : 100

G 30.01.23 vth Utvidet bredden på bolig
 F 28.11.22 vth Heissjakt,sportsbod

REV.	DATO:	SIGN:	REVISJON:
E	04.11.22	møs	Nummerering
D	03.11.22	møs	Planløsning og små fasadejusteringer
C	31.03.22	tme	Gangbro og heis
B	22.03.21	tme	Redusert fra 8-manns til 6-manns.
A	04.11.20	tme	Sykkelparkering, planl. og vinduer

MESTERHUS
 Garvik Prosjekt AS
 Tlf: 52 84 47 50

TILTAKSHAVER
 BYGGEPLASS
 Tjøsvoll Tunet, Åkrehamn
 G.Nr. / B.Nr.
 13/686
 KOMMUNE
 Karmøy

ARKIT
 — ARKITEKT & —
 INGENIØRTJENESTER
 www.arkit.no post@arkit.no

TEGN, INNHOLD	TILTAKSART:	MÅL v/A3:
Fasader I		1 : 100
PROSJEKT	6-mannsbolig mot nord - BYGG A	
ARKITEKT	DATO:	SIGN:
Torbjørn Eriksen	22.10.2020	tme
PROSJEKT Nr.	TEGN.Nr.	
20172	A101	