


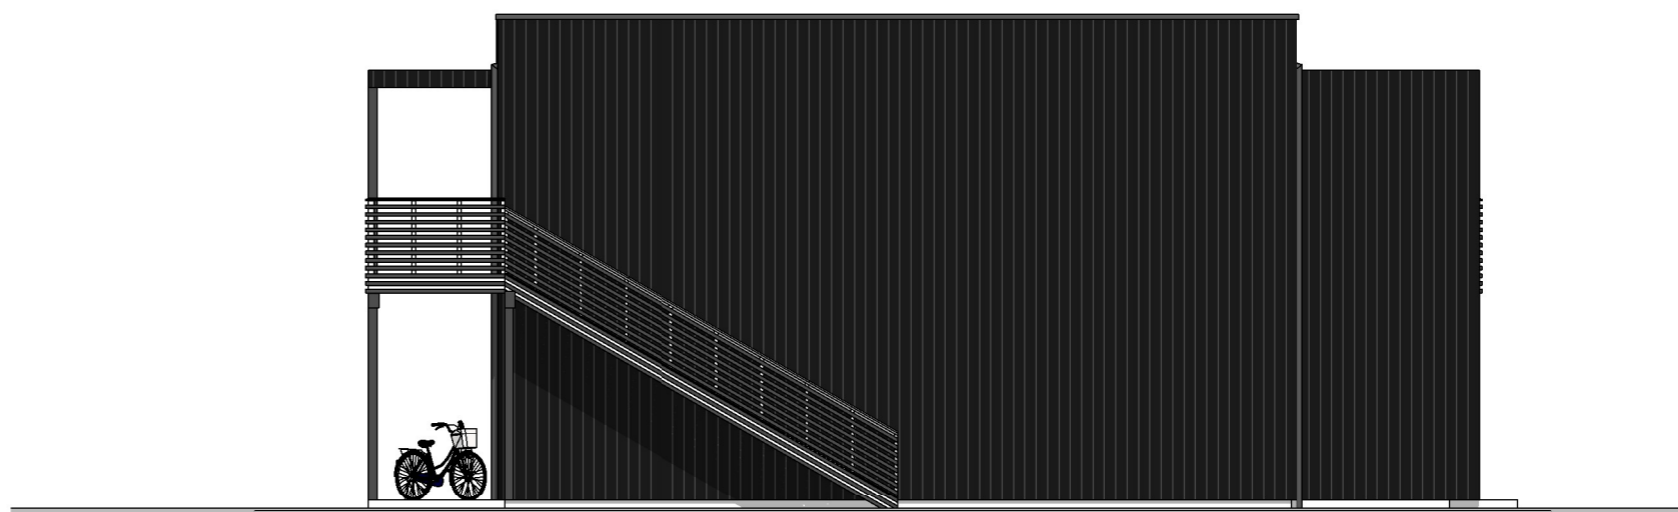

Fasade mot øst 1 : 100



Fasade mot nord 1 : 100

REV:	DATO:	SIGN:	REVISJON:
G	30.01.23	vth	Utvidet bredden på bolig
F	28.11.22	vth	Heissjakt, sportsbod

REV:	DATO:	SIGN:	REVISJON:
E	04.11.22	møs	Nummerering
D	03.11.22	møs	Planløsning og små fasadejusteringer
C	31.03.22	tme	Gangbro og heis
B	22.03.21	tme	Redusert fra 8-manns til 6-manns.
A	04.11.20	tme	Sykkelparkering, planl. og vinduer

**MESTERHUS**  
Garvik Prosjekt AS  
Tlf: 52 84 47 50

TILTAKSHAVER  
BYGGEPLASS  
Tjøsvoll Tunet, Åkrehamn  
G.Nr. / B.Nr.  
13/686  
KOMMUNE  
Karmøy

**ARKIT**  
— ARKITEKT & —  
INGENIØRTJENESTER  
www.arkit.no post@arkit.no

TEGN, INNHOLD	TILTAKSART:	MÅL v/A3:
Fasader II		1 : 100
PROSJEKT	6-mannsbolig mot nord - BYGG A	
ARKITEKT	DATO:	SIGN:
Torbjørn Eriksen	22.10.2020	tme
PROSJEKT Nr.	TEGN.Nr.	
20172	A102	