
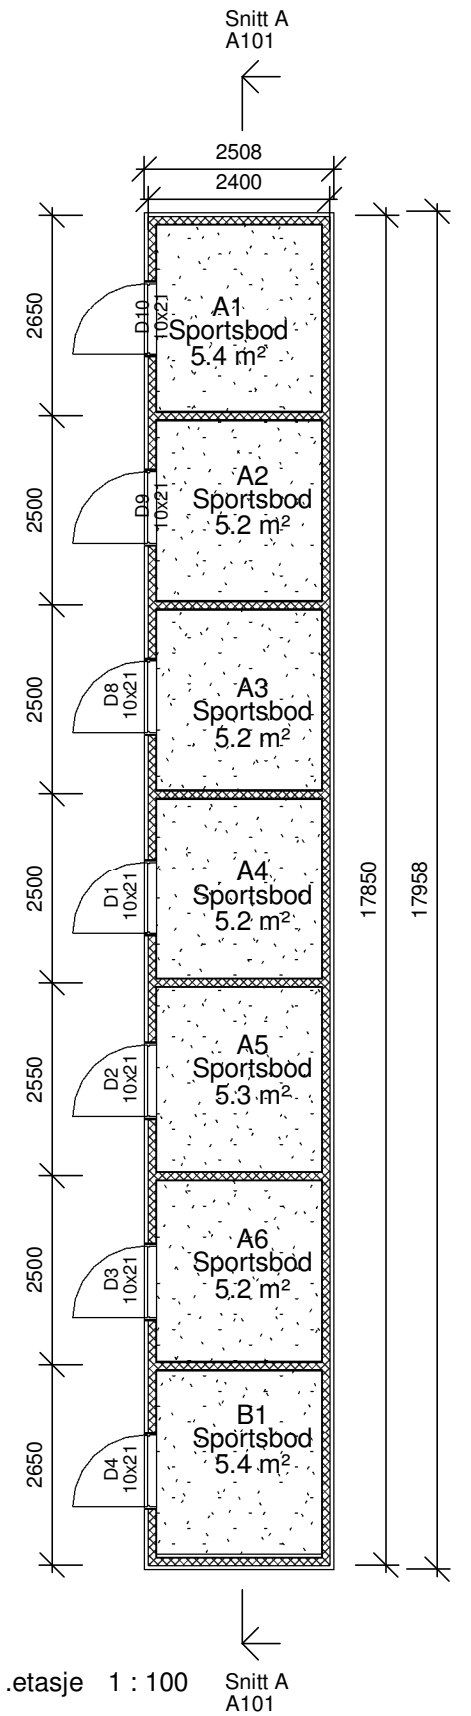
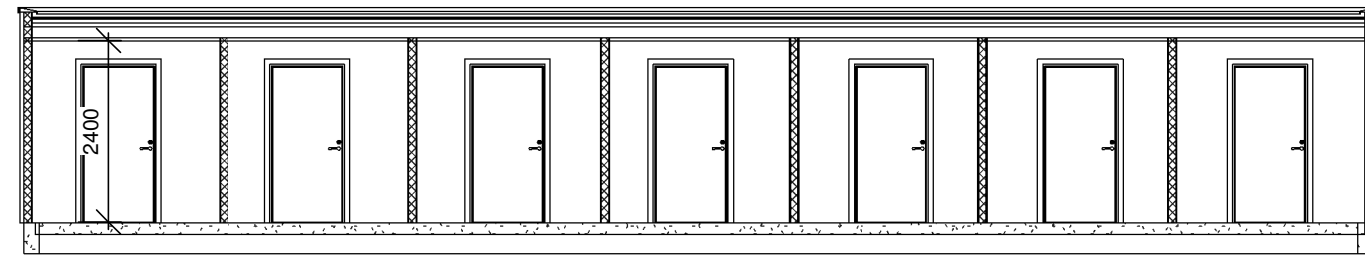
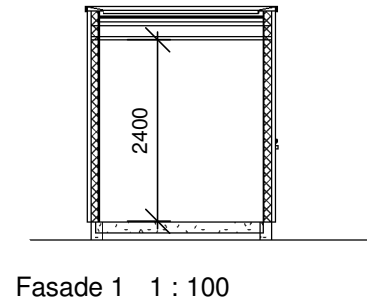
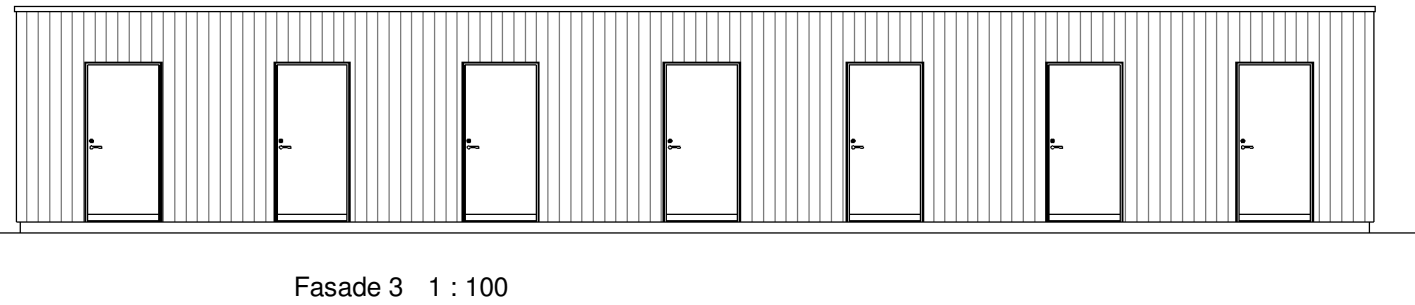


Tegningsliste	
Tegn.nr	Innhold
A101	Fasader, plan og snitt

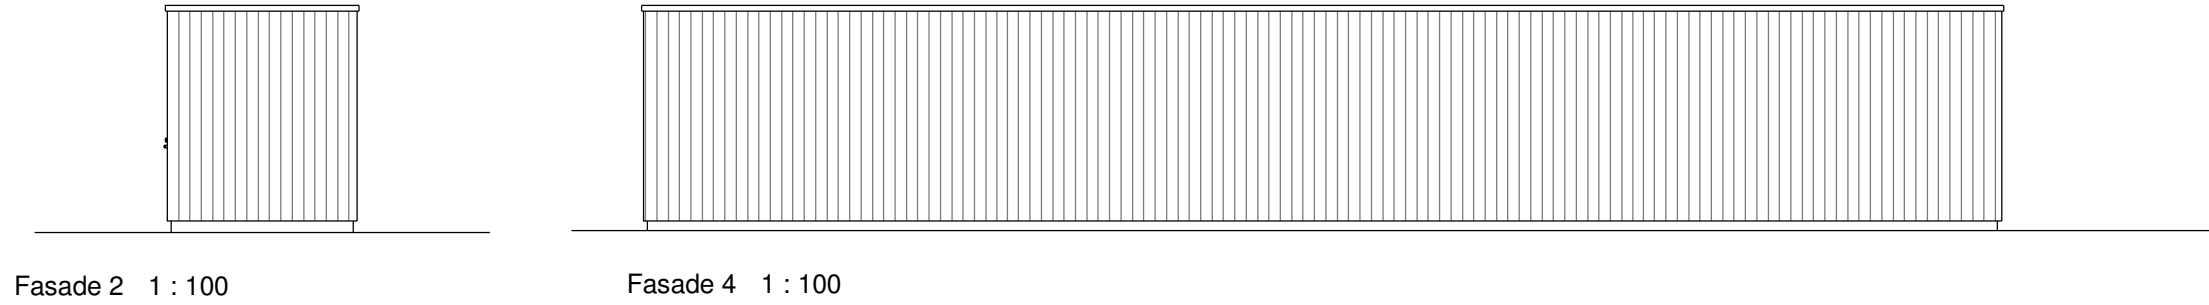

BYA	45.0 m ²
	45.0 m ²

BRA 1.etasje	38.4 m ²
	38.4 m ²

REV:	DATO:	SIGN:	REVISJON:
A	08.11.22	møs	Nummerering

MESTERHUS
Garvik Prosjekt AS
Tlf: 52 84 47 50

TILTAKSHAVER	BYGGEPLASS	
	Tjøsvoll Tunet, Åkrehamn	
G.Nr. /	KOMMUNE	
13/686	Karmøy	
www.arkit.no	post@arkit.no	

TEGN, INNHOLD	TILTAKSART:	MÅL:
Fasader, plan og snitt		1 : 100
PROSJEKT	Bodx7 - NORD	
ARKITEKT	DATO:	SIGN:
vth	03.10.22	vth
PROSJEKT Nr.	TEGN.Nr.	
20172	A101	