


Oppriss mur mot vest 1 : 200

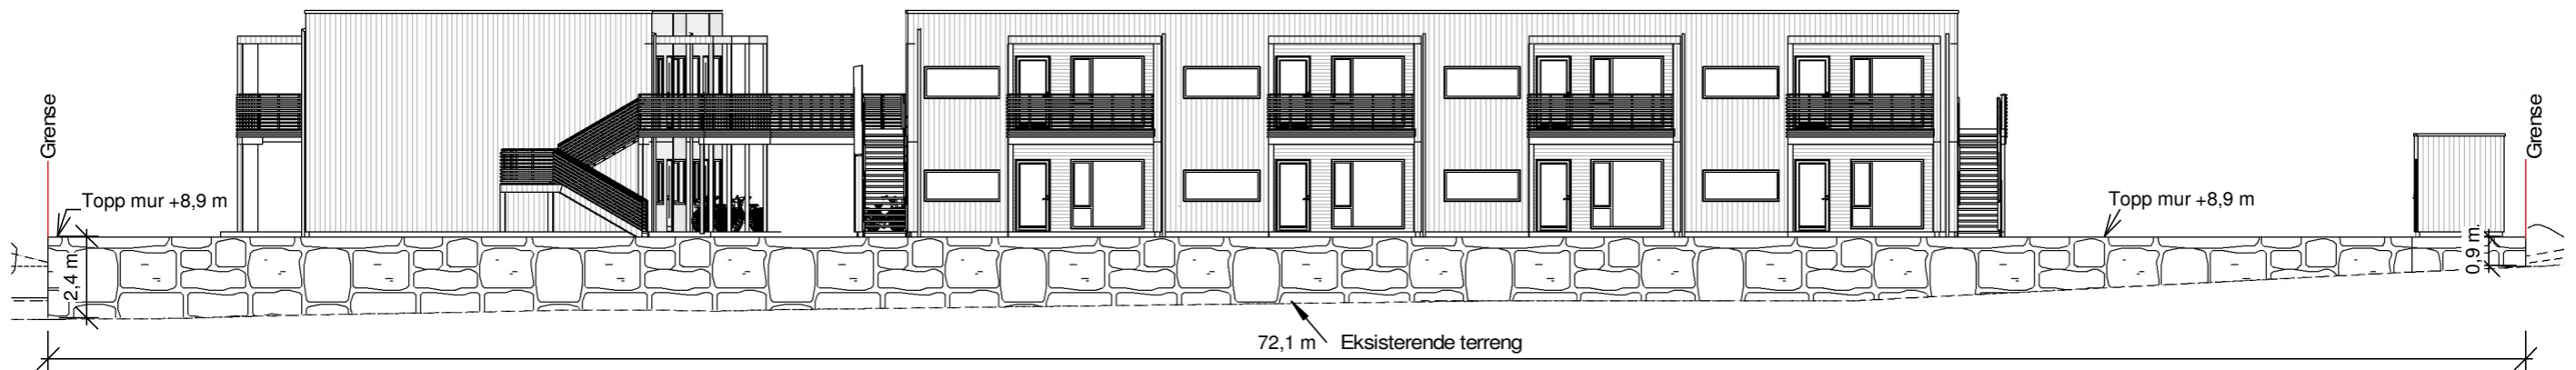

Oppriss mur mot Øst 1 : 200



Oppriss mur mot sør 1 : 200

M	10.02.23	vth	Flytte boliger iht. ny reg.plan+oppriss mur+div
L	28.11.22	vth	Utomhusplan,utvider heissjak
K	08.11.22	vth	Lekeplass
J	08.11.22	møs	Parkeringsnummerering
I	04.11.22	møs	Nummerering

REV.	DATO:	SIGN:	REVISJON:
H	03.11.22	møs	Fasadejusteringer
G	04.10.22	vth	Sportsboder,vannledning,soldiagram
F	18.04.22	møs	justert plassering, boder, svalganger ++
E	18.04.22	møs	justert plassering, boder, svalganger ++
D	25.08.21	tme	Hevet bygg, endret boder og p-plasser

**MESTERHUS**  
Garvik Prosjekt AS  
Tlf: 52 84 47 50

TILTAKSHAVER  
BYGGEPLASS  
Tjøsvoll Tunet, Åkrehamn  
G.Nr. / B.Nr.  
13/686  
KOMMUNE  
Karmøy

**ARKIT**  
ARKITEKT &  
INGENIØRTJENESTER  
www.arkit.no post@arkit.no

TEGN, INNHOLD		TILTAKSART:	MÅL v/A3:
Oppriss støttemurer			1 : 200
PROSJEKT			
2x6-mannsbolig, 8-mannsbolig + boder			
ARKITEKT	DATO:	SIGN:	PROSJEKT Nr.   TEGN.Nr.
	26.10.2020	tme	20172   K503