
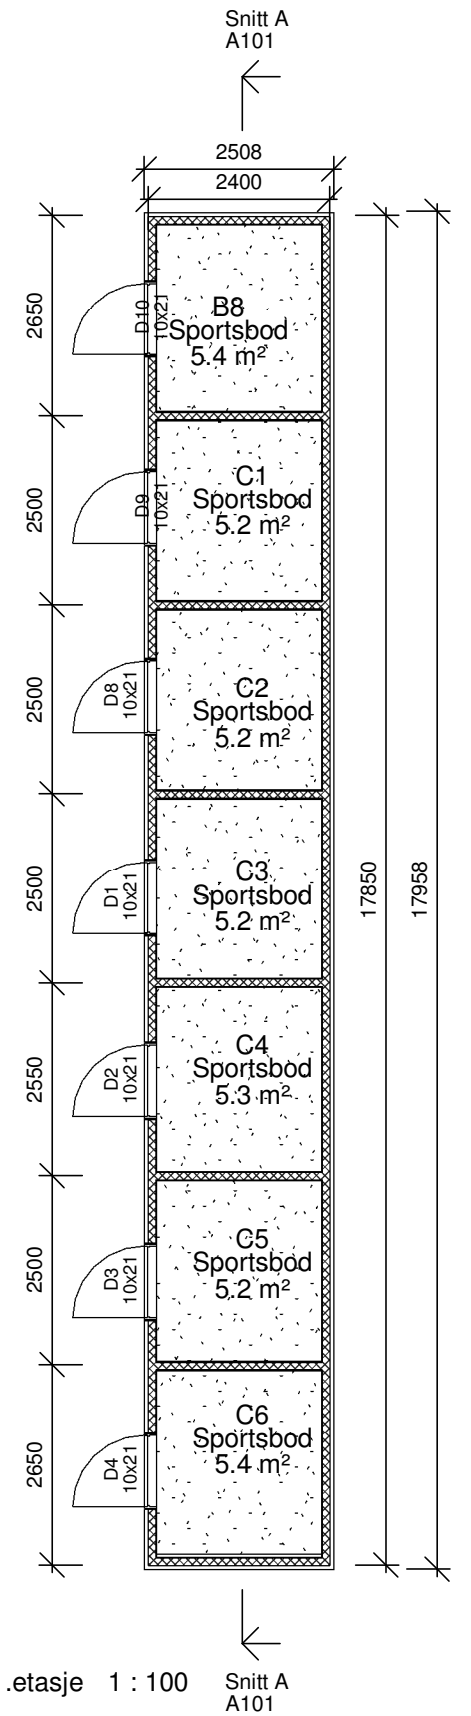
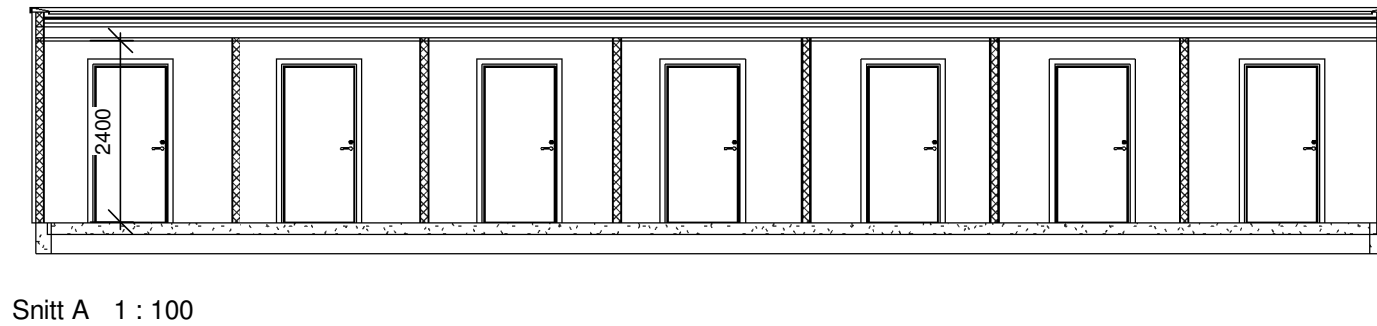
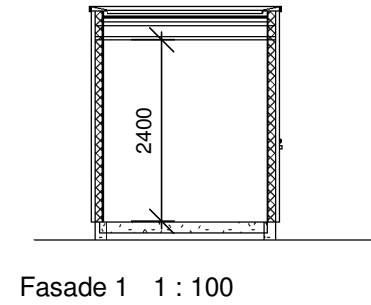
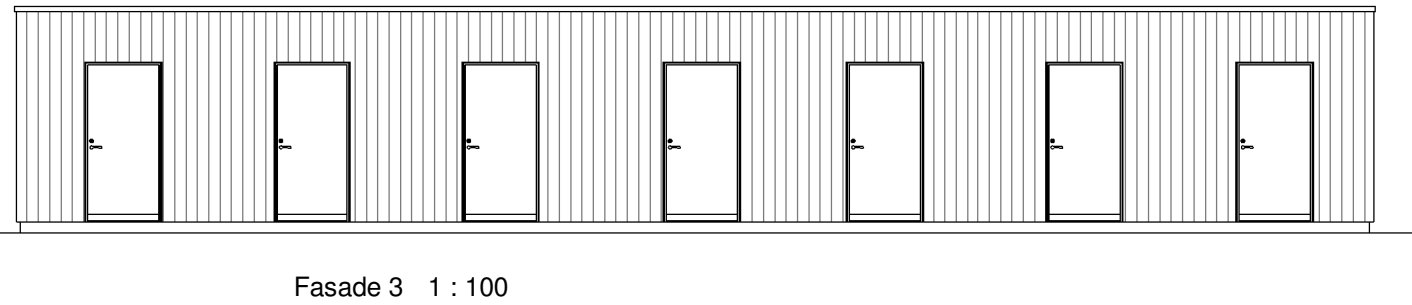


Tegningsliste	
Tegn.nr	Innhold
A101	Fasader, plan og snitt

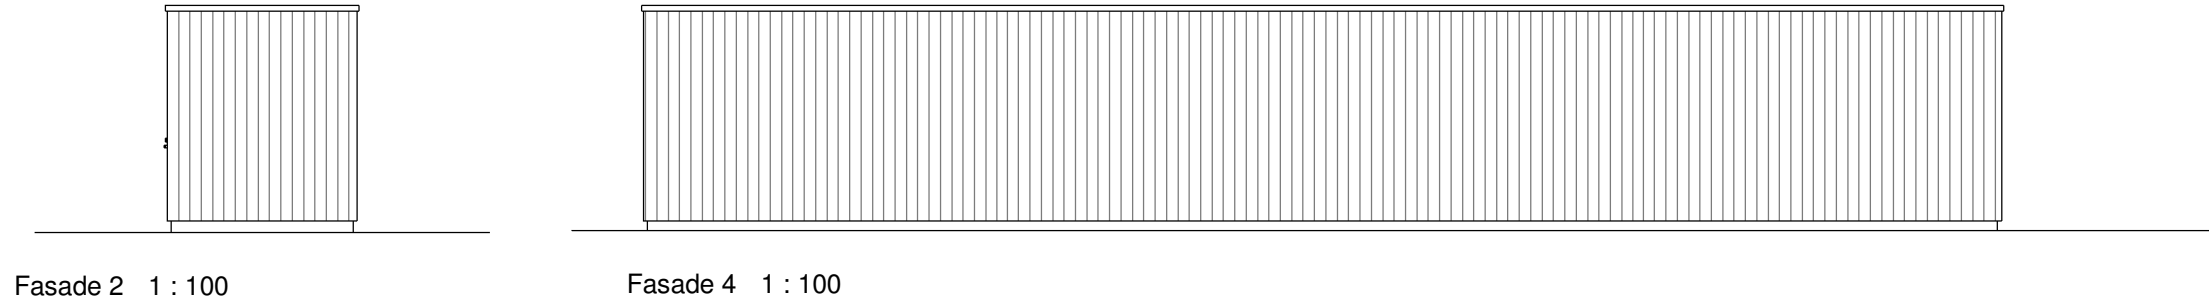

BYA	45.0 m <sup>2</sup>
	45.0 m <sup>2</sup>

BRA 1.etasje	38.4 m <sup>2</sup>
	38.4 m <sup>2</sup>

REV:	DATO:	SIGN:	REVISJON:
A	08.11.22	møs	Nummerering

**MESTERHUS**  
Garvik Prosjekt AS  
Tlf: 52 84 47 50

TILTAKSHAVER  
BYGGEPLASS  
Tjøsvoll Tunet, Åkrehamn  
G.Nr. /  
13/686  
KOMMUNE  
Karmøy

**ARKIT**  
ARKITEKT & INGENIØRTJENESTER  
www.arkit.no post@arkit.no

TEGN, INNHOLD  
Fasader, plan og snitt

TILTAKSART: MÅL:  
1 : 100

PROSJEKT  
Bodx7 - SØR

ARKITEKT DATO: SIGN: PROSJEKT Nr. TEGN.Nr.  
vth 03.10.22 vth 20172 A101