


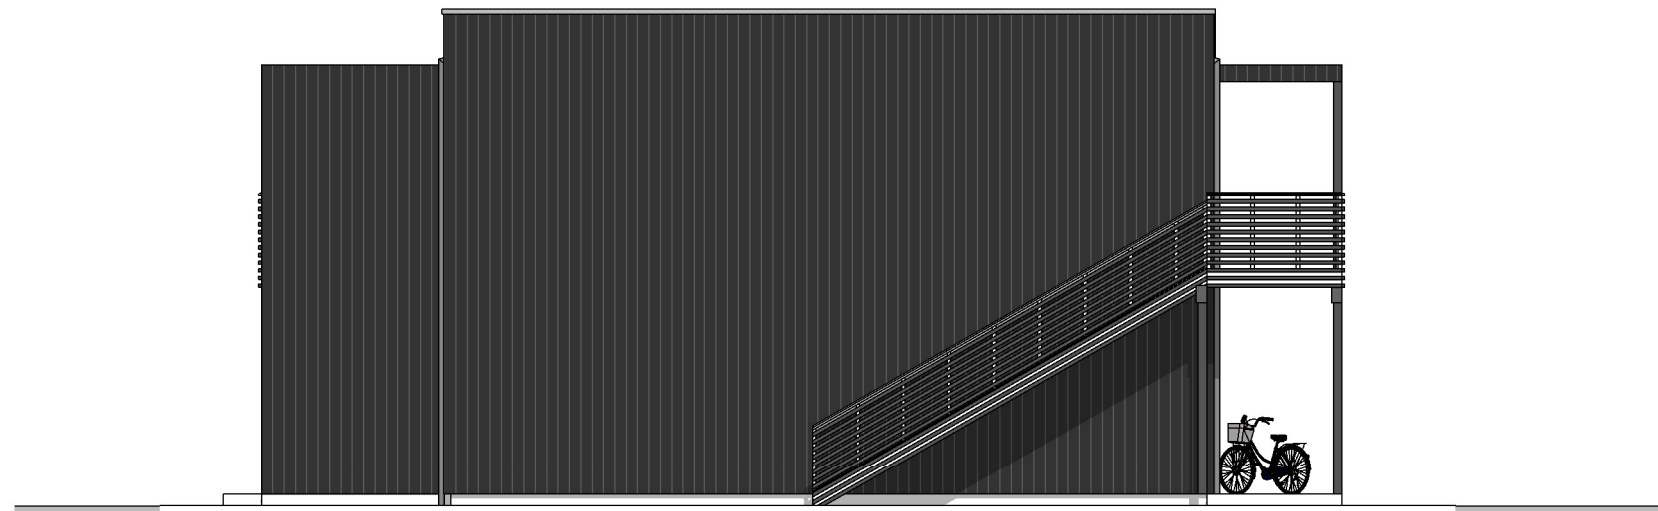

Fasade mot nord 1 : 100



Fasade mot vest 1 : 100

REV:	DATO:	SIGN:	REVISJON:
E	30.01.23	vth	Arealberegning BRA
D	04.11.22	møs	Nummerering
C	03.11.22	møs	Planløsning og små fasadejusteringer
B	31.03.22	tme	Sammenkobling gangbroer
A	22.03.21	tme	Speilvendt heis/trapp

**MESTERHUS**  
**Garvik Prosjekt AS**  
 Tlf: 52 84 47 50

TILTAKSHAVER  
 BYGGEPLASS  
 Tjøsvoll Tunet, Åkrehamn  
 G.Nr. / B.Nr.  
 13/686  
 KOMMUNE  
 Karmøy

**ARKIT**  
 — ARKITEKT & —  
 INGENIØRTJENESTER  
 www.arkit.no post@arkit.no

TEGN, INNHOLD		TILTAKSART:	MÅL v/A3:
Fasader II			1 : 100
PROSJEKT			
8-mannsbolig mot sør - BYGG B			
ARKITEKT	DATO:	SIGN:	PROSJEKT Nr. TEGN.Nr.
Torbjørn Eriksen	27.10.2020	tme	20172 A102