


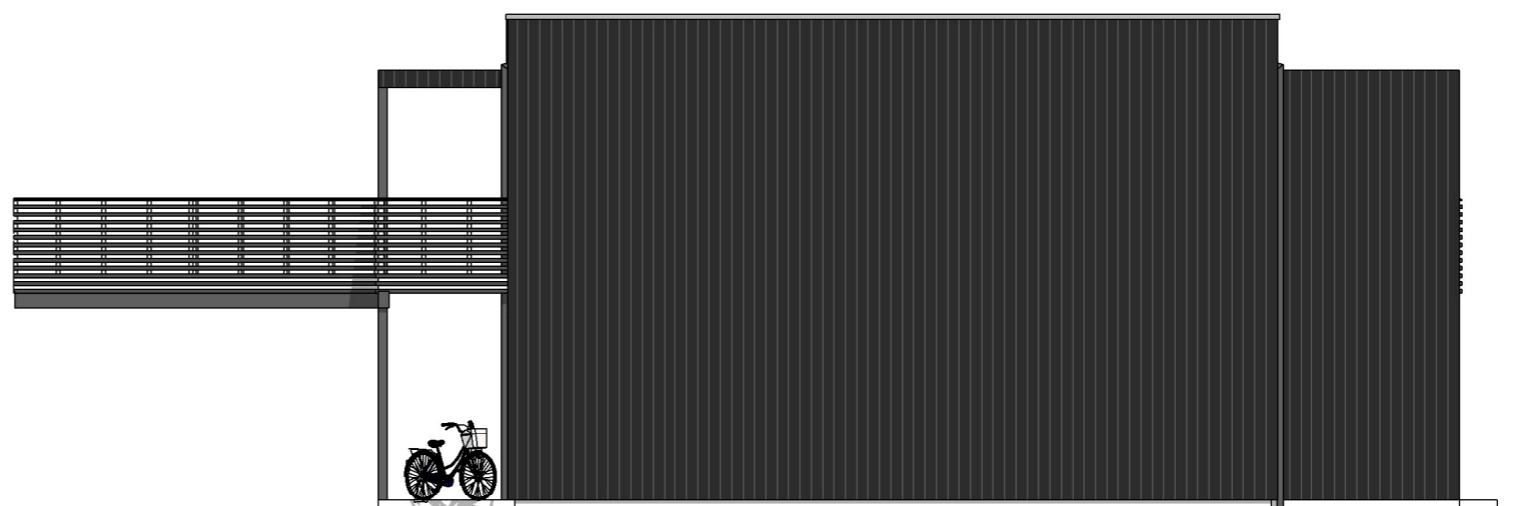

Fasade mot øst 1 : 100



Fasade mot nord 1 : 100

H	30.01.23	vth	Arealberegning BRA
G	15.11.22	vth	Salgtegning
F	04.11.22	møs	Nummerering

REV.	DATO:	SIGN:	REVISJON:
E	03.11.22	møs	Planløsning og små fasadejusteringer
D	29.08.22	tme	Gangbro plassering justert
C	31.03.22	tme	Gangbro, felles heis
B	30.04.21	tme	Trapp adkomst med repo
A	04.11.20	tme	Sykkelparkering, planl. og vinduer

MESTERHUS
Garvik Prosjekt AS
Tlf: 52 84 47 50

TILTAKSHAVER

BYGGEPLASS
Tjøsvoll Tunet, Åkrehamn
G.Nr. / B.Nr.
13/686
KOMMUNE
Karmøy

ARKIT
— ARKITEKT & —
INGENIØRTJENESTER
www.arkit.no post@arkit.no

TEGN, INNHOLD

Fasader II

PROSJEKT

6-mannsbolig mot vest - BYGG C

ARKITEKT

Torbjørn Eriksen

DATO:

22.10.2020

SIGN:

tme

PROSJEKT Nr.

20172

TEGN.Nr.

A102

TILTAKSART:

MÅL v/A3:

1 : 100