


# Leilighet B1

# Leilighet B2

# Leilighet B3

# Leilighet B4

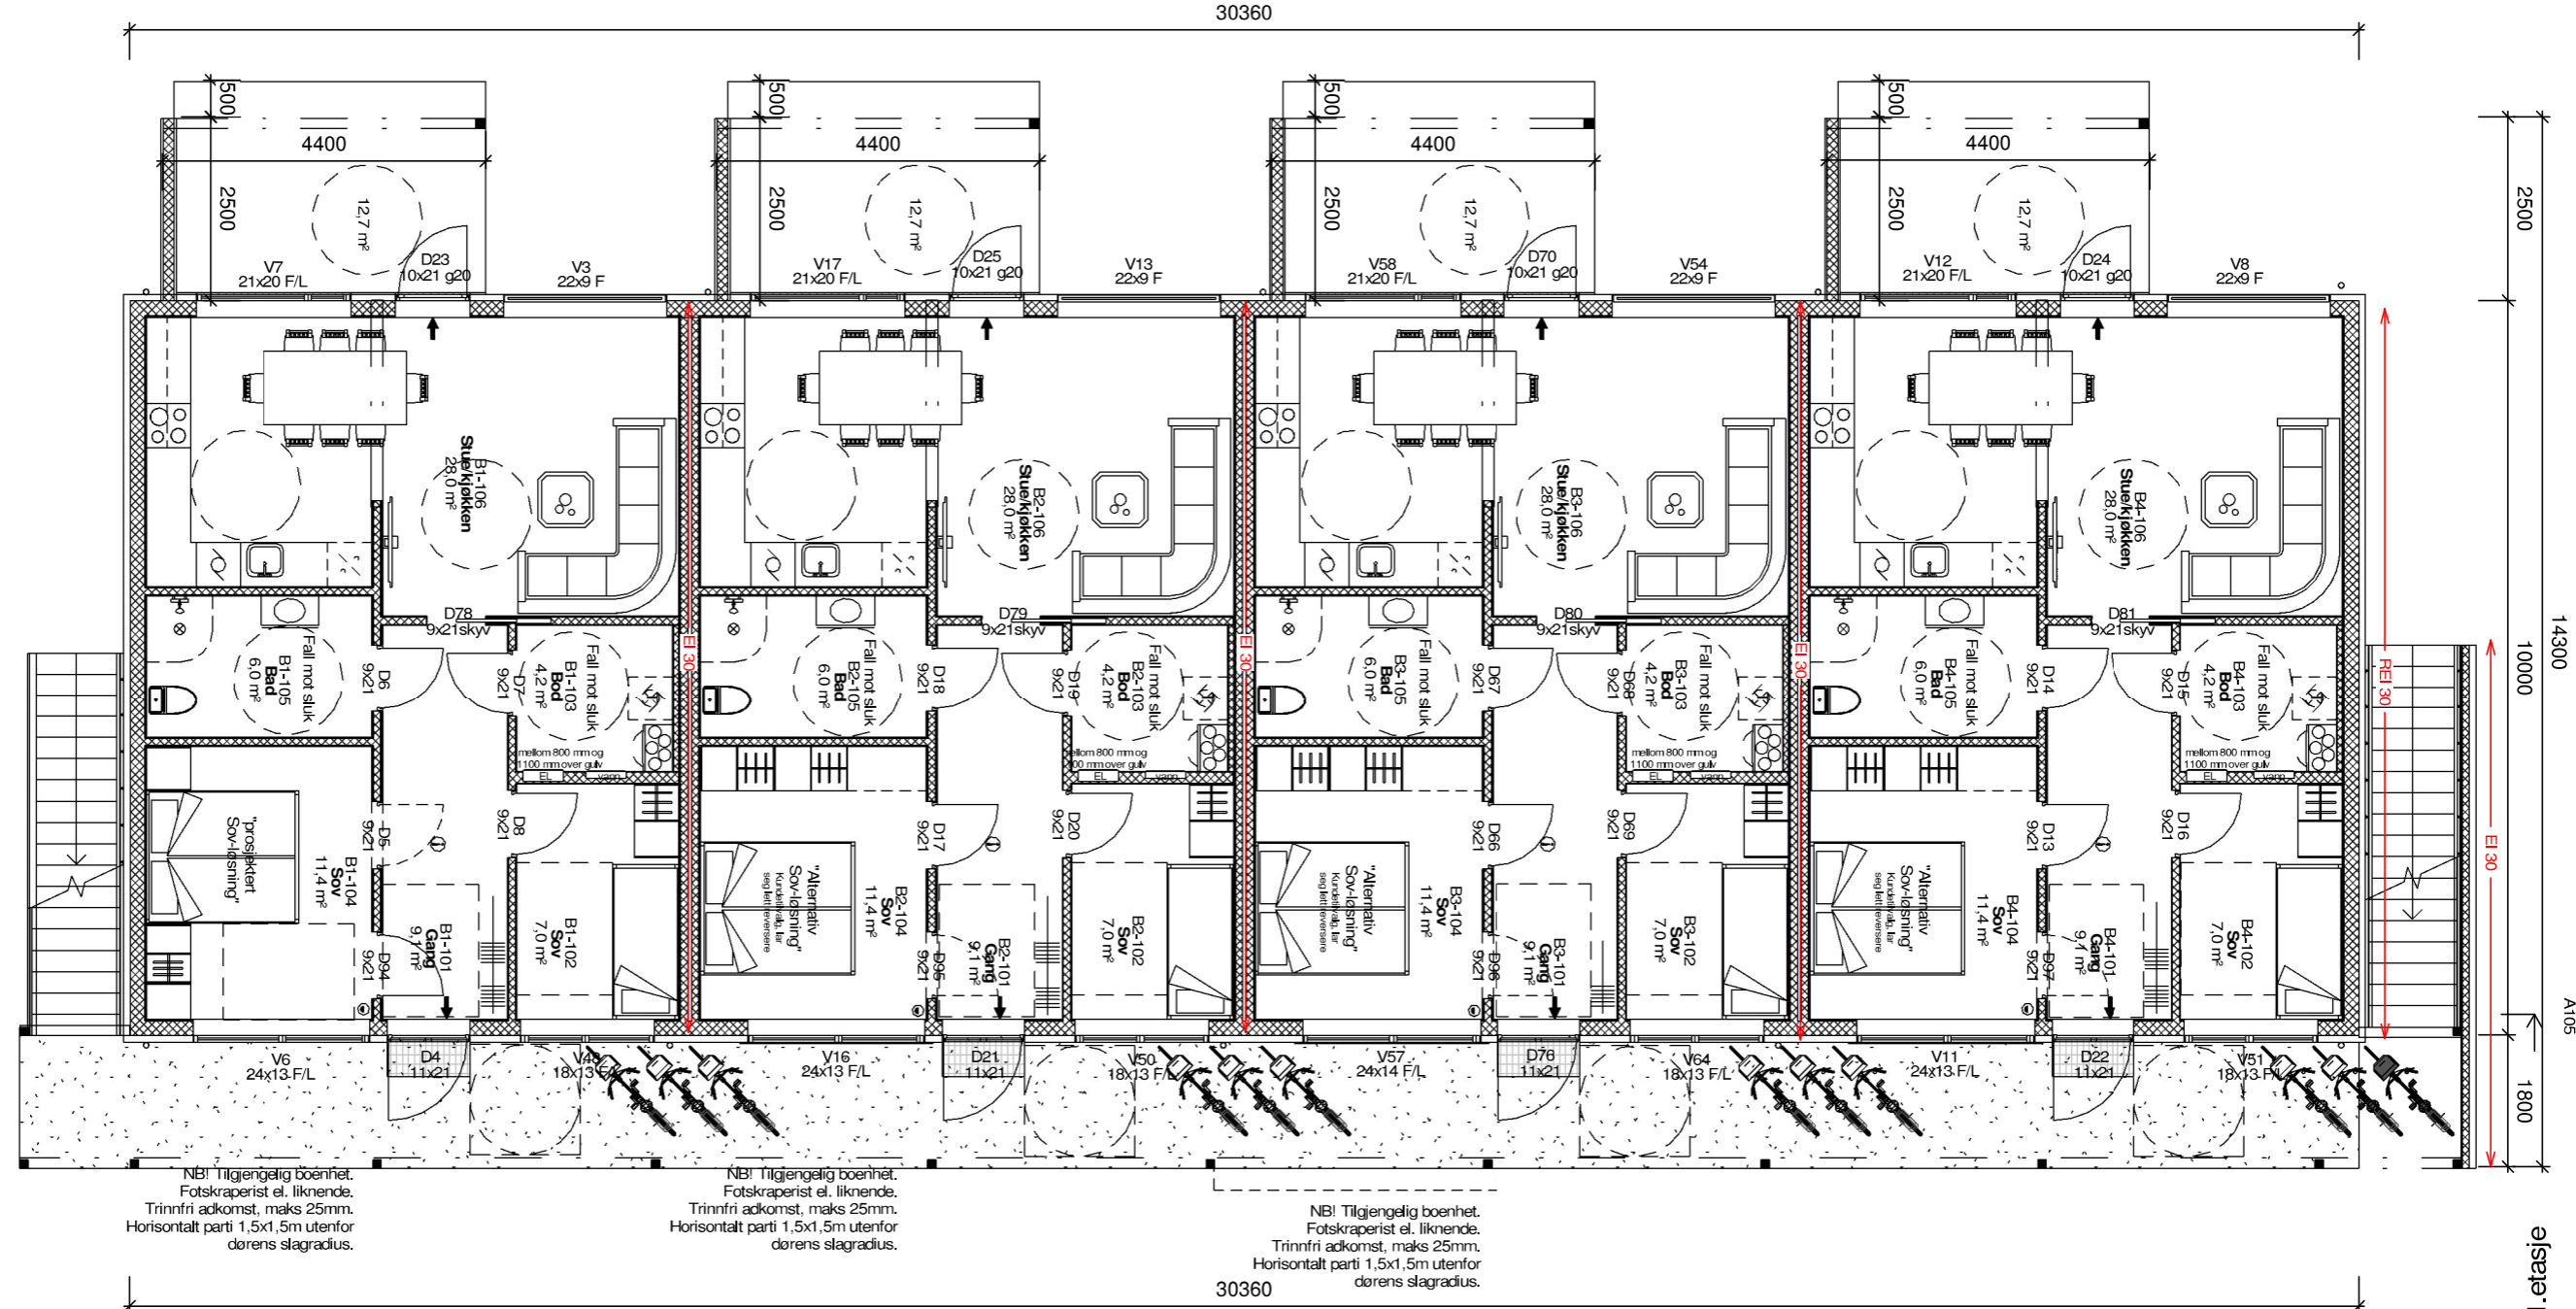

NB! Tilgjengelig boenhet.  
Fotskraperist el. liknende.  
Trinnfri adgang, maks 25mm.  
Horisontalt parti 1,5x1,5m utenfor  
dørens slagradius.

NB! Tilgjengelig boenhet.  
Fotskraperist el. liknende.  
Trinnfri adgang, maks 25mm.  
Horisontalt parti 1,5x1,5m utenfor  
dørens slagradius.

NB! Tilgjengelig boenhet.  
Fotskraperist el. liknende.  
Trinnfri adgang, maks 25mm.  
Horisontalt parti 1,5x1,5m utenfor  
dørens slagradius.

REV.	DATO:	SIGN:	REVISJON:
E	30.01.23	vth	Arealberegning BRA
D	04.11.22	møs	Nummerering
C	03.11.22	møs	Planløsning og små fasadejusteringer
B	31.03.22	tme	Sammenkobling gangbroer
A	22.03.21	tme	Speilvendt heis/trapp

**MESTERHUS**  
Garvik Prosjekt AS  
Tlf: 52 84 47 50

TILTAKSHAVER  
BYGGEPLASS  
Tjøsvoll Tunet, Åkrehamn  
G.Nr. / B.Nr.  
13/686  
KOMMUNE  
Karmøy

**ARKIT**  
ARKITEKT &  
INGENIØRTJENESTER  
www.arkit.no post@arkit.no

TEGN, INNHOLD		TILTAKSART:	MÅL v/A3:
1. etasje			1 : 100
PROSJEKT			
8-mannsbolig mot sør - BYGG B			
ARKITEKT	DATO:	SIGN:	PROSJEKT Nr.
Torbjørn Eriksen	27.10.2020	tme	20172
			TEGN.Nr.
			A103

1. etasje 1 - 01. 001 : 1