

# Leilighet B5


# Leilighet B6

# Leilight B7

# Leilight B8

30360

1400

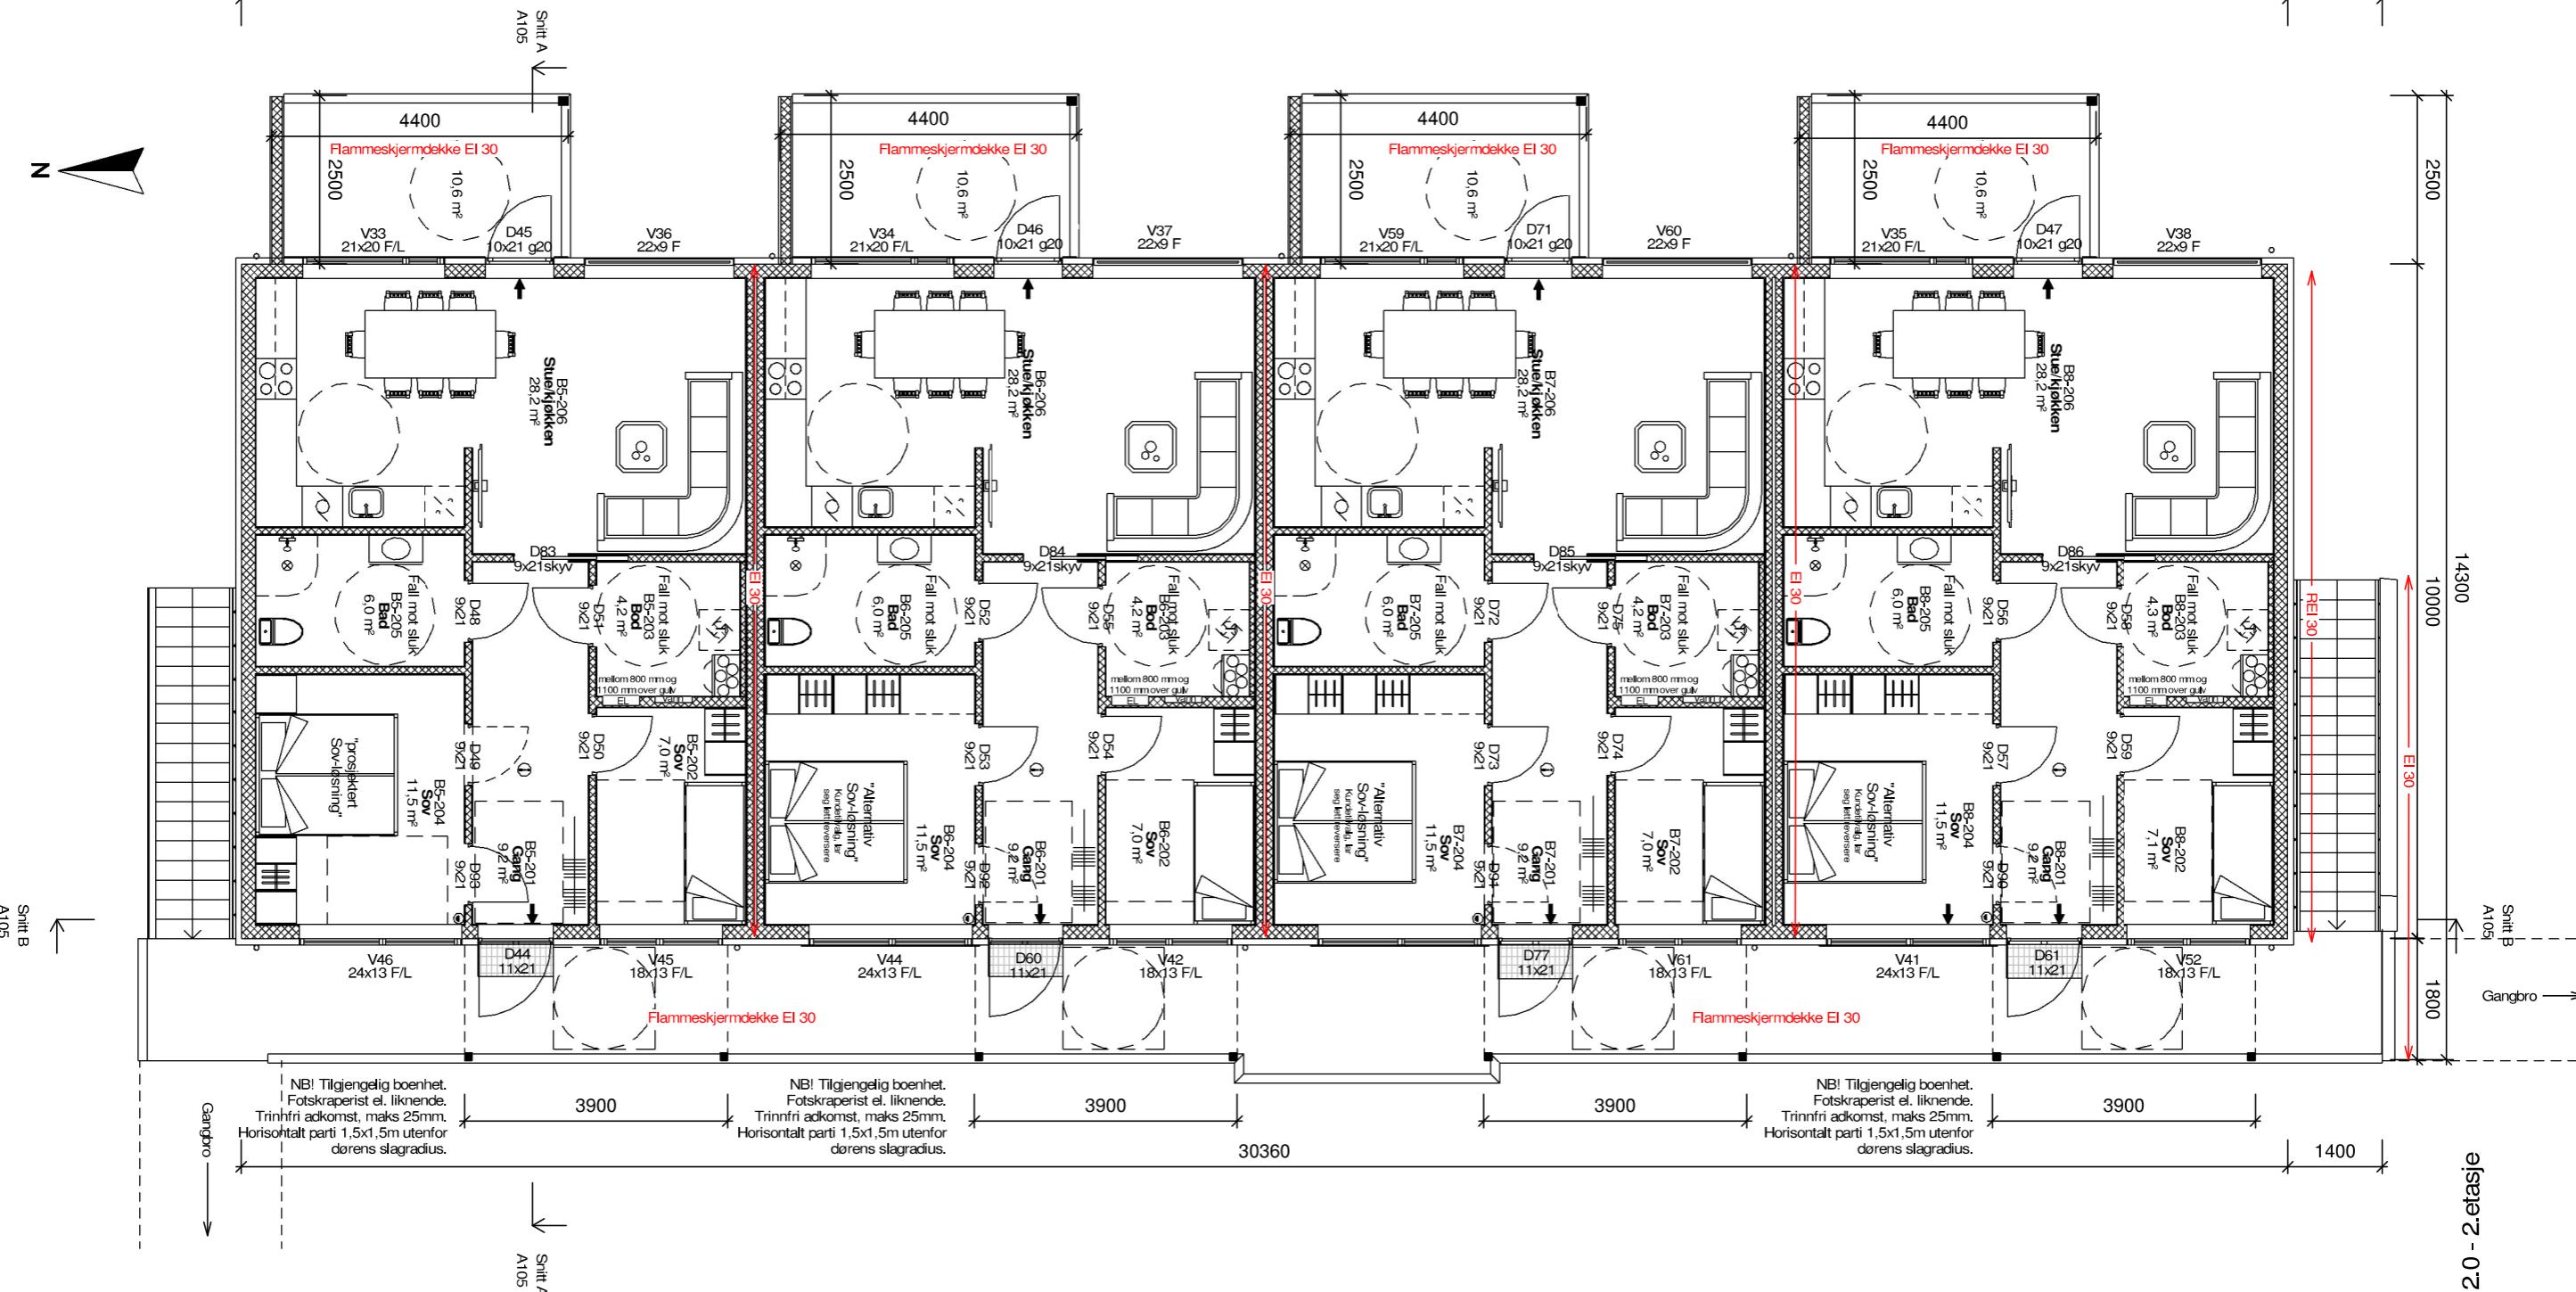

1 : 100 2.0 - 2.etasie

REV:	DATO:	SIGN:	REVISJON:
E	30.01.23	vth	Arealberegning BRA
D	04.11.22	møs	Nummerering
C	03.11.22	møs	Planløsning og små fasadejusteringer
B	31.03.22	tme	Sammenkobling gangbroer
A	22.03.21	tme	Speilvendt heis/trapp

# MESTERHUS

Garvik Prosjekt AS

Tlf: 52 84 47 50

<b>TILTAKSHAVER</b>  <b>BYGGEPLASS</b> <b>Tjøsvoll Tunet, Åkrehamn</b> G.Nr. / B.Nr. <b>13/686</b>  <b>KOMMUNE</b> <b>Karmøy</b>	 <b>ARKIT</b> <hr/> ARKITEKT & INGENØRTJENESTER www.arkit.no   post@arkit.no
--	---

TEGN, INNHOLD <b>2.etasje</b>	TILTAKSART:	MÅL v/A3: <b>1 : 100</b>		
PROSJEKT <b>8-mannsbolig mot sør - BYGG B</b>				
ARKITEKT Torbjørn Eriksen	DATO: 27.10.2020	SIGN: tme	PROSJEKT Nr. 20172	TEGN.Nr. A104