




Karmøy kommune

Reguleringsplankart

Eiendom: 15/2413
Adresse: Idrettsvegen 10
Dato: 12.10.2023
Målestokk: 1:500



UTM-32

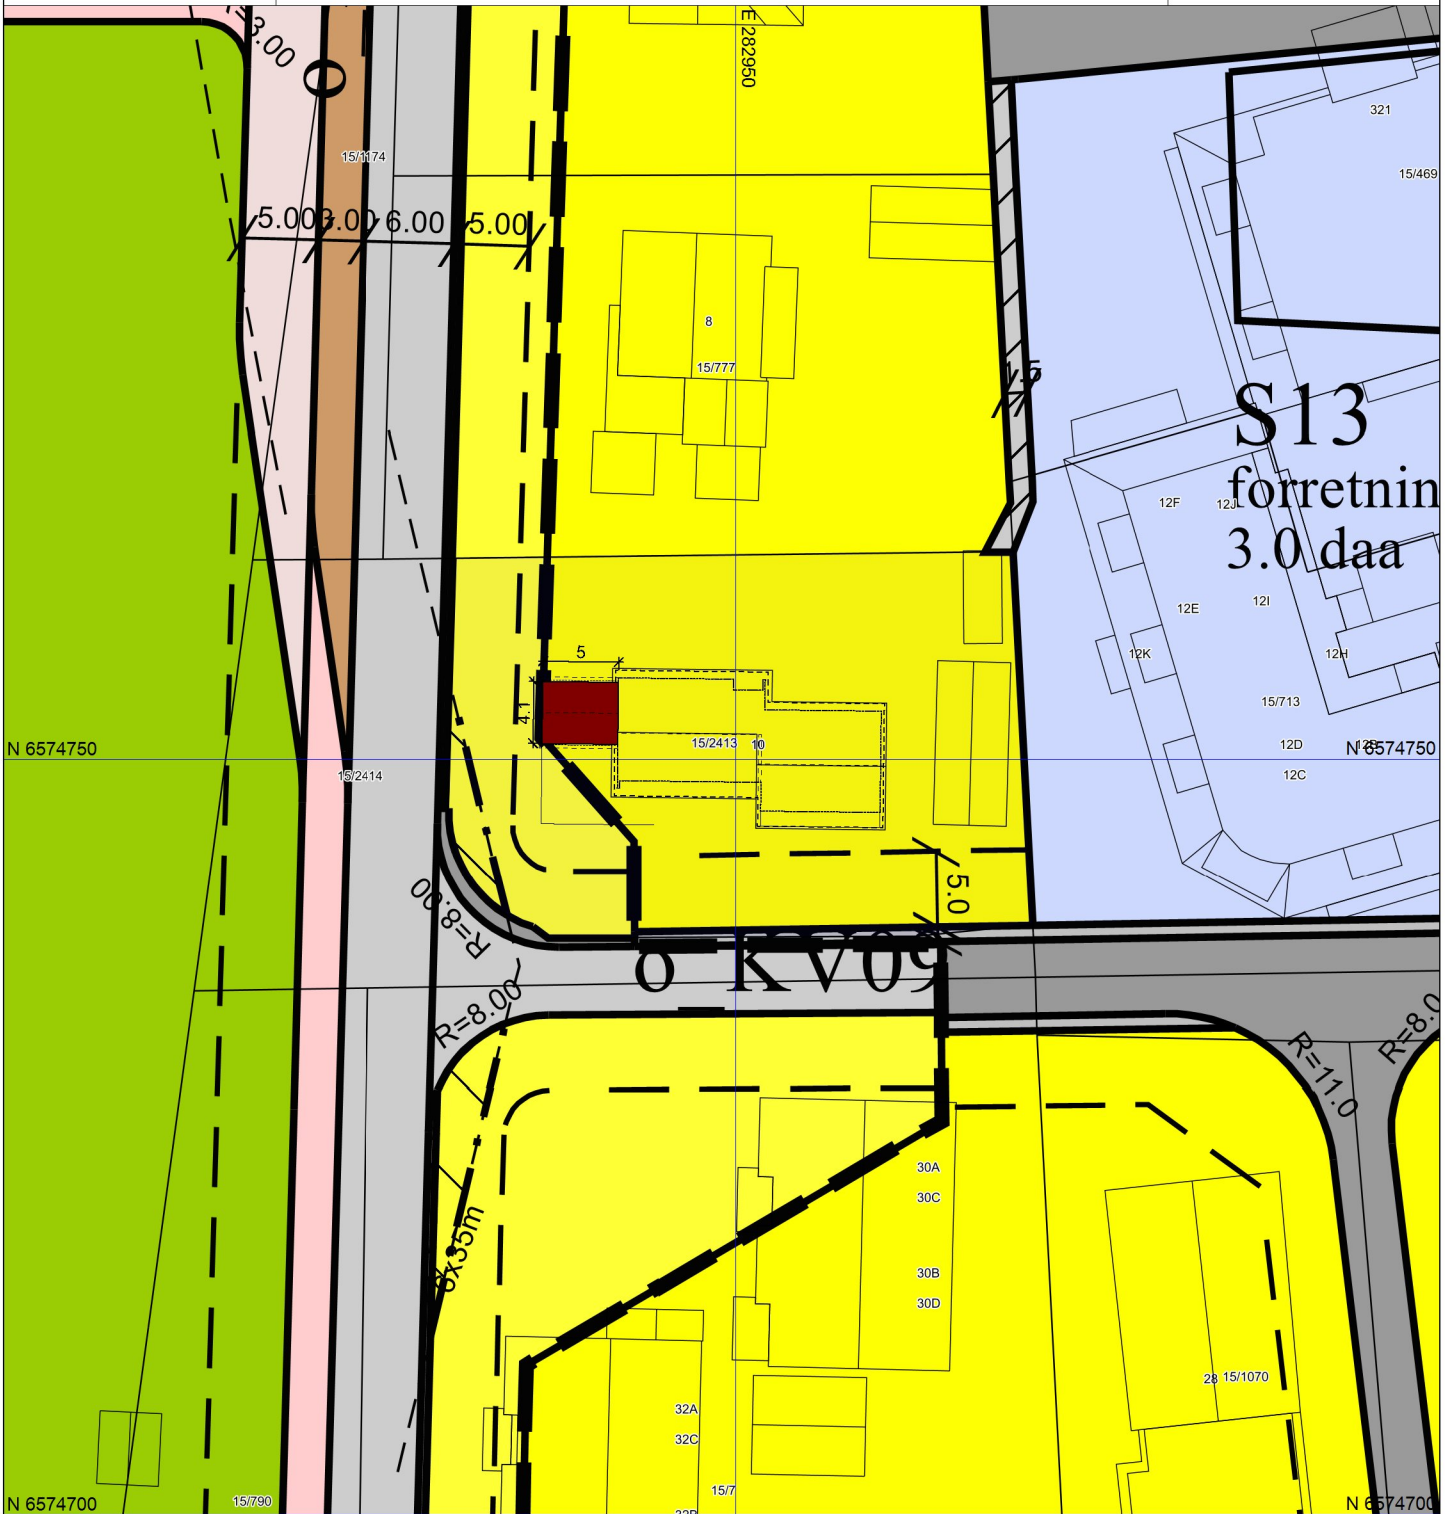

©Norkart 2023

REV.	ANT.	REVIDERINGEN GJELDER	SIGN.	DATO
		Tiltakshaver: Eivind Ånensen		DATO 12.10.2023
		Byggeplass: Idrettsvegen 10, 4270 Åkrehamn	TEGN. Olav	
		Kommune: Karmøy	MÅL 1 : 500	
		GNR: 15 BNR: 2413	PROSJ.NR. 1080923	

- 1) Det tas forbehold om feil i kartgrunnlaget
- 2) Ved utskrift fra PDF-fil kan målestokken bli unøyaktig
- 3) Kommuneplanen er laget for små målestokker og kan være unøyaktig hvis man zoomer inn

Kvala Arkitekter

Reguleringsplankart

TEGN. NR. 521
DATA DESIGN SYSTEM
ARCHITECTURAL COMPANY