


Tegning: <b>Situasjonsplan</b> <b>Plantegninger</b> Kanalvegen 6 4280 Skudeneshavn	Prosjektnr. <b>2327</b>	Dato opprettet <b>30.01.23</b>	Gnr./Bnr. <b>57/155</b>	Mål <b>1:500</b>	Tegningsnr.. <b>A10-1</b>
	Fase. <b>Plantegninger</b>	Sign..	Kontroll:	Godkjent	Rev. ID

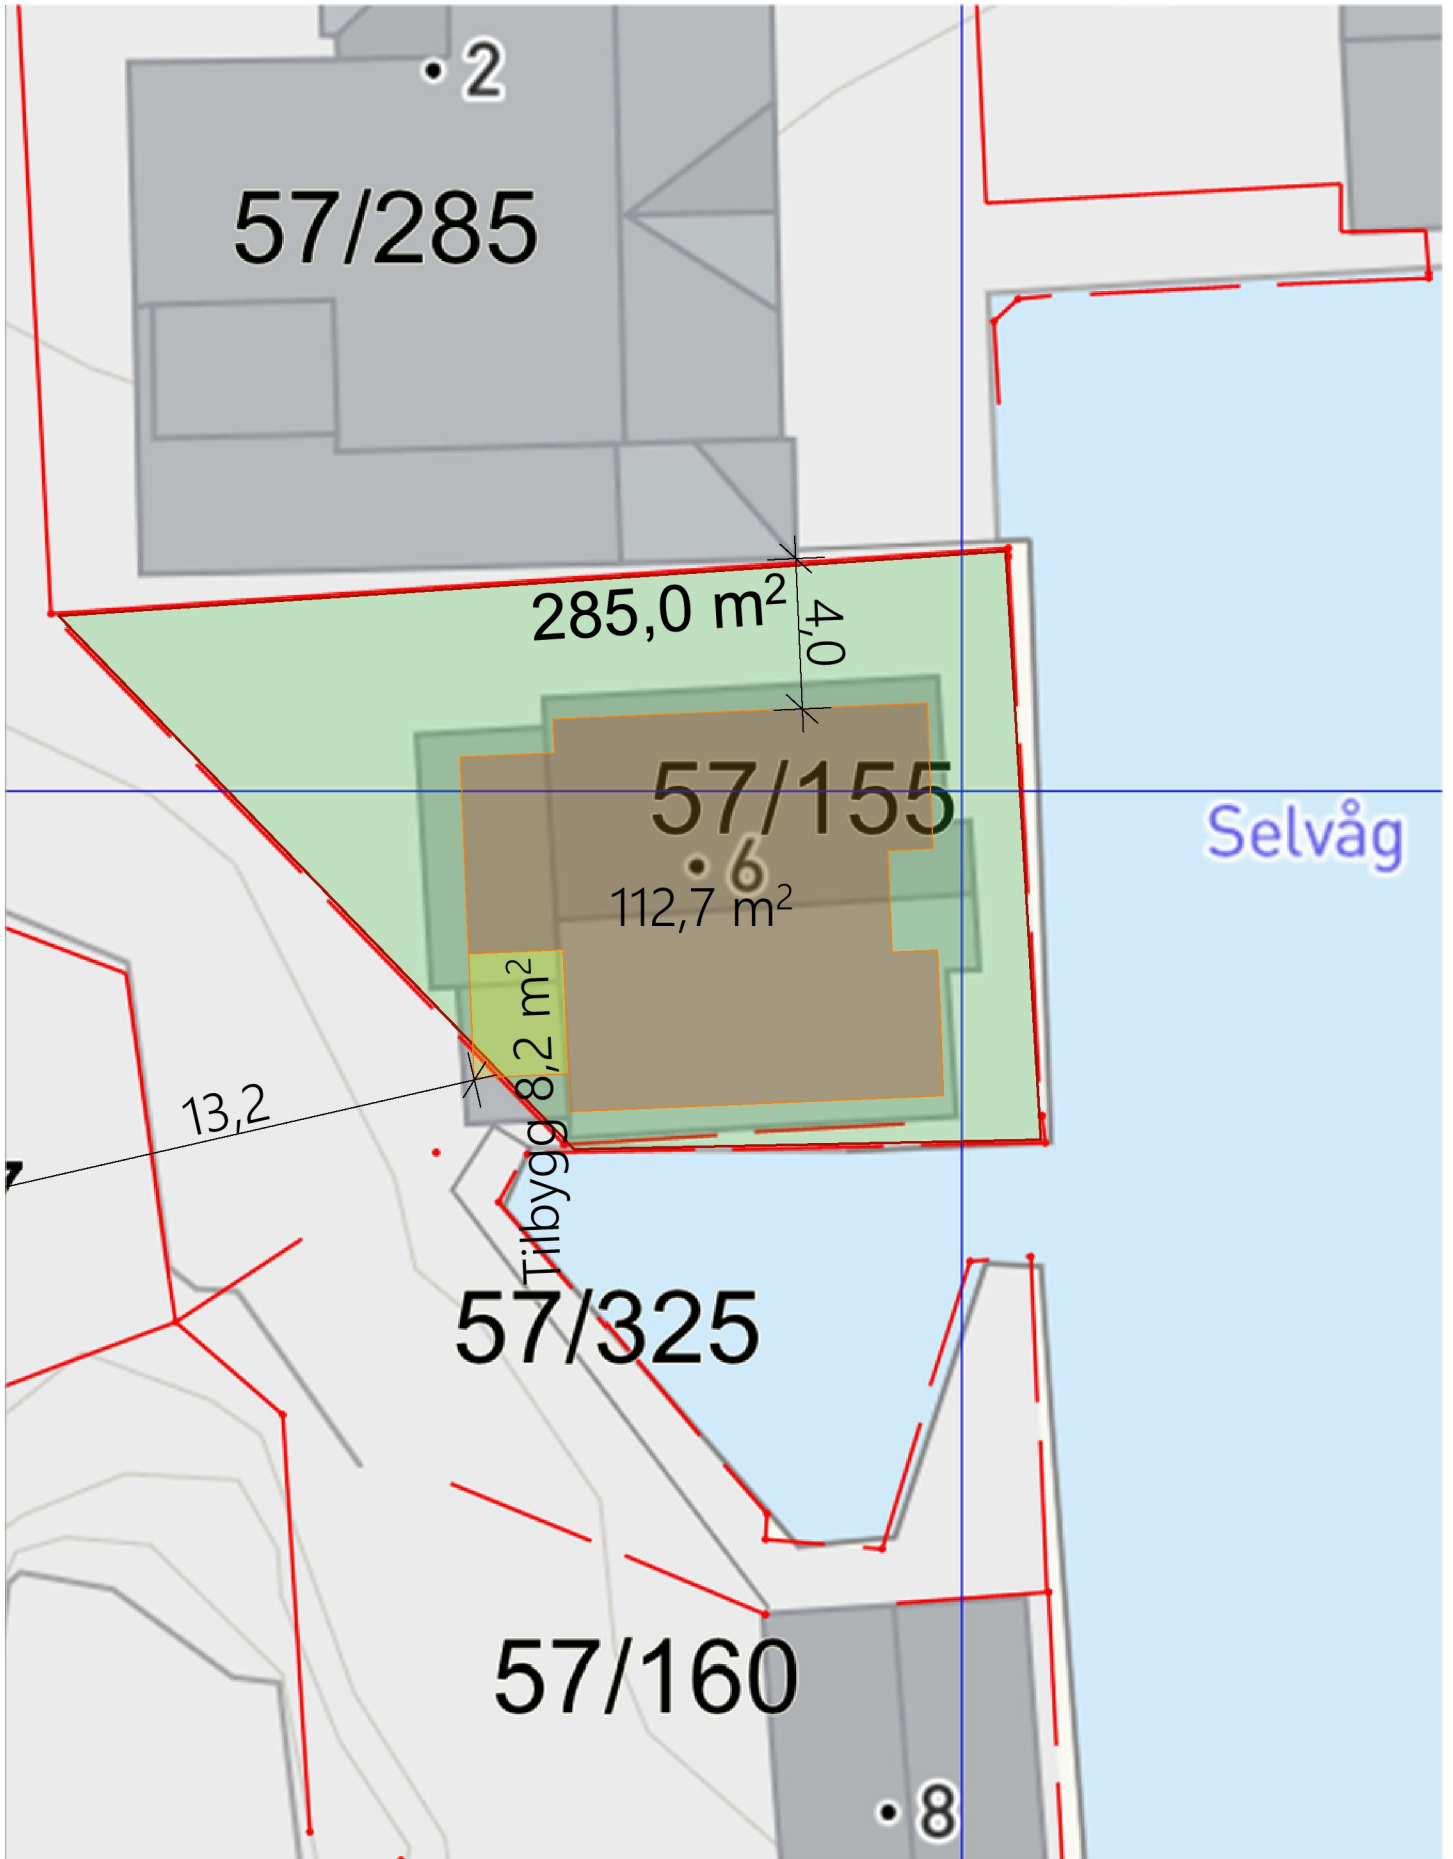

Tegning: <b>Situasjonsplan</b> <b>Plantegninger</b> Kanalvegen 6 4280 Skudeneshavn	Prosjektnr.. <b>2327</b>	Dato opprettet <b>30.01.23</b>	Gnr./Bnr. <b>57/155</b>	Mål <b>1:200</b>	Tegningsnr.. <b>A10-2</b>
	Fase. <b>Plantegninger</b>	Sign..	Kontroll:	Godkjent	Rev. ID