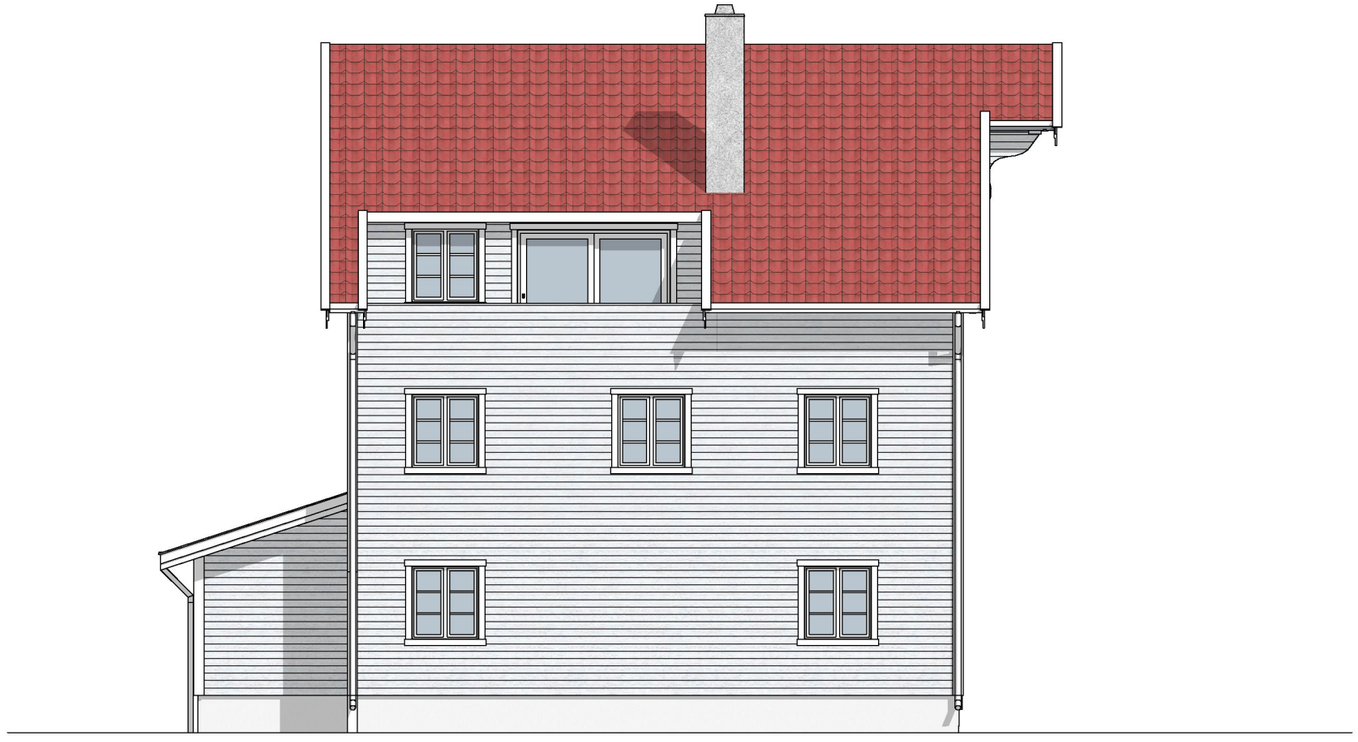

1:100 Fasade Sydøst

1:100 Fasade Sydvest

BIM med ARCHICAD 26 NOR Filplassering: C:\Users\Rabla AS\OneDrive - rabla.no\05 Kundeprosjekter\2327 Anette Solstad\2327 Anette Solstad 27.09.23.pln

Tegningsnr..
A40-1

Revisjon nr..

Type tegning
Fasade Sydvest og Nordvest

Rev	Nr	Beskrivelse	Dato	Sign	Kontr
A	1	justering kunde og endre str. vinduer	30.01.23	DKF	

Lokalisering:

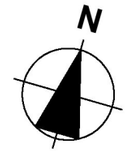

RABLA
DIN TEGNING
OG SØKNAD

Fase
Plantegninger

Tiltakshaver
Anette Solstad

Prosjekt
Plantegninger
Kanalvegen 6
4280 Skudeneshavn

Filnavn
2327 Anette Solstad 27.09.23.pln

Dato
30.01.23

Målestokk
1:100

Kontroll utførende

Gnr./Bnr./Festenr..:
57/155

Sign..

Kontroll

Prosjektnr..:
2327

Tegningsnr..:
A40-1

Prosjektnr.. for prosjekterende/lev.

Type tegning:
Fasade Sydvest og Nordvest

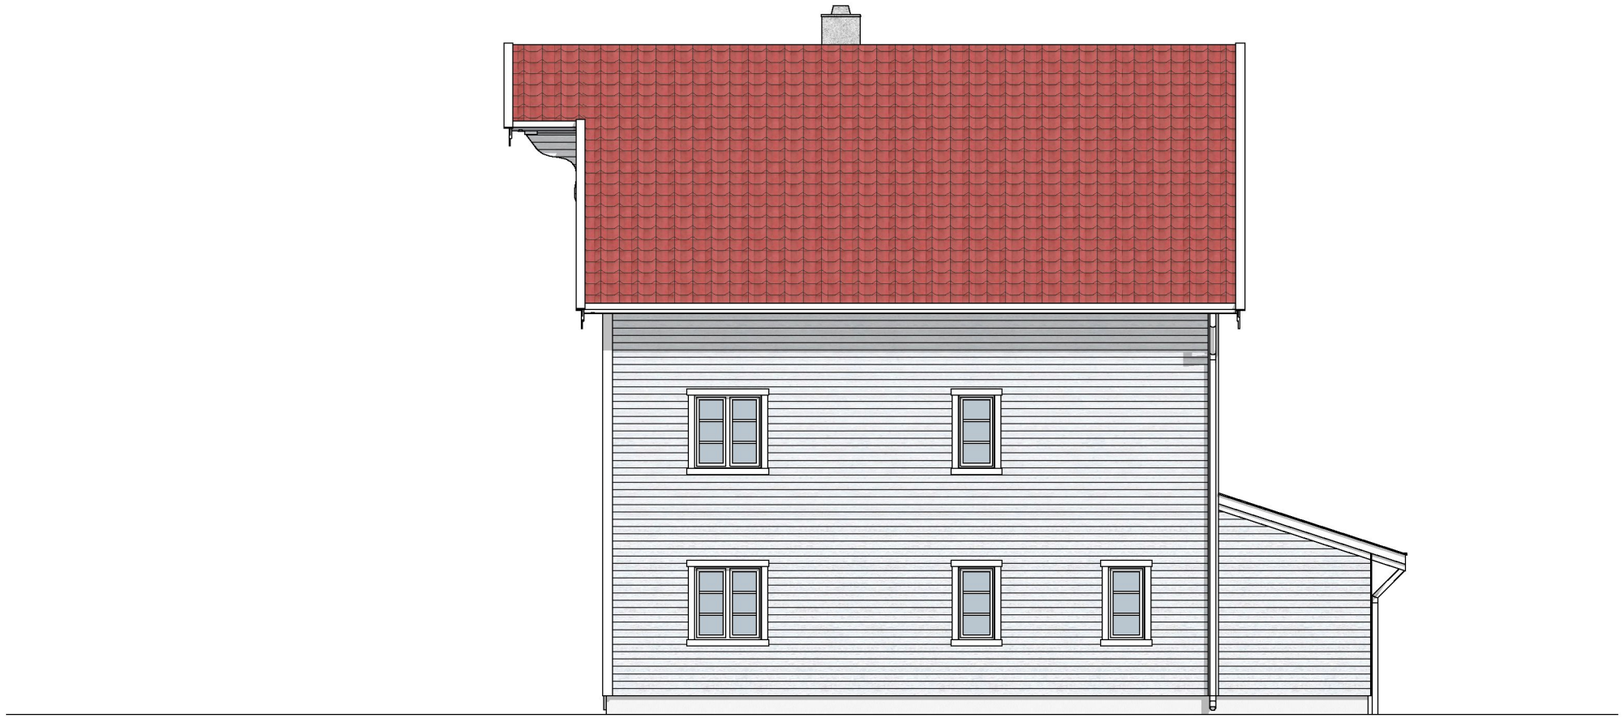

1:100 Fasade Nordvest

1:100 Fasade Nordøst

BIM med ARCHICAD 26 NOR Filplassering: C:\Users\Rabla AS\OneDrive - rabla.no\05 Kundeprosjekter\2327 Anette Solstad\2327 Anette Solstad 27.09.23.pln

Tegningsnr..
A40-2

Revisjon nr..

Type tegning
Fasade Nordøst og Sydøst

Rev	Nr	Beskrivelse	Dato	Sign	Kontr
A	1	justering kunde og endre str. vinduer	30.01.23	DKF	

Lokalisering:

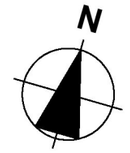

RABLA
DIN TEGNING
OG SØKNAD

Fase
Plantegninger

Tiltakshaver
Anette Solstad

Prosjekt
Plantegninger
Kanalvegen 6
4280 Skudeneshavn

Filnavn
2327 Anette Solstad 27.09.23.pln

Dato
30.01.23

Målestokk
1:100

Kontroll utførende

Gnr./Bnr./Festenr..:
57/155

Sign..

Kontroll

Prosjektnr..:
2327

Tegningsnr..:
A40-2

Prosjektnr.. for prosjekterende/lev.

Type tegning:
Fasade Nordøst og Sydøst