

1:100

3. etasje

Tegningsnr.: **A20-1** Revisjon nr.:

Type tegning: **Plan 3. etasje**



Rev	Nr	Beskrivelse	Dato	Sign	Kontr
A	1	justering kunde og endre str. vinduer	30.01.23	DKF	

Lokalisering:



Fase: **Plantegninger**

Tiltakshaver: **Anette Solstad**


Prosjekt: **Plantegninger Kanalvegen 6 4280 Skudeneshavn**

Filnavn: 2327 Anette Solstad 27.09.23.pln
Dato: 30.01.23
Målestokk: **1:100**

Gnr./Bnr./Festenr.: **57/155**




Prosjektnr.: **2327** Tegningsnr.: **A20-1** Prosjektnr. for prosjekterende/lev.

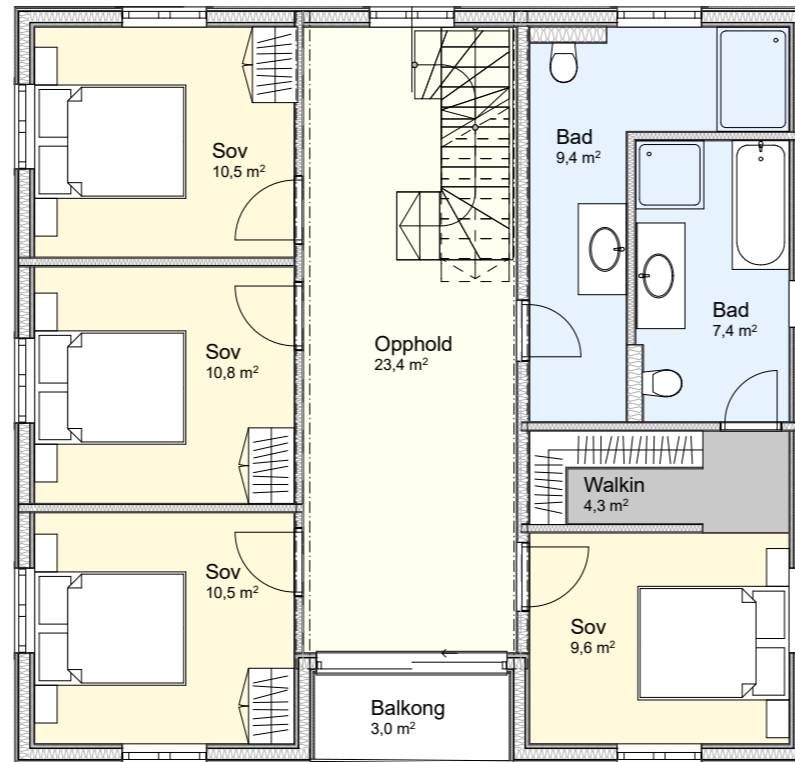
Type tegning: **Plan 3. etasje**



1:100

2. etasje

Tegningsnr. A20-2		Revisjon nr.													
Type tegning Plan 2. etasje															
															
<table border="1"> <thead> <tr> <th>Rev</th> <th>Nr</th> <th>Beskrivelse</th> <th>Dato</th> <th>Sign</th> <th>Kontr</th> </tr> </thead> <tbody> <tr> <td>A</td> <td>1</td> <td>justering kunde og endre str. vinduer</td> <td>30.01.23</td> <td>DKF</td> <td></td> </tr> </tbody> </table>				Rev	Nr	Beskrivelse	Dato	Sign	Kontr	A	1	justering kunde og endre str. vinduer	30.01.23	DKF	
Rev	Nr	Beskrivelse	Dato	Sign	Kontr										
A	1	justering kunde og endre str. vinduer	30.01.23	DKF											
Lokalisering:															
															
 RABLA DIN TEGNING OG SØKNAD															
Fase Plantegninger															
Tiltakshaver Anette Solstad															
Prosjekt Plantegninger Kanalvegen 6 4280 Skudeneshavn		Filnavn 2327 Anette Solstad 27.09.23.pln Dato 30.01.23 Målestokk 1:100 Kontroll utførende													
Gnr./Bnr./Festenr.: 57/155		Sign.	Kontroll												
Prosjektnr.: 2327	Tegningsnr.: A20-2	Prosjektnr. for prosjekterende/lev.													
Type tegning: Plan 2. etasje															

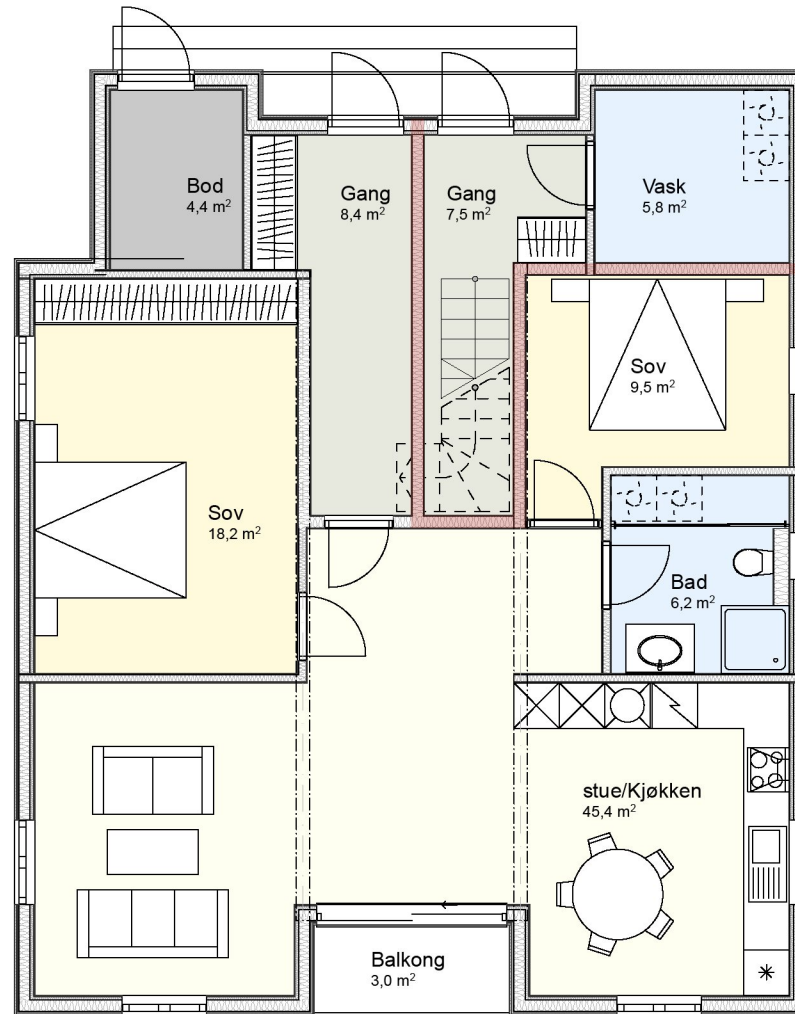

1:100

1. etasje


Tegningsnr.: **A20-3** Revisjon nr.:

Type tegning:
Plan 1. etasje



Rev	Nr	Beskrivelse	Dato	Sign	Kontr
A	1	justering kunde og endre str. vinduer	30.01.23	DKF	

Lokalisering:

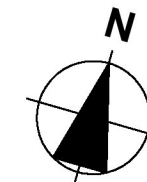

Fase
Plantegninger

Tiltakshaver
Anette Solstad

Prosjekt
**Plantegninger
Kanalvegen 6
4280 Skudeneshavn**

Filnavn
2327 Anette Solstad
27.09.23.pln

Dato
30.01.23

Målestokk
1:100

Kontroll utførende

Gnr./Bnr./Festenr.:
57/155

Sign. Kontroll

Prosjektnr.:
2327

Tegningsnr.:
A20-3

Prosjektnr. for
prosjekterende/lev.

Type tegning:
Plan 1. etasje