


17 NOV 2004

		□ = EI 15 (Skilende)	□ = R 15 (Bærende)	Bygget areal: BYA: 101,4m ²	HUSTYPE	TEGN OMFATTER	MÅLESTOKK: 1:100
		□ = EI 30 (Skilende)	□ = R 30 (Bærende)	LEIL. 1	ETABD 2-MANNS	FASADER PLAN & SNITT	DATE: 11.02.04.
		□ = Rammingsvei	□ = Brannvarslar	1-etg. 42,7 38,0 25,6	TEKNAKSHVER	BYGGEPLASS	TEGNER: R.A.Olsen
		□ = Ventilasjon	□ = Støvsugerinntak	2-etg. 42,7 42,7 42,7	ADRESSE	Gr./Brn.	COOKJENT:
		□ = Dør = S (Røyktilfthet)		Totalt 85,4 80,7 68,3	POSTNR./STED	KOMMUNE	A-BERGN:
		□ = Vindu = W (Strålingmots.)		LEIL. 2 85,4 80,3 68,3	TELEFON	ANSVARLIG PROSJEKTERENDE:	V-BERGN:
A	Byggemelding / Husbanksøknad.	09.06.04.	R.A.O.	Største lengde = 9,0m	Største bredde = 11,9m	Trygve J. Sjøen A/S	FILNAVN: TVEIT-5
Rev.	Rev. gjelder:	Date:	Sign.	Stiplede deler, utendørsanlegg etc. er ikke inkl. i huspris.		Denne tegningen tilhører Trygve J. Sjøen A/S og kan kun anvendes ved firmaets samtykke.	


TRYGVE J. SJOEN AS

Postboks 33
4296 Åkrehamn

Tel 52 84 50 50 Fax 52 84 50 60
Internet: WWW.trygve-sjoen.no
E-post: Post@trygve-sjoen.no

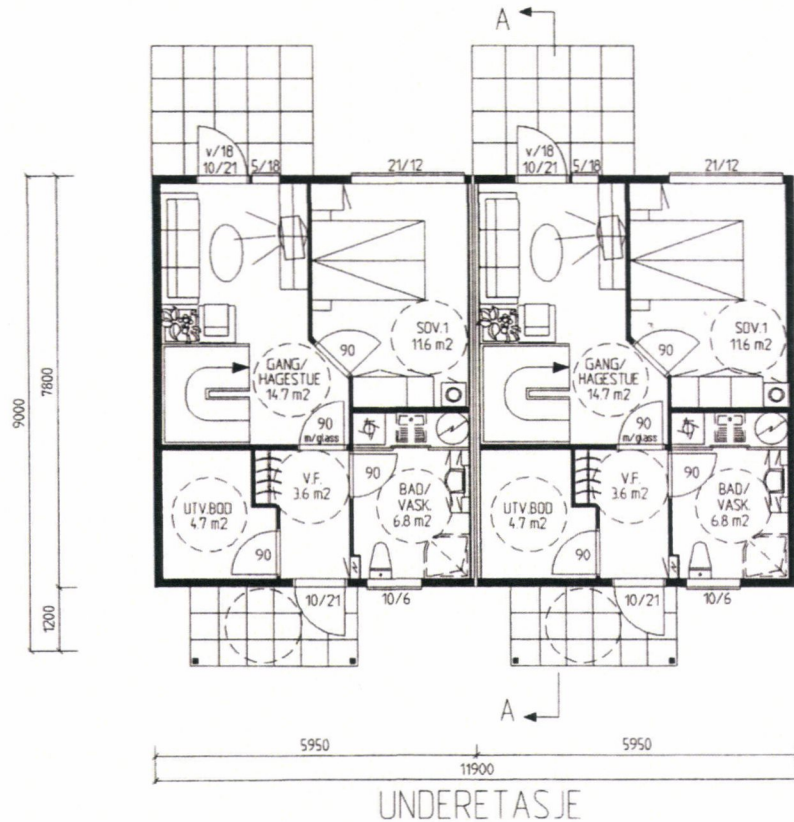

FASADE NORDVEST

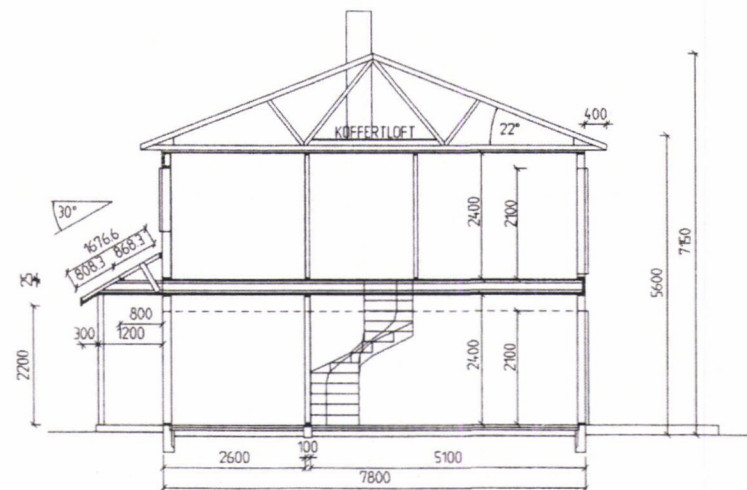

SNITT A-A

<input type="checkbox"/> = E1 15 (Skilende) <input type="checkbox"/> = E1 30 (Skilende) <input type="checkbox"/> = Rammingsvei Dør = C (Selvlukkende) Dør = S (Røykfelthet) Vindu = W (Strålingmots.)	<input type="checkbox"/> = R 15 (Bærende) <input type="checkbox"/> = R 30 (Bærende) <input type="checkbox"/> = Brannvarslar <input type="checkbox"/> = Ventilasjon <input type="checkbox"/> = Støvsugerinntak	Bygget areal: BYA: 101,4 m ²	HUSTYPE	TEGN. OMFATTER	MÅLESTOKK: 1 : 100
		LEIL 1 1-etg 42,7 38,0 25,6 2-etg 42,7 42,7 42,7 Totalt 85,4 80,7 68,3 LEIL 2 85,4 80,3 68,3	ETABO 2-MANNS	FASADER PLAN & SNITT	DATO 110204 TEGNER R.A.Olsen GDDKJENT: A-BERGN: 1 6 V-BERGN: FILNAVN: TVEIT-5

TRYGVE J. SJOEN AS

Postboks 33
4296 Åkrehamn


Tel 52 84 50 50 Fax 52 84 50 60
Internet: WWW.trygve-sjoen.no

Karl Inge Stumo
52857431


Hovedutvalg Teknisk

7 SAK nr. 651/04 8


Godkjent med forbehold
24.08.04

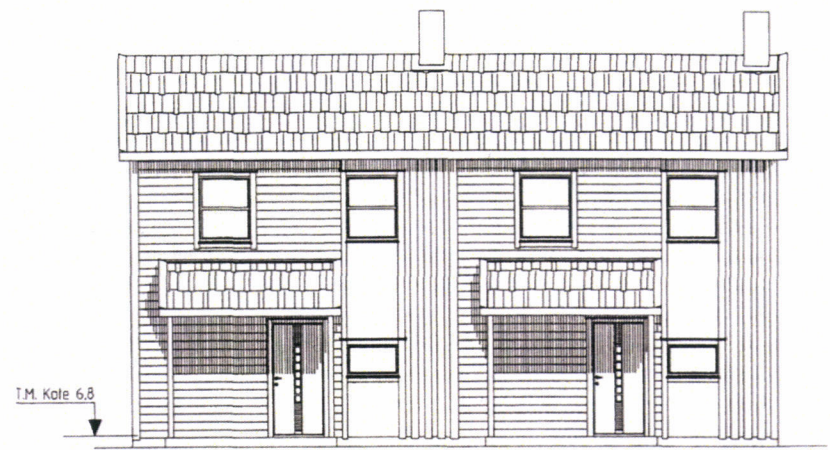


FASADE SØRØST

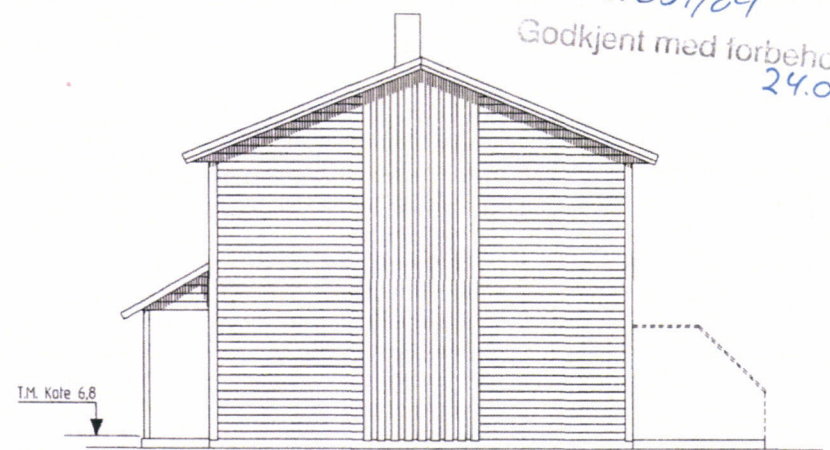

FASADE SØRVEST

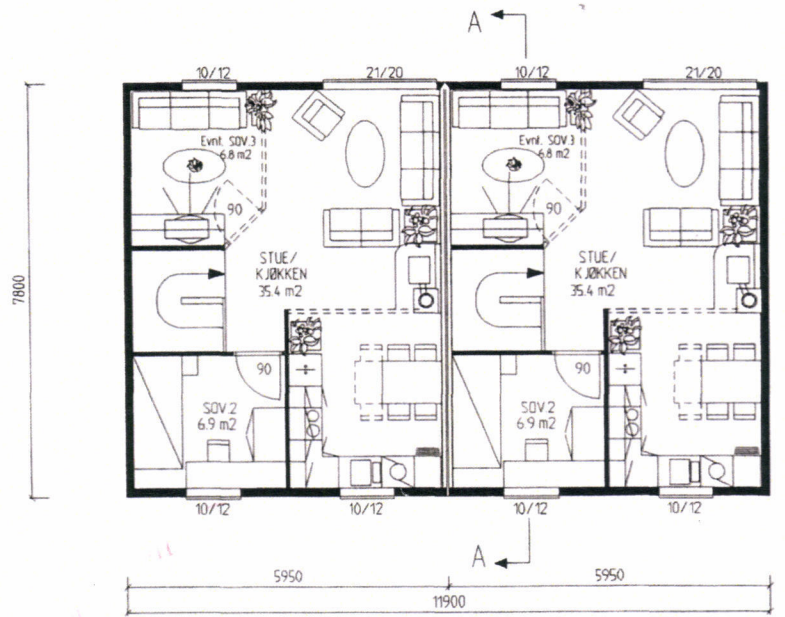

HOVEDETASJE

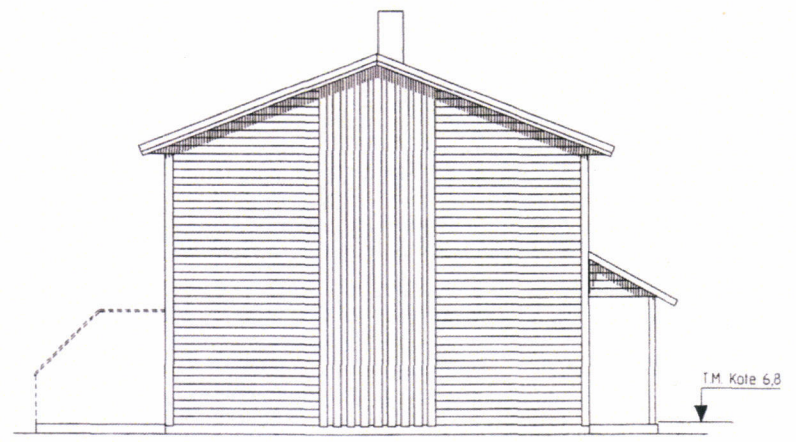

FASADE NORDØST

			<input type="checkbox"/> = E1 15 (Skiltende) <input type="checkbox"/> = E1 30 (Skiltende) <input type="checkbox"/> = Rømningsvei <input type="checkbox"/> = Dør = C (Setvlukkende) <input type="checkbox"/> = Dør = S (Røyktilfthet) <input type="checkbox"/> = Vindu = W (Strålingmots.)	<input type="checkbox"/> = R 15 (Bærende) <input type="checkbox"/> = R 30 (Bærende) <input type="checkbox"/> = Branntvarsler <input type="checkbox"/> = Ventilasjon <input type="checkbox"/> = Støvsugerinntak	Bebygd areal BYA 101,4 m ² BRA BRA-K BA LEIL 1 1-etg. 42,7 38,0 25,6 2-etg. 42,7 42,7 42,7 Totalt 85,4 80,7 68,3 LEIL 2 85,4 80,3 68,3	HUSTYPE ETABO 2-MANN TILTAKSHAVER ADRESSE POSTNR./STED TELEFON	TEIGN. OMFATTER FASADER & PLAN BYGGEPLASS Tveit, Sævelandsvik Gnr./Bnr. 12/446 KOMMUNE KARMØY ANSVARLIG PROSJEKTERENDE Trygve J. Sjøen A/S	MÅLESTOKK: 1 : 100 DATO: 11.02.04 TEIGNER: R.A.Olsen GODKJENT: A-BERGN: 1 6 V-BERGN: FILNAVN TVEIT-5	TRYGVE J. SJOEN AS Postboks 33 4296 Åkrehamn Tel 52 84 50 50 Fax 52 84 50 60 Internet: WWW.trygve-sjoen.no E-post: Post@trygve-sjoen.no
A	Byggemelding / Husbanksøknad.	09.06.04	R.A.O.	Største lengde= 9,0m	Største bredde= 11,9m	Denne tegningen tilhører Trygve J. Sjøen A/S og kan kun anvendes ved firmaets samtykke.			
Rev.	Rev. gjelder	Dato:	Sign.	Stiplede deler, utendørsanlegg etc. er ikke inkl. i huspris.					