



Karmøy kommune


Reguleringsplankart

D-2



UTM-32

Eiendom: 115/226
Adresse: Buhagen 1
Dato: 31.10.2023
Målestokk: 1:500

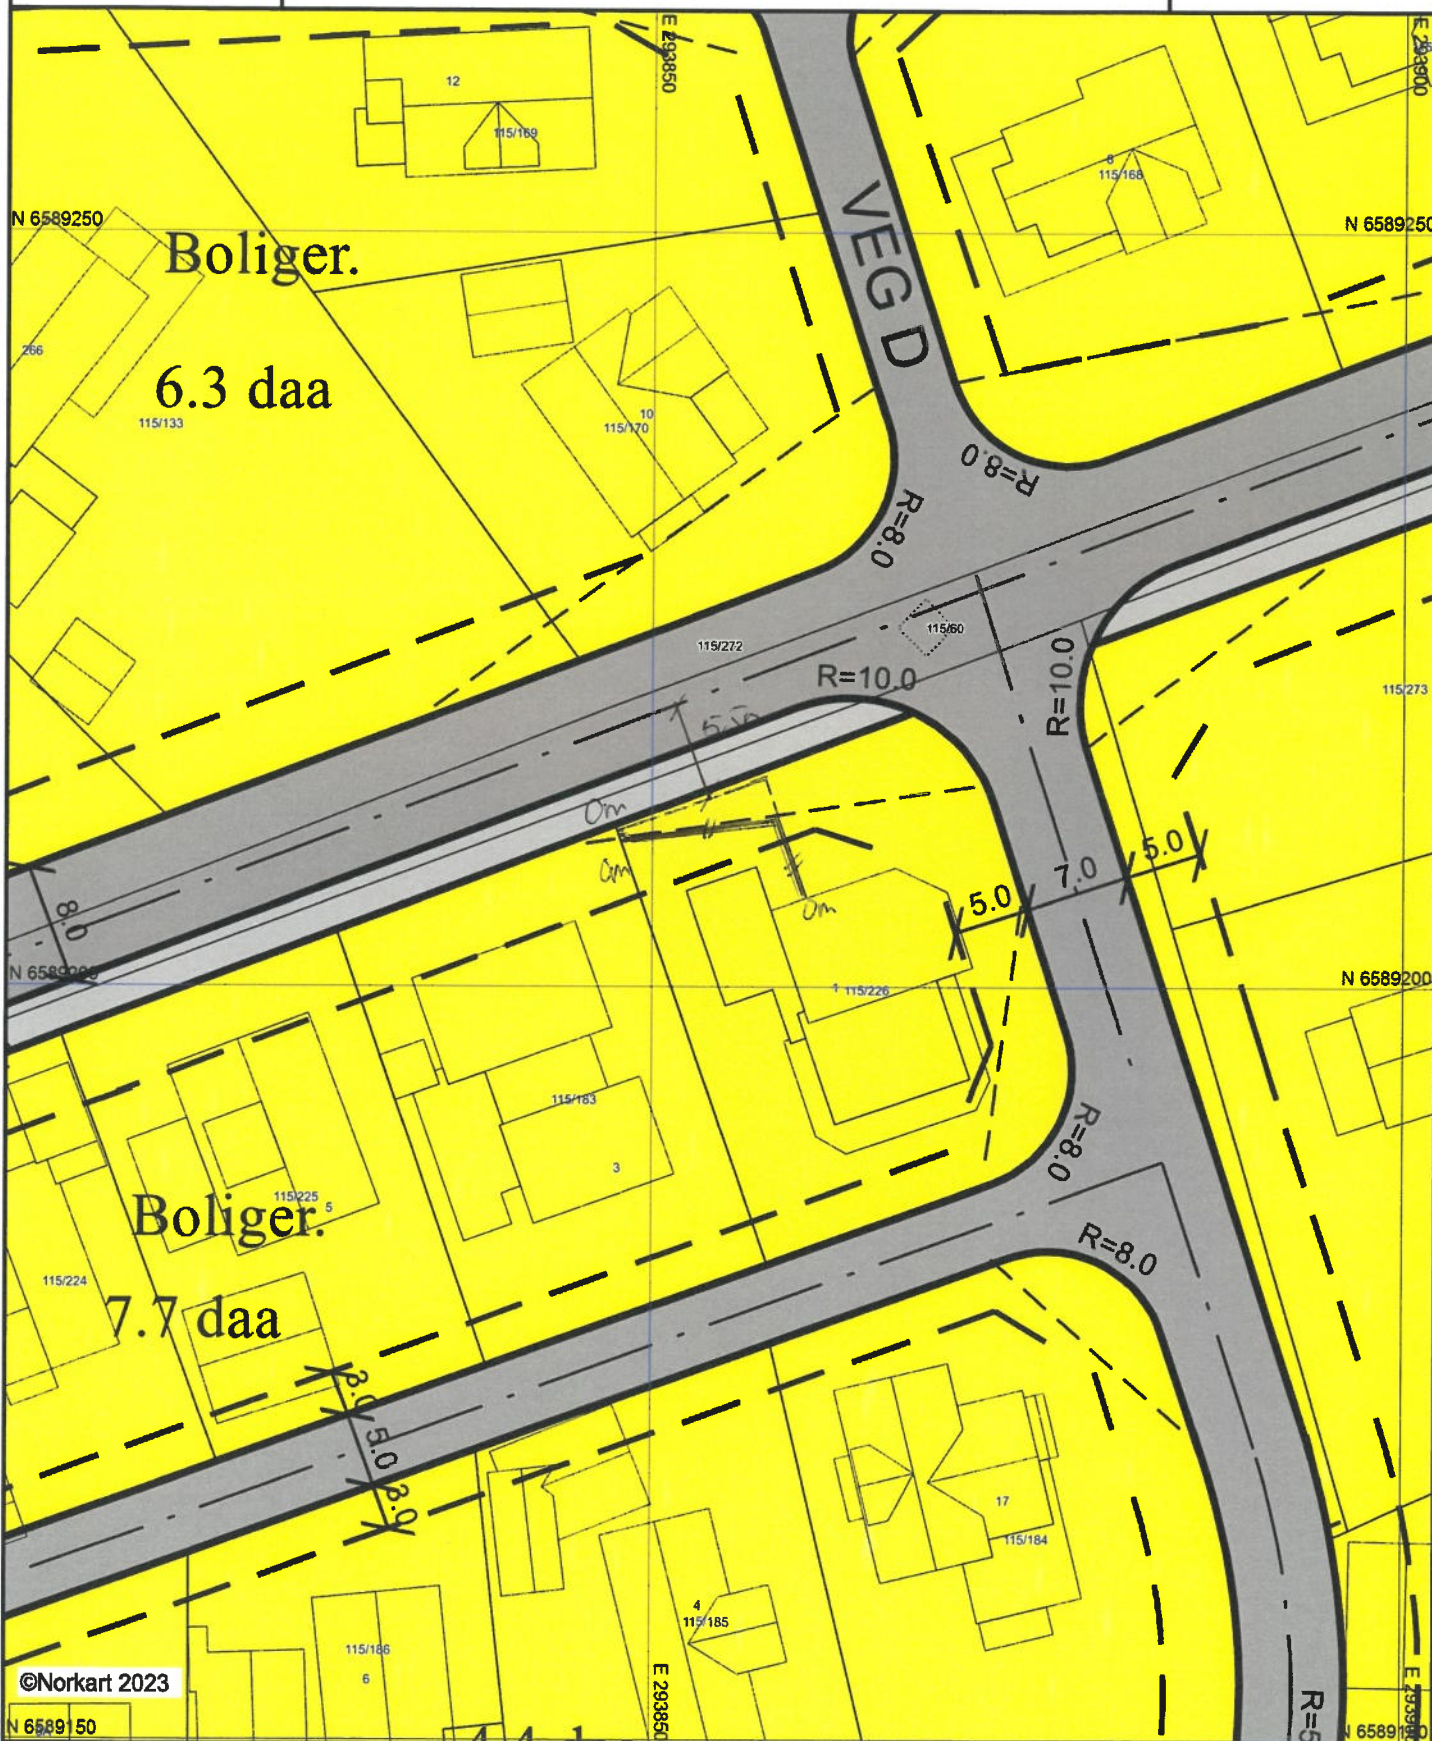

- 1) Det tas forbehold om feil i kartgrunnlaget
- 2) Ved utskrift fra PDF-fil kan målestokken bli unøyaktig
- 3) Kommuneplanen er laget for små målestokker og kan være unøyaktig hvis man zoomer mye inn i planen.