


MARKSLAGSKART

Gnr/Bnr : 127/1 - P1 og P2

Dato : 06.11.2023


Målestokk: 1:2000

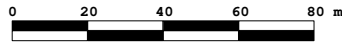

KARMØY KOMMUNE
SEKTOR AREAL OG BYGGESAK



NB: Kartet kan inneholde feil,
noen grenser er usikre.

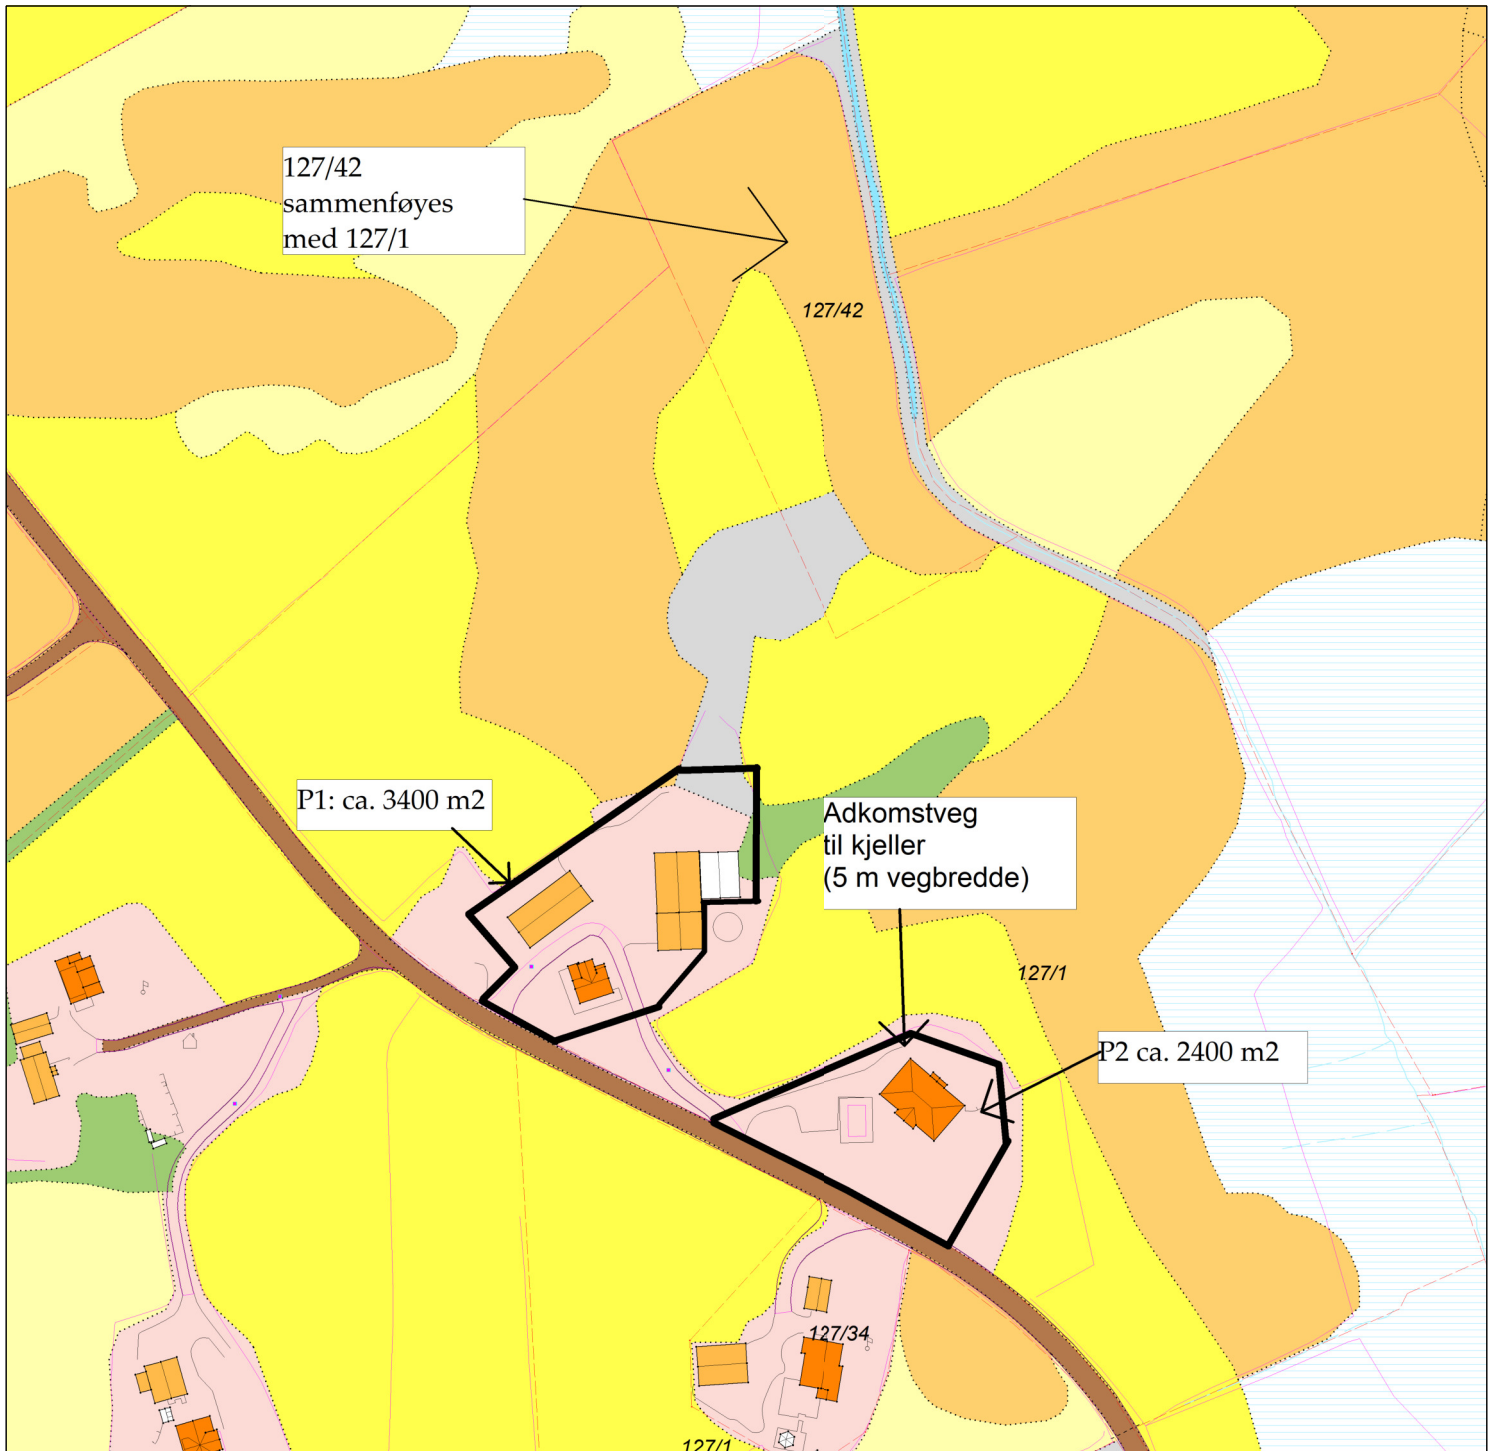

Tegnforklaring:

Eiendomsgrense målt	
Eiendomsgrense usikker	
Bonitetsgrense	
Bebyggd	

Fulldyrka jord	
Overflatedyrka jord	
Innmarksbeite	
Skog	
Åpen fastmark	
Myr	