Grøftesnitt, grøft under veg

Profil = 60

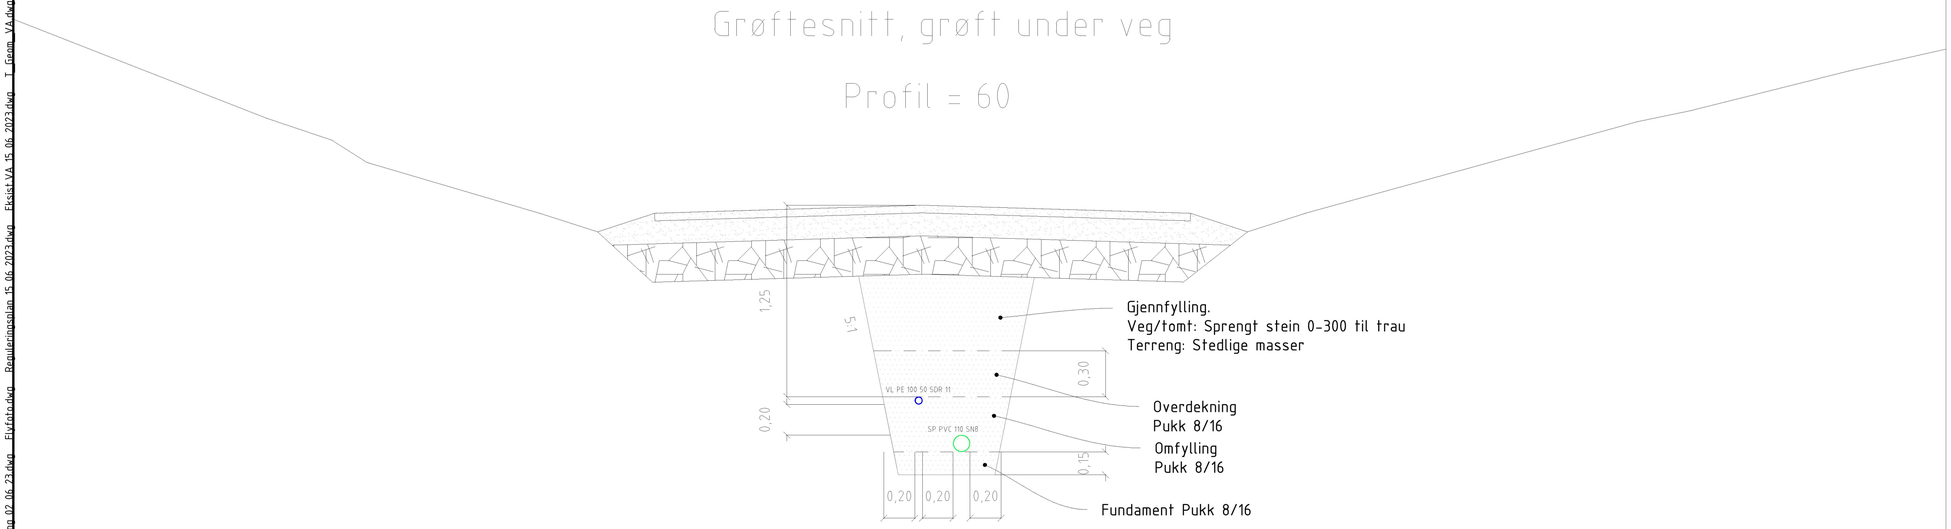

Rev.	Dato	Revideringen gjelder	Nr.	Saksb.	Sidem.k.	Oppdr.a.

Plan Invest AS

Teknisk plan Røyksund

Detaljtegning, grøftesnitt under veg
Normalprofil
Euref89 UTM 32, NN2000

Tegnet av	ERSL
Saksbehandler	OINI
Sidemannskontr.	OINI
Oppdragsansvarlig	OINI
Fag	VA
Målestokk	1:20 (A1)
Dato	17.10.2023
Oppdragsnr.	A255275
Status	Kommunal godkjenning
Tegning nr.	GH05
Rev.	

COWI

Format: A1 Filnavn: Q:\A255000\A255275\10-BIM\37_Tegninger\Plandata\VA\Tegning\GH-Tegn\Vav_Gif.dwg Xref: Grunnkart.dwg Innmåling 02.06.23.dwg Flytrør.dwg Reguleringsplan 15.06.2023.dwg Eksist VA 15.06.2023.dwg T_Geom_VA.dwg T_Geom_Veg.dwg

Plot: ERSL 17.10.2023 11:07:42