



LEK1 - Sand- og vannbord art. B7020 fra Norsk lek og park eller tilsvarende



PRK1 - Benk i samme materiale som piknikbord, eksempel på utforming,



PRK2 - Piknikbord, art. 518 fra Norsk lek og park eller tilsvarende



PRK3 - Piknikbord, art. 9108 fra Norsk lek og park eller tilsvarende




**TEGNFORKLARING**

- 30 Eksisterende koter
- 120/68 Eiendomsgrense, gnr/bnr
- Reguleringsplan
- +30.50 Nye koter/høyder (50 cm/10 cm koter)
- 1:20 Fallpil
- Eksisterende vegetasjon bevares
- Naturlig revegetering med stedlige masser
- Sådd gressbakke -frøblanding "SPIRE Natur" fra Felleskjøpet el. tilsv.
- Grusdekke - subbus fk 0/5 el. 0/8
- Sandkassesand
- Parkbenk/bord av impregneret trevirke
- Stedlige steiner brukt som element og sittekant - må være utenfor sikkerhetssone til lekeutstyr
- Sandkassekant av impregneret trevirke- må ikke komme i konflikt med sikkerhetssone til lekeutstyr. 1 m nedsenk/uten kant.

**MERKNADER:**  
Eksisterende vegetasjon skal tas vare på så langt det lar seg gjøre

**HENVISNINGER**  
For Plan- og profil-tegning av kjøreveg KV3 se C003

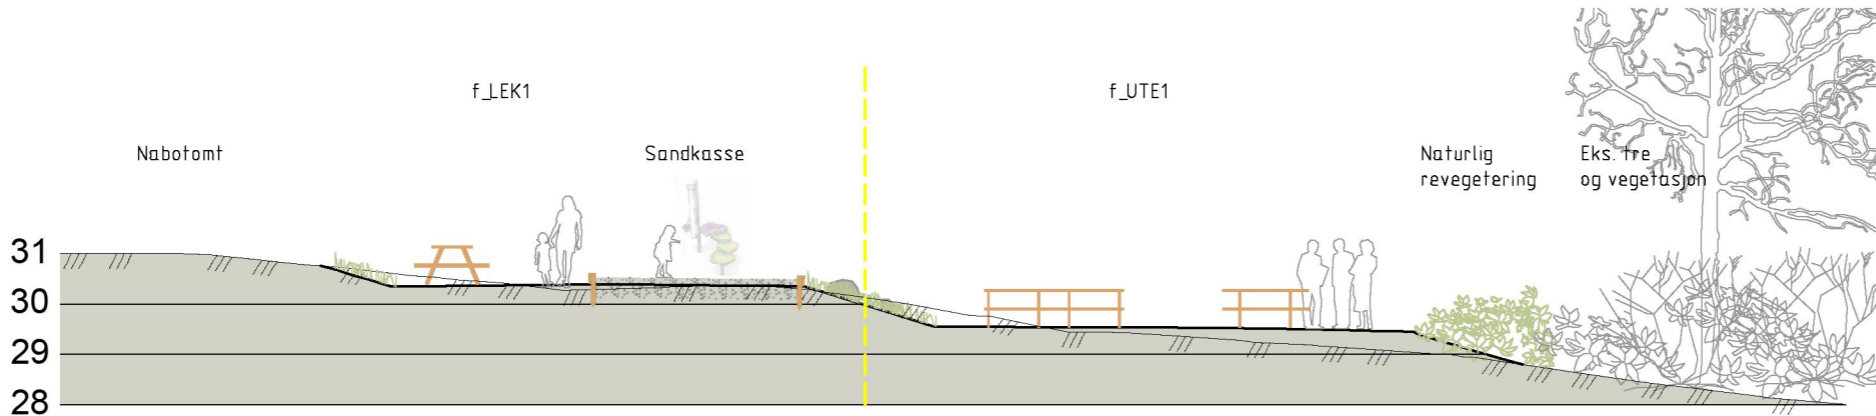

Rev.	Dato	Revideringen gjelder	Nr.	Saksb.	Sidem.k.	Oppdr.a
Plan Invest AS			Tegnet av	Saksbehandler		
Teknisk plan Røyksund			IFGR	OINI		
f_UTE1 og f_LEK1			Sidemannskont.	Oppdragsansvarlig		
Landskapsplan			MIHD	OINI		
Euref89 UTM 32, NN2000			Fag	Målestokk		
			Lark	1:150 (A3)		
			Dato	26.09.23		
			Oppdragsnr.	Status		Skisse
			A255275			Rev.
			Tegning nr.	0001		

