

SITUASJONSKART

vedlegg til underretting etter oppmålingsforretning

med saksnummer: **23/7929**

avholdt dato: **22.09.2023**

Formål: **Deling**

Landmåler: **Geir Rasmussen**

KARMØY KOMMUNE


SEKTOR AREAL OG BYGGESAK




NB: Kartet kan inneholde feil,
noen grenser er usikre.

Utskriftsdato: 08.11.2023

Målestokk: 1:500

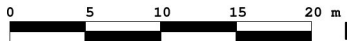

Datum: Euref 89/UTM 32

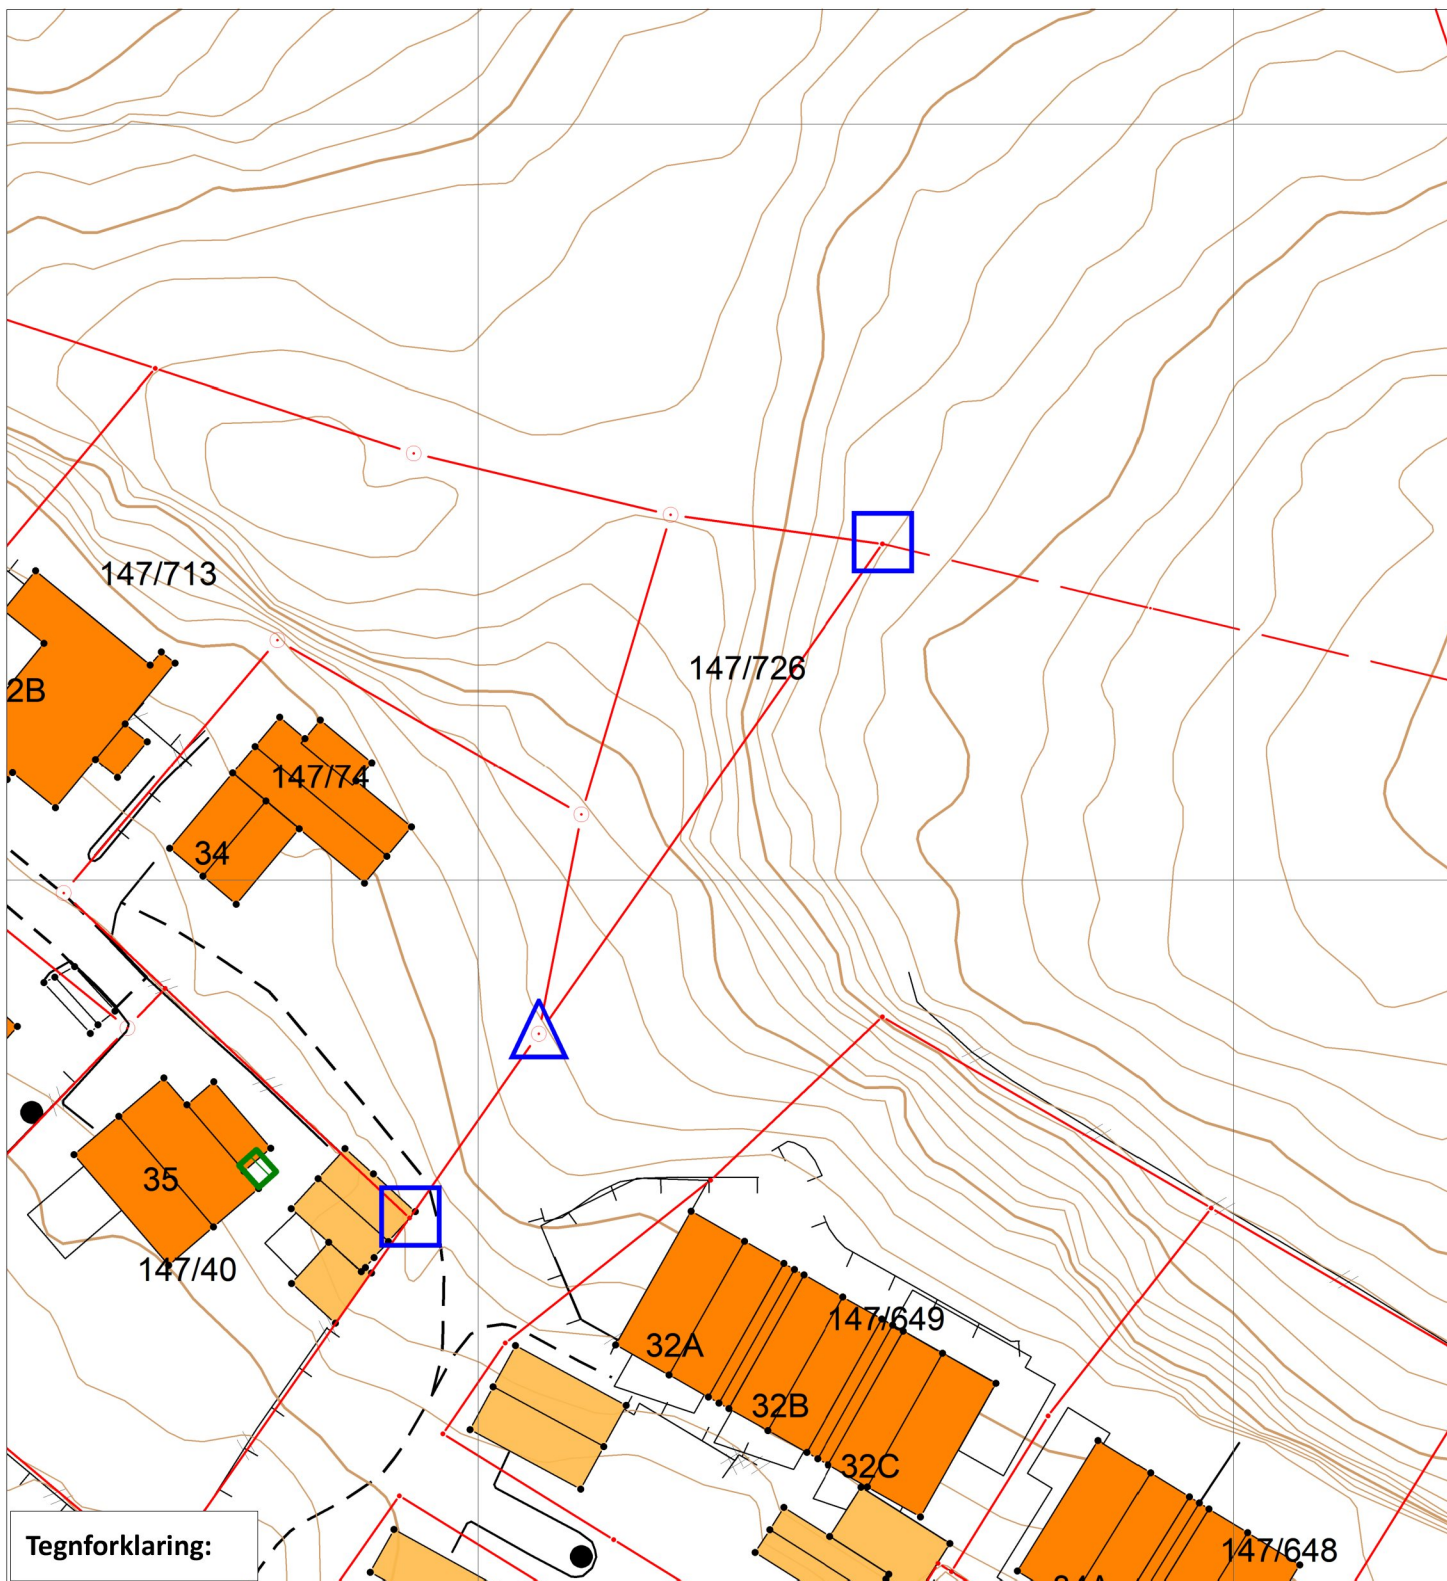

Tegnforklaring:

Grensepunkt behandlet i denne oppmålingsforretningen

- Umerket/merket med spray** Rekvisenten får tilsendt matrikelbrev med fullstendig liste over grensepunkt, unntagen ved forretning som bare går ut på å merke tidligere oppmålt grense.
- Offentlig godkjent grensemerke**
- Annen type merking, (gjerdestolper, mur, stein/røys etc)**

Punkt som ikke er angitt med noen av symbolene ovenfor er uforandret (f.eks. målt/merket tidligere) og/eller ikke en del av oppmålingsforretningen

- Eiendomsgrense målt Vegkant
- Eiendomsgrense usikker Høydekurve
- Bygg -takflate Høyspent, stolper
- Bygg -planlagt
- Bygg eldre enn 1900, sefrak bygg Kommunale VA-ledninger, kum