

C:\norconsult\Haugrunn\62204404\BIN\Veg\A\K1\A1_C001.dwg - JonWes - Prosjekt 2022-11-09 10:19:49 - LAYOUT = SØK - XREF = T_Geom_Skravur_Tegnet vegmodell hevet_Kartgrunnlag FGD



Tegnforklaring

Kjøreveg	Regulerte bygg	
Gangveg	Grusveg	
Skjæring, fylling og grøft	Grøntområde Gjelder også trafikkdele og fyllinger	

E02	2022-11-09	Oppdatert med koordinater på trafo	JonWes	MattKor	MattKor
E01	2022-10-18	For godkjenning hos myndigheter	JonWes	MattKor	MattKor
Rev.	Dato	Beskrivelse	Utarbeidet	Fagkontroll	Godkjort

Dette dokumentet er utarbeidet av Norconsult AS som del av det oppdraget som fremgår nedenfor. Opphavsretten tilhører Norconsult AS. Dokumentet må ikke kopieres til et annet formål enn oppdragsarbeidet, bestilling, og må ikke kopieres eller gjenbringes på annen måte eller ellers utbeholdes uten formelt tillatelse.


Karmøy Kommune Målestokk (egne AX) 1:250

Bygnes Biogass

**Plantegning for rammeavtale
Skravur og dimensjoner**

SITUASJONSKART


Gnr/BNr : 102/243
Dato : 27.10.2023
Målestokk: 1:500
Datum: Euref 89/UTM 32

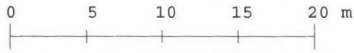

KARMØY KOMMUNE
SEKTOR AREAL OG BYGGESAK



NB: Kartet kan inneholde feil,
noen grenser er usikre.

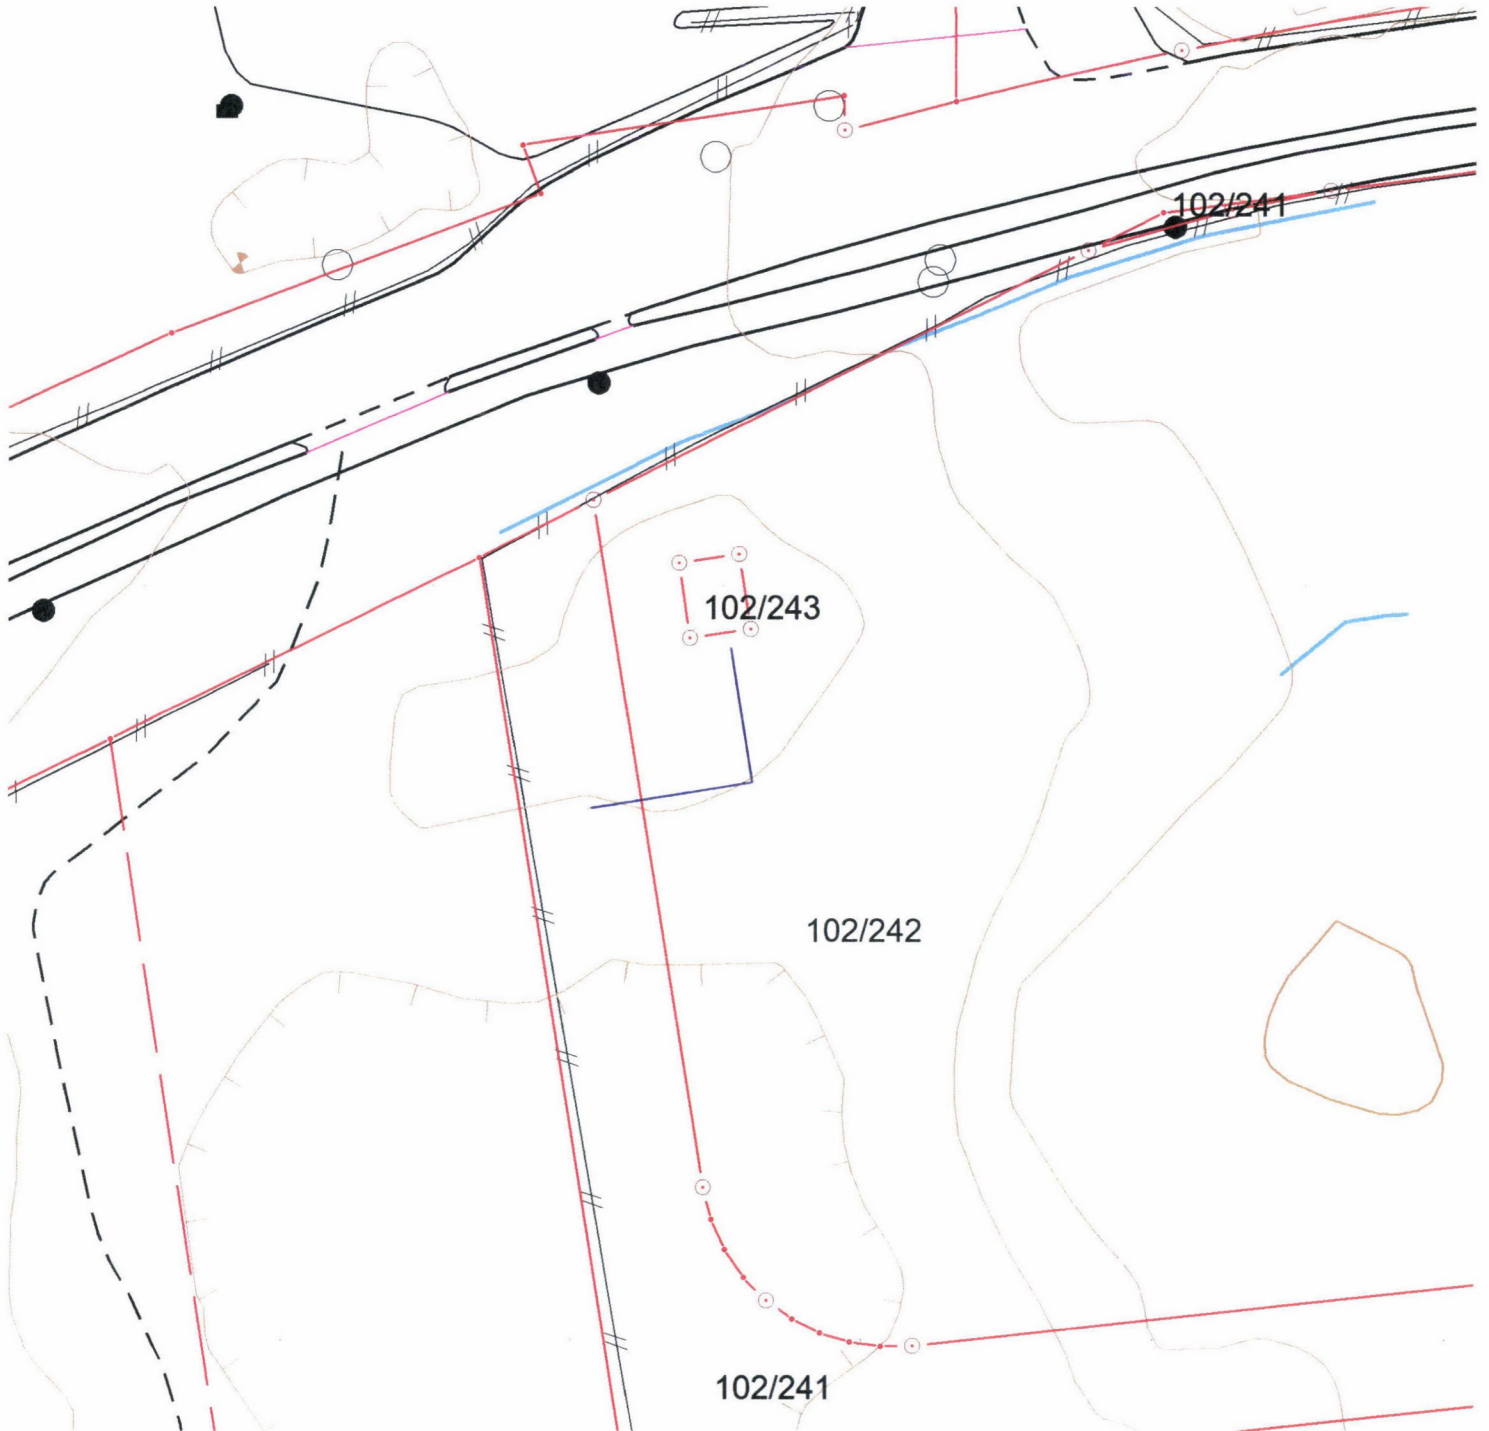

Tegnforklaring:

Eiendomsgrense målt

Eiendomsgrense usikker

Bygg -takflate

Bygg -planlagt

Bygg eldre enn 1900, sefrak bygg



Vegkant

Høydekurve

Høyspent, stolper

Kommunale VA-ledninger, kum

