




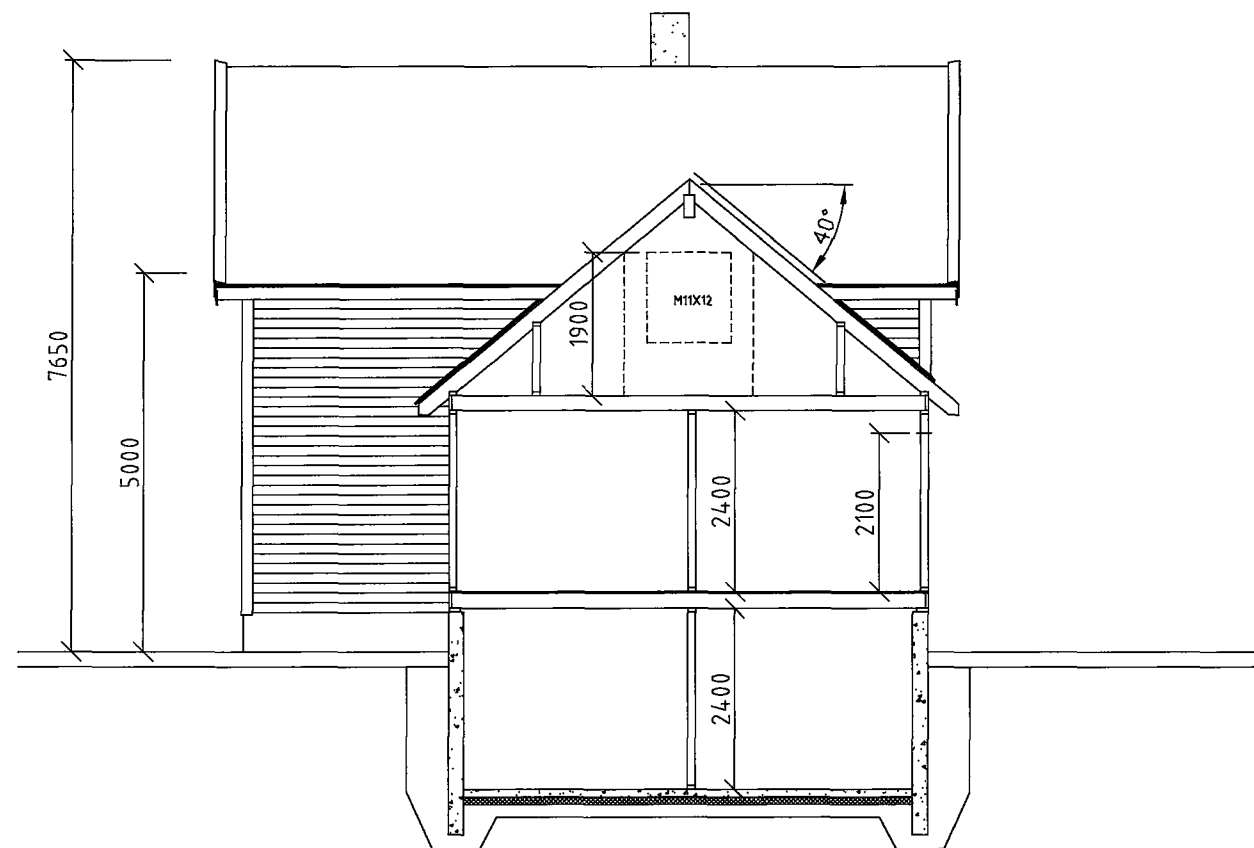


SNITT A-A

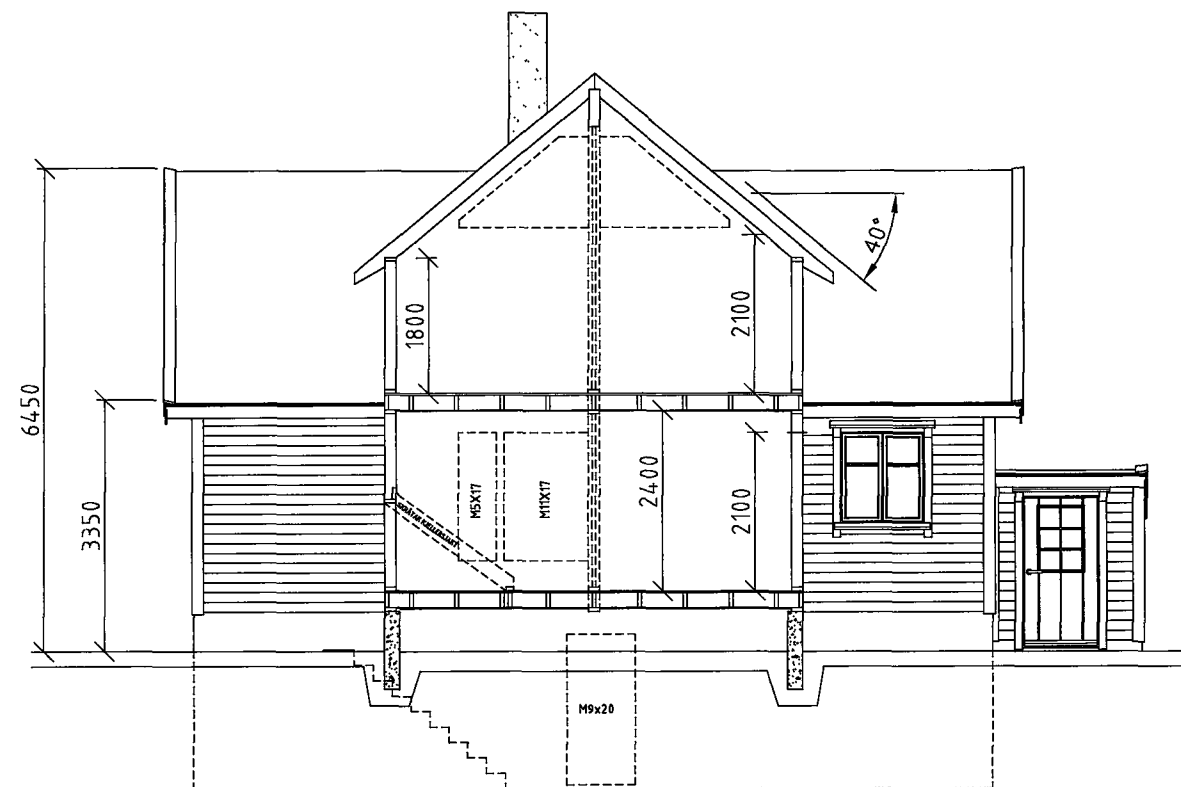


SNITT B-B

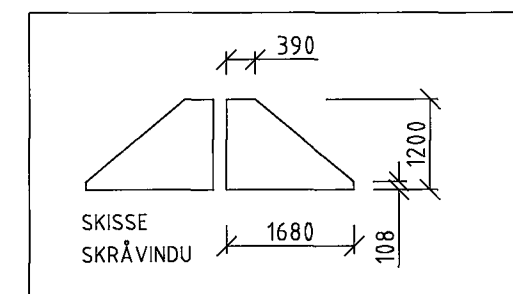


Dato 25.09.23.	Konstr./Tegnet VIDAR MIDTBØ	Tracet	Målestokk 1:100	MIDTBØ EIENDOM & PROSJEKTERING SYREVEGEN 27 - 4280 SKUDENESHAVN	
Kontr.	Stand. kontr.	Godkjent		Erstatning for	Erstattet av
SNITT A-A OG B-B MARIE M. MIDTBØ OG ROAR JOHANNESSEN. GNR.47/BNR. 524				23-1000-VM-01	
Henvisning		Beregning		Filnavn	

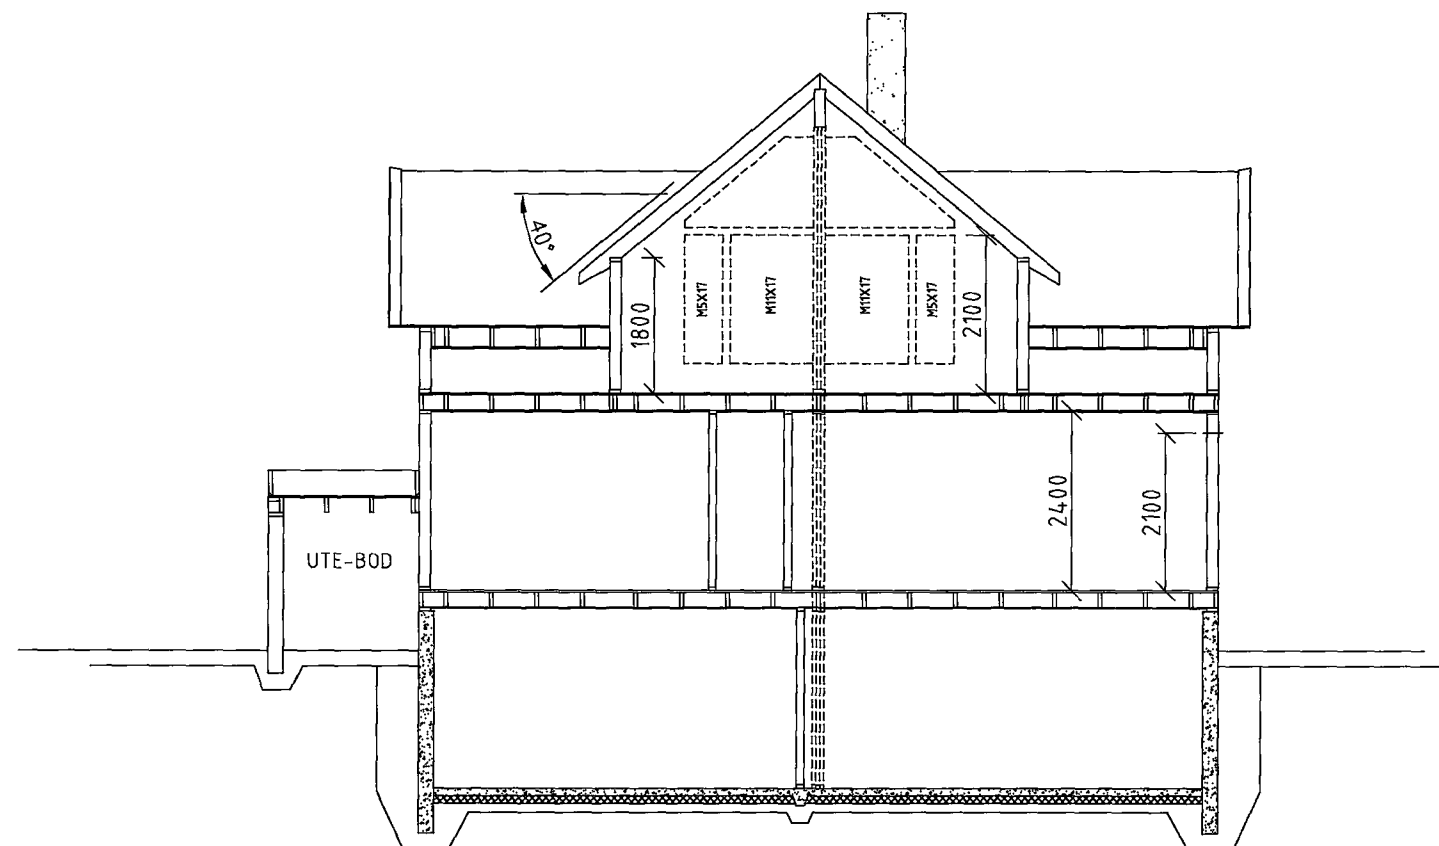


SNITT C-C

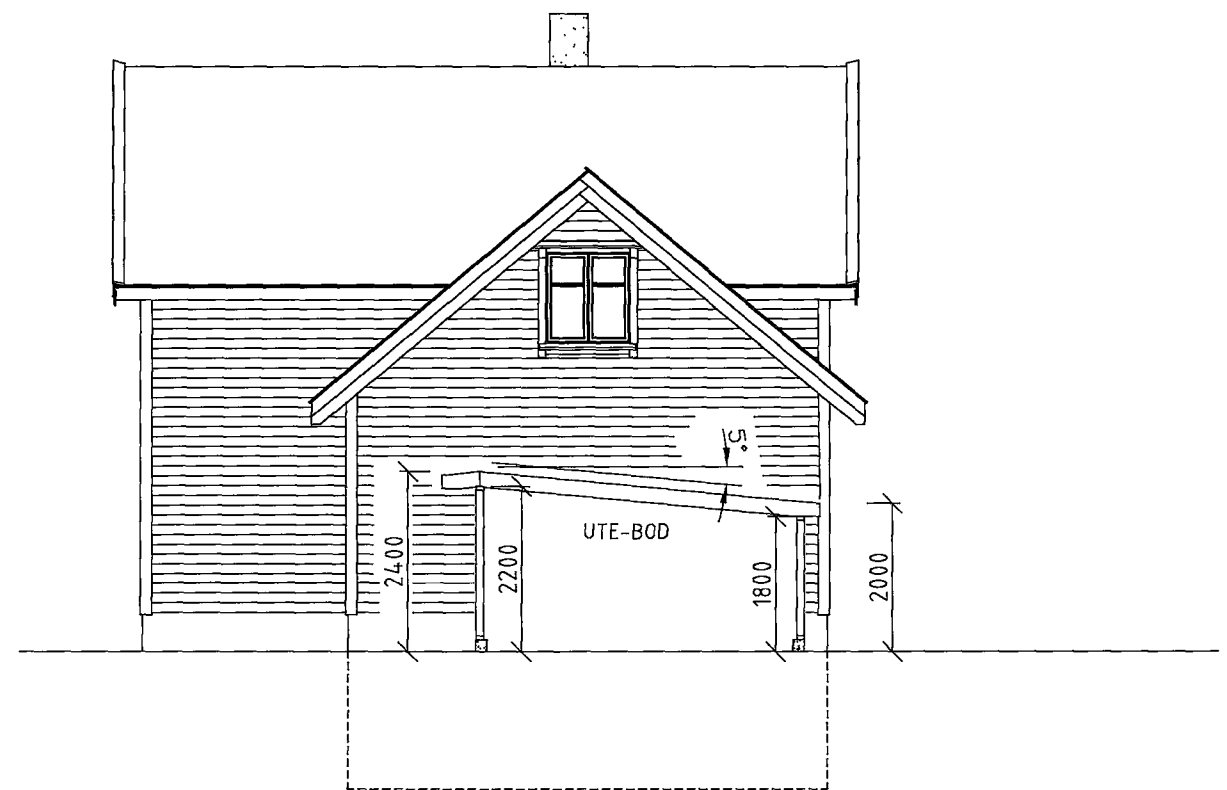


SNITT D-D

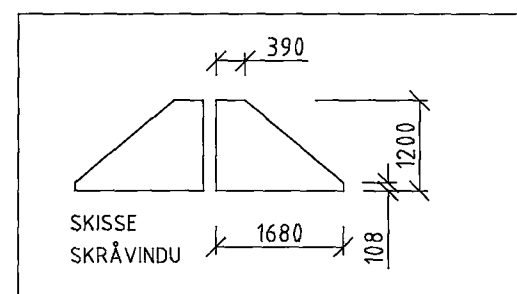


Dato 25.09.23.	Konstr./Tegnet VIDAR MIDTBØ	Tracet	Målestokk 1:100	MIDTBØ EIENDOM & PROSJEKTERING SYREVEGEN 27 - 4280 SKUDENESHAVN	
Kontr.	Stand. kontr.	Godkjent		Erstatning for	Erstattet av
SNITT C-C OG D-D MARIE M. MIDTBØ OG ROAR JOHANNESSEN. GNR.47/BNR. 524				23-1000-VM-02	
Henvisning		Beregning		Filnavn	

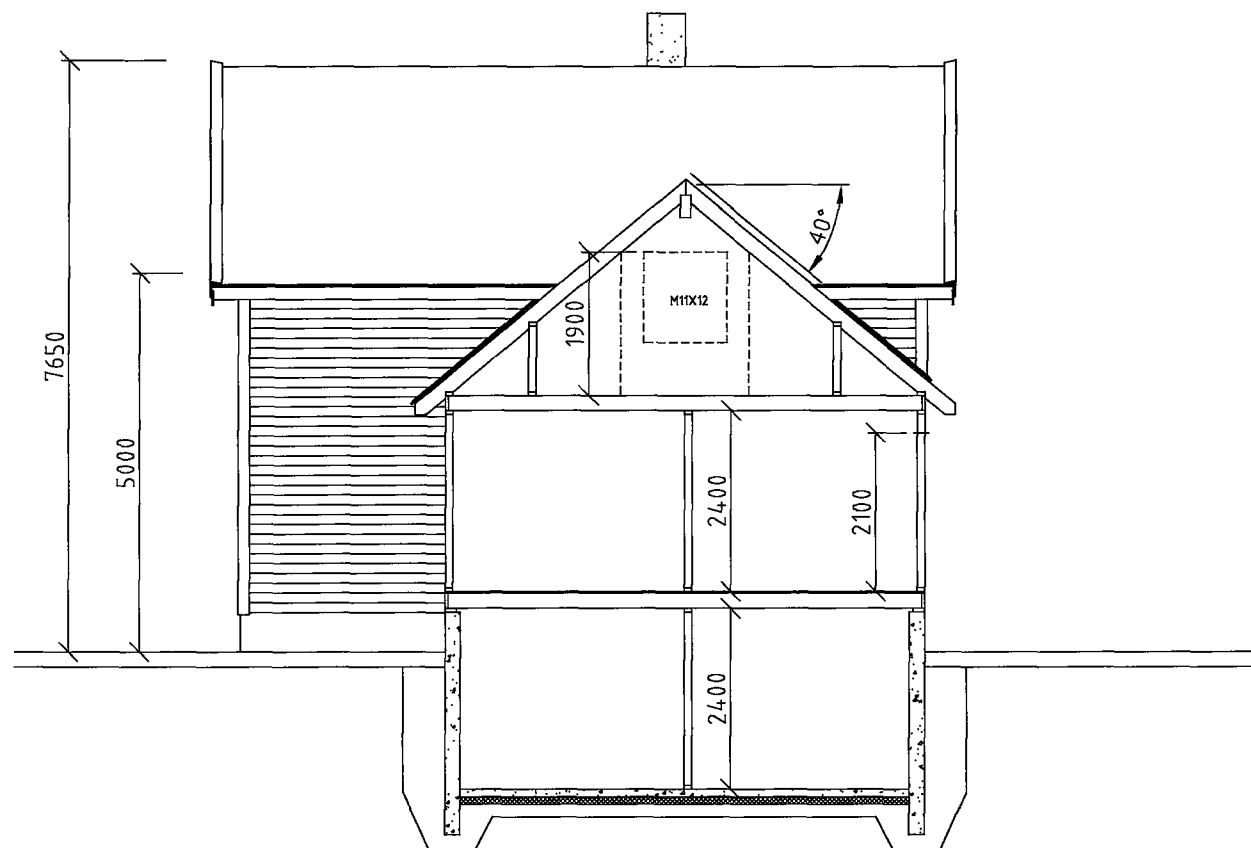


SNITT A-A

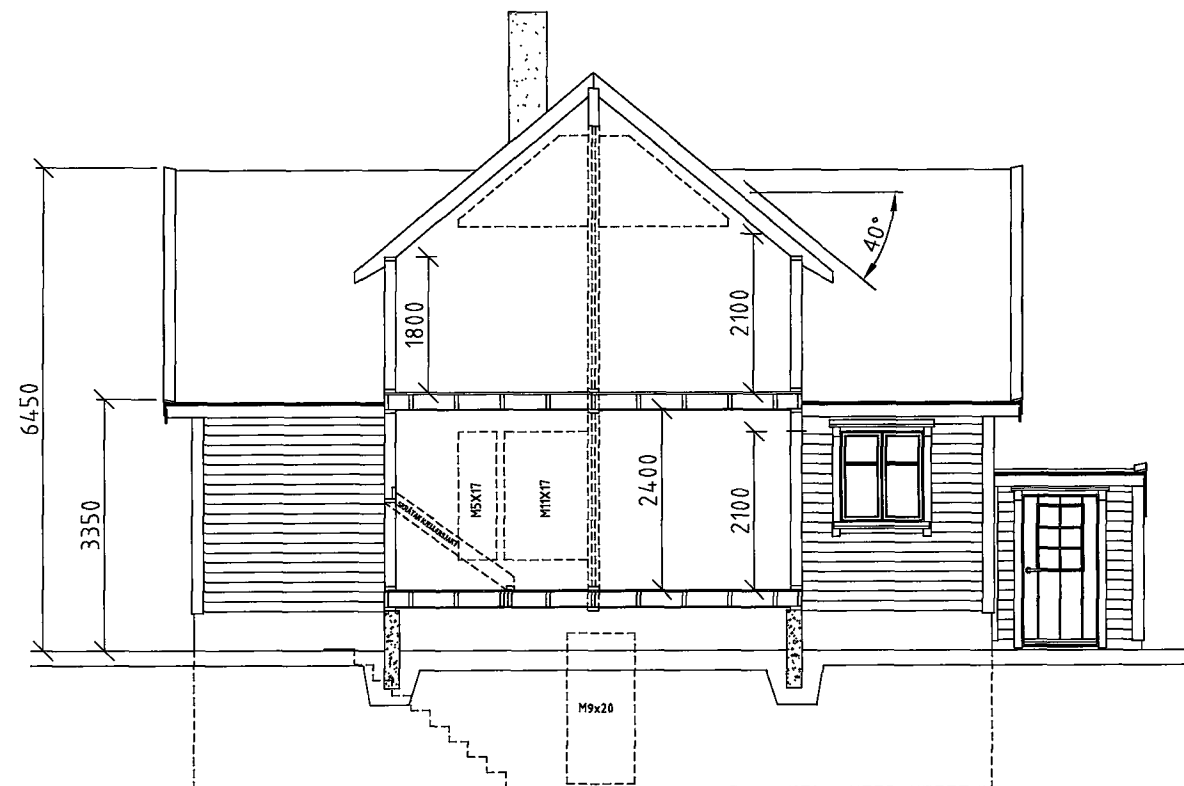


SNITT B-B

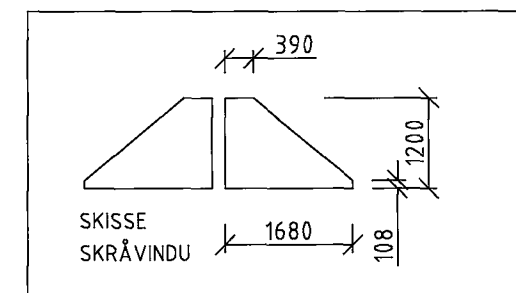


Dato 25.09.23.	Konstr./Tegnet VIDAR MIDTBØ	Tracet	Målestokk 1:100	MIDTBØ EIENDOM & PROSJEKTERING SYREVEGEN 27 - 4280 SKUDENESHAVN	
Kontr.	Stand. kontr.	Godkjent		Erstatning for	Erstattet av
SNITT A-A OG B-B MARIE M. MIDTBØ OG ROAR JOHANNESSEN. GNR.47/BNR. 524				23-1000-VM-01	
Henvisning		Beregning		Filnavn	

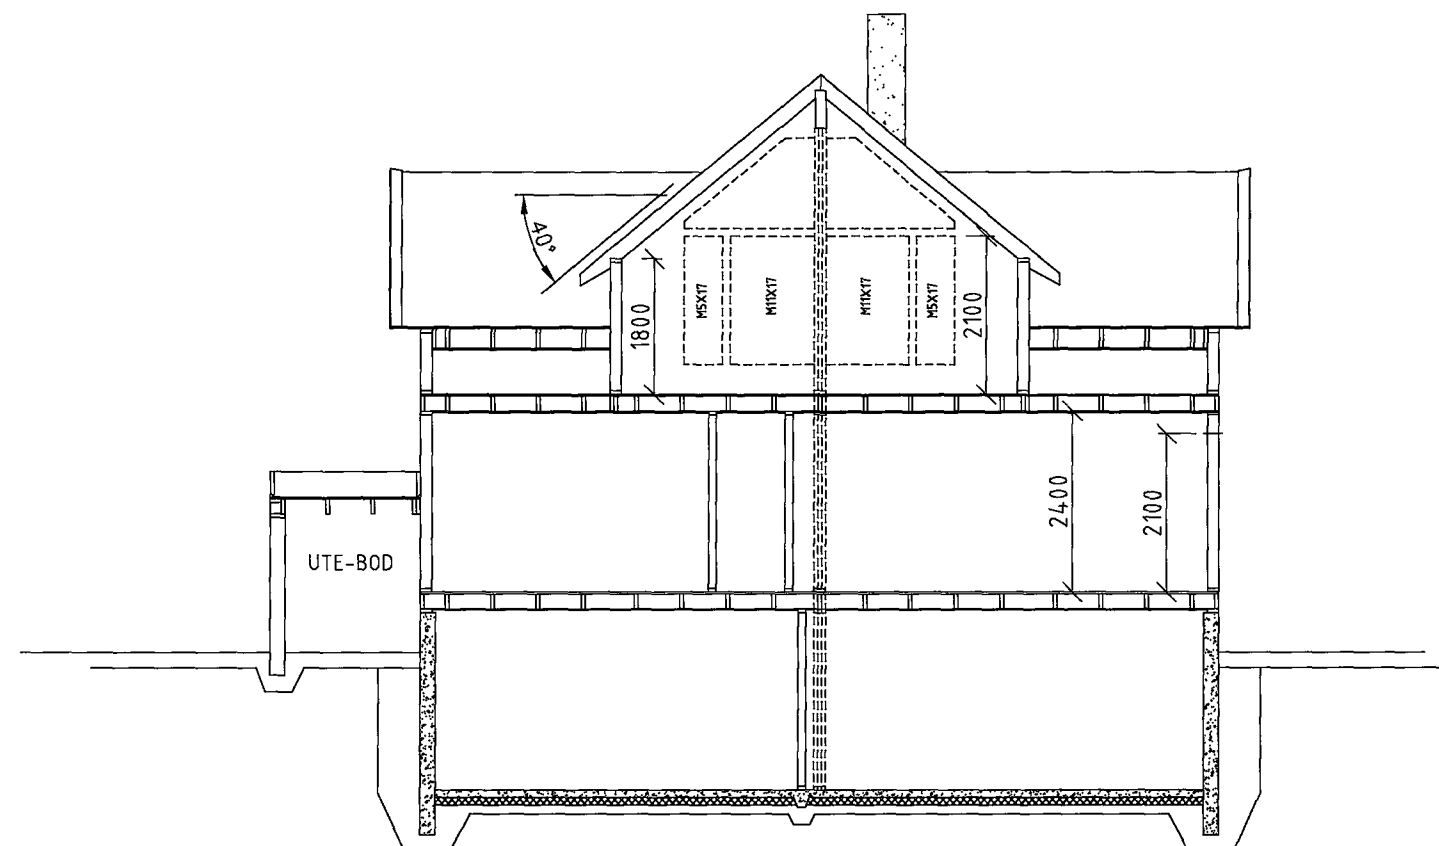

SNITT C-C

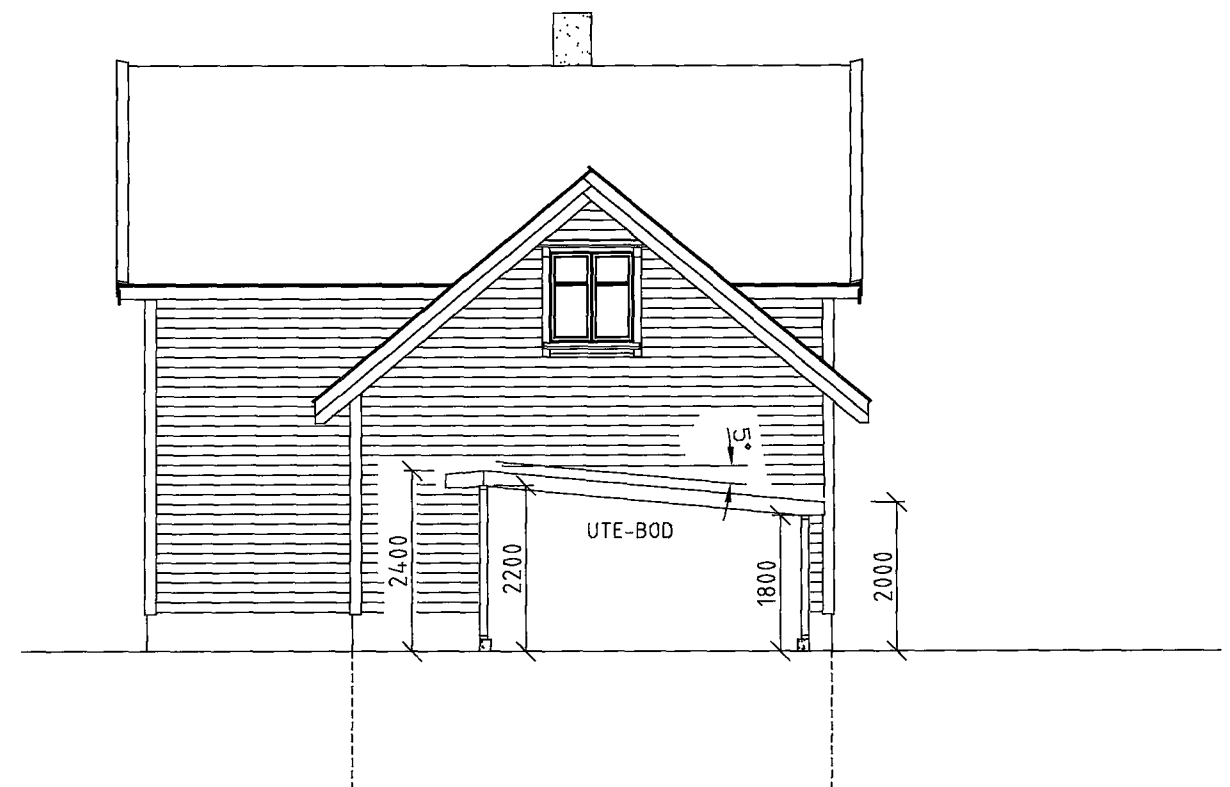

SNITT D-D

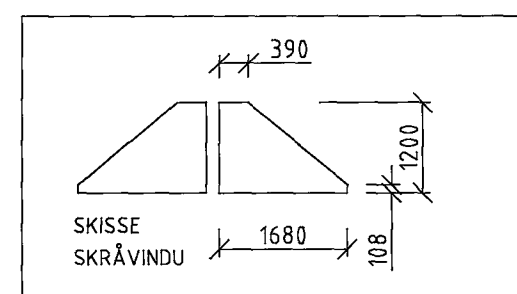

Dato 25.09.23.	Konstr./Tegner VIDAR MIDTBØ	Tracet	Målestokk 1:100	MIDTBØ EIENDOM & PROSJEKTERING SYREVEGEN 27 - 4280 SKUDENESHAVN	
Kontr.	Stand. kontr.	Godkjent		Erstatning for	Erstattet av
SNITT C-C OG D-D MARIE M. MIDTBØ OG ROAR JOHANNESSEN. GNR.47/BNR. 524				23-1000-VM-02	
Henvisning		Beregning		Filnavn	