


FASADE MOT NORD

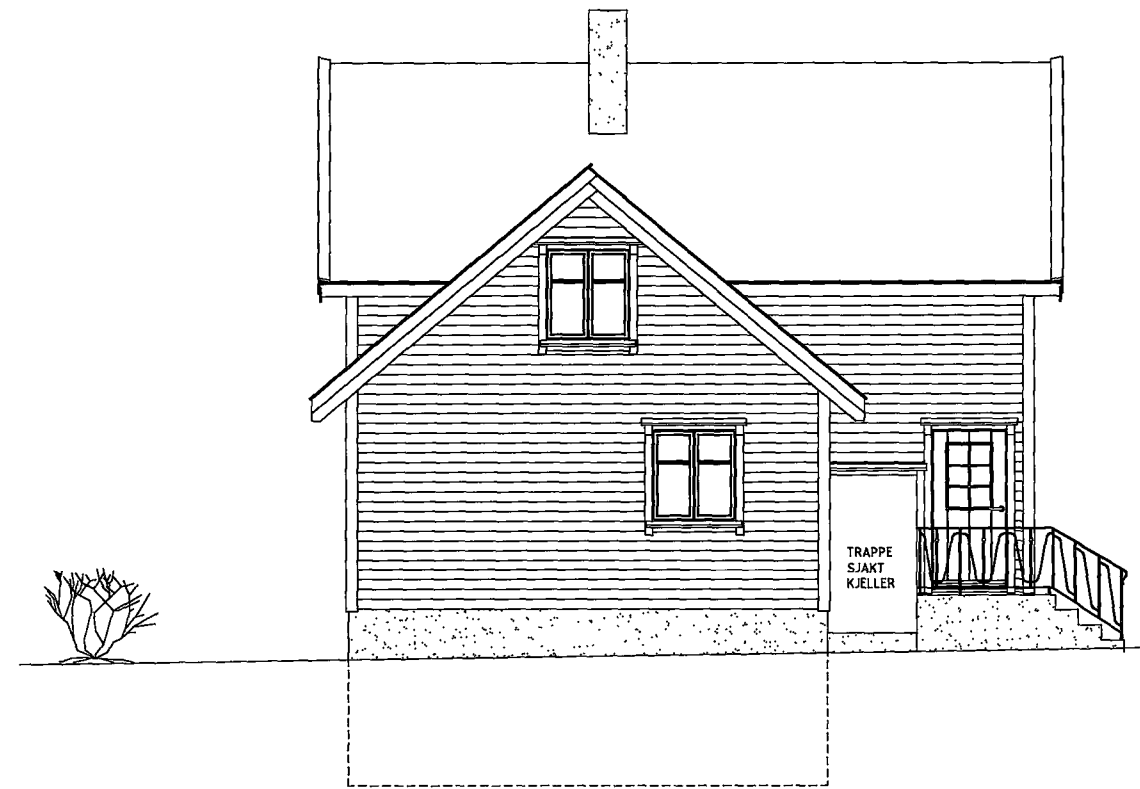


FASADE MOT ØST

Dato 25.09.23.	Konstr./Tegnet VIDAR MIDTBØ	Tracet	Målestokk 1:100	MIDTBØ EIENDOM & PROSJEKTERING SYREVEGEN 27 - 4280 SKUDENESHAVN	
Kontr.	Stand. kontr.	Godkjent		Erstatning for	Erstattet av
FASADE MOT NORD OG ØST MARIE M. MIDTBØ OG ROAR JOHANNESSEN. GNR.47/BNR. 524				23-1000-VM-07	
Henvisning		Beregning	Filnavn		




FASADE MOT SØR

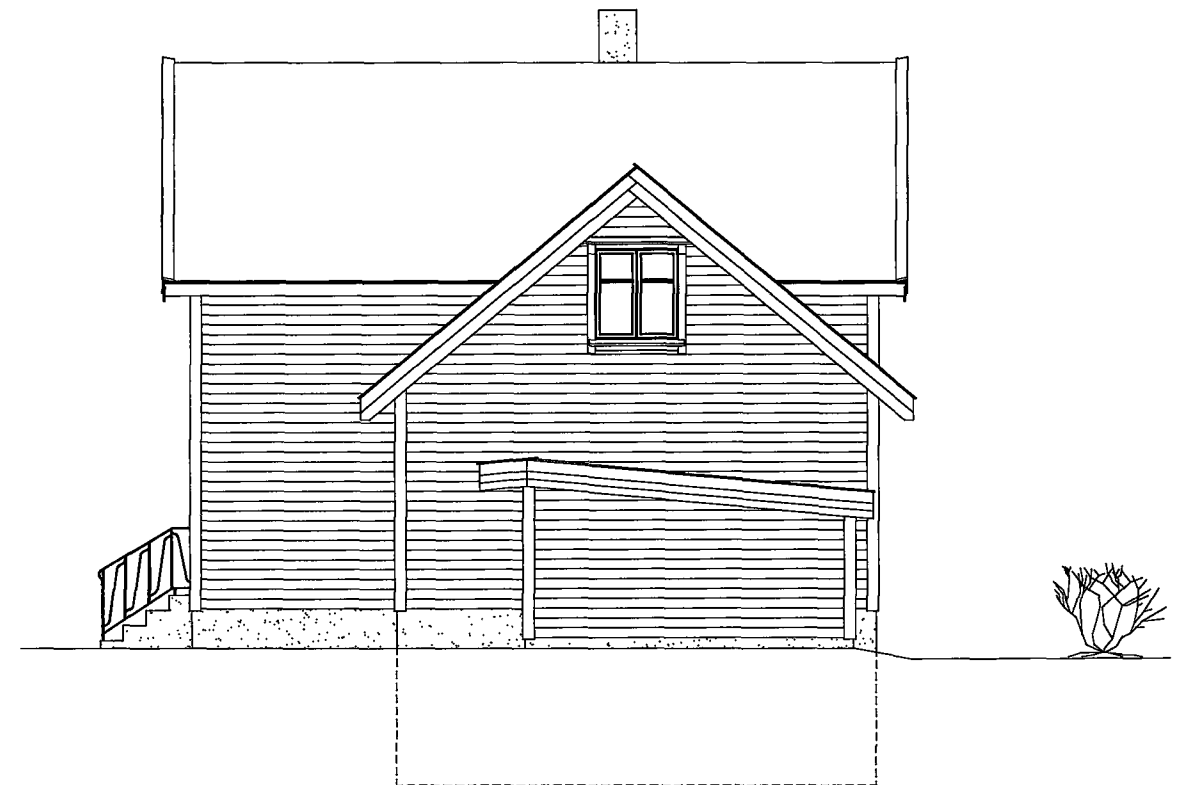


FASADE MOT VEST

Dato 25.09.23.	Konstr./Tegnet VIDAR MIDTBØ	Tracet	Målestokk 1:100	MIDTBØ EIENDOM & PROSJEKTERING SYREVEGEN 27 - 4280 SKUDENESHAVN	
Kontr.	Stand. kontr.	Godkjent		Erstatning for	Erstattet av
FASADE MOT SØR OG VEST MARIE M. MIDTBØ OG ROAR JOHANNESSEN. GNR.47/BNR. 524				23-1000-VM-08	
Henvisning		Beregning	Filnavn		

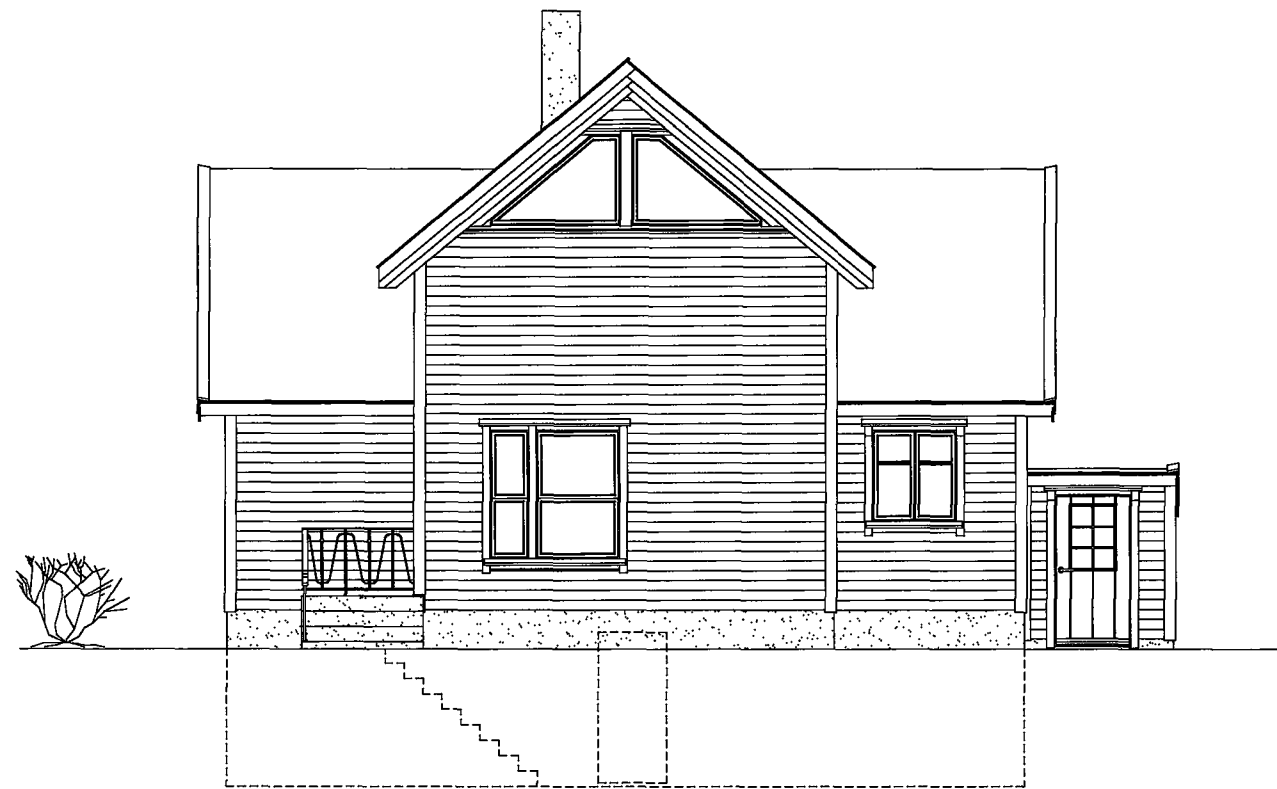


FASADE MOT NORD

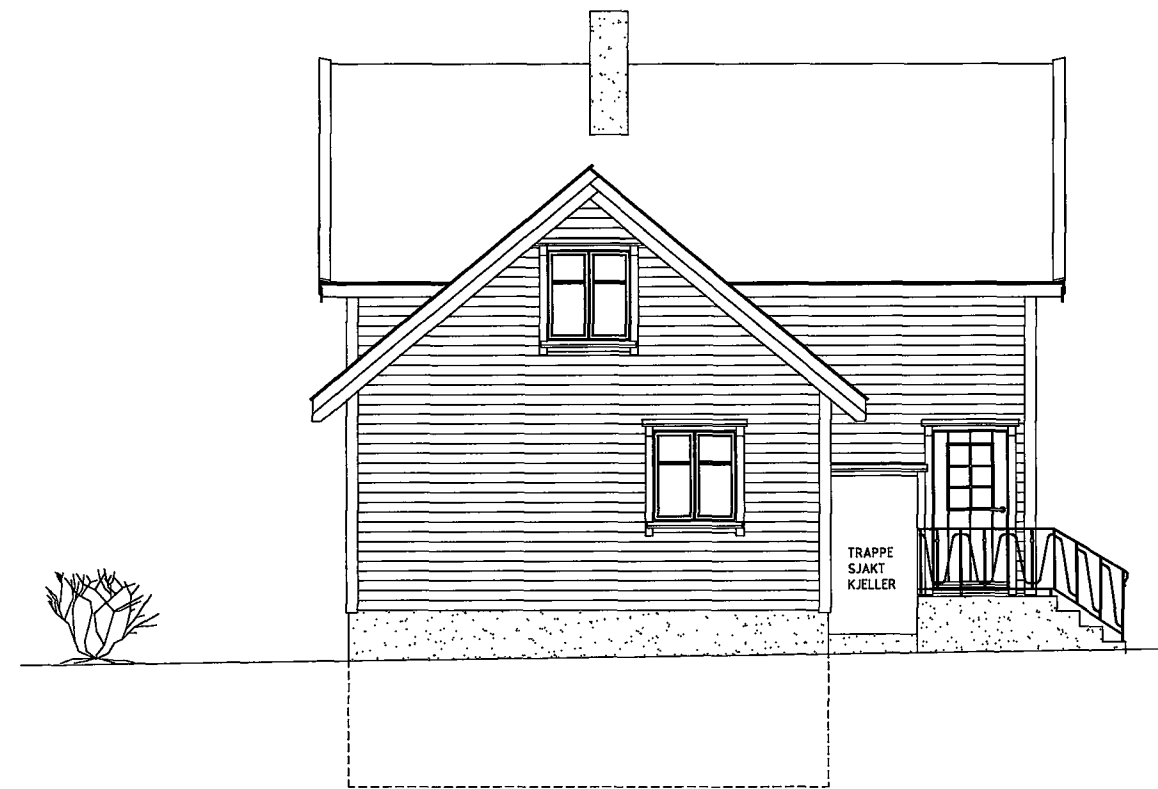


FASADE MOT ØST

Dato 25.09.23.	Konstr./Tegnet VIDAR MIDTBØ	Tracet	Målestokk 1:100	MIDTBØ EIENDOM & PROSJEKTERING SYREVEGEN 27 - 4280 SKUDENESHAVN	
Kontr.	Stand. kontr.	Godkjent		Erstatning for	Erstattet av
FASADE MOT NORD OG ØST MARIE M. MIDTBØ OG ROAR JOHANNESSEN GNR.47/BNR. 524				23-1000-VM-07	
Henvisning		Beregning	Filnavn		

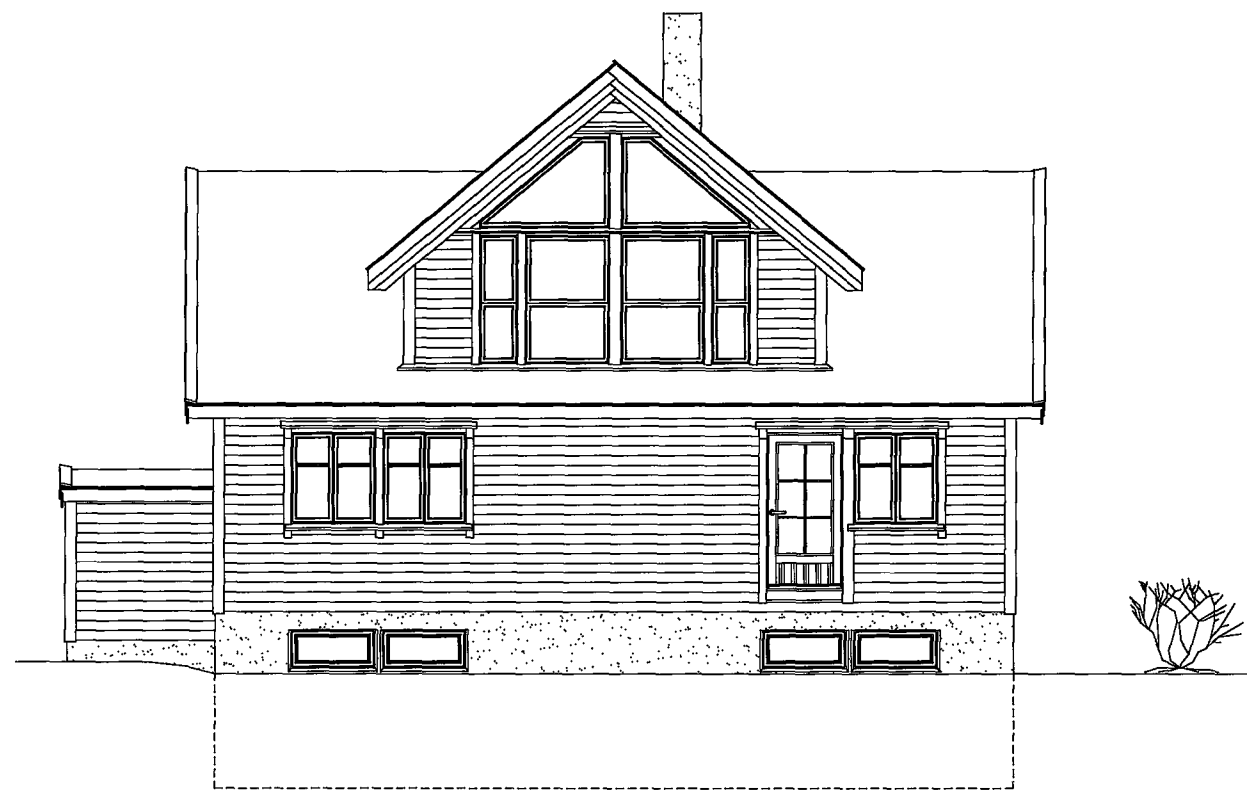

FASADE MOT SØR

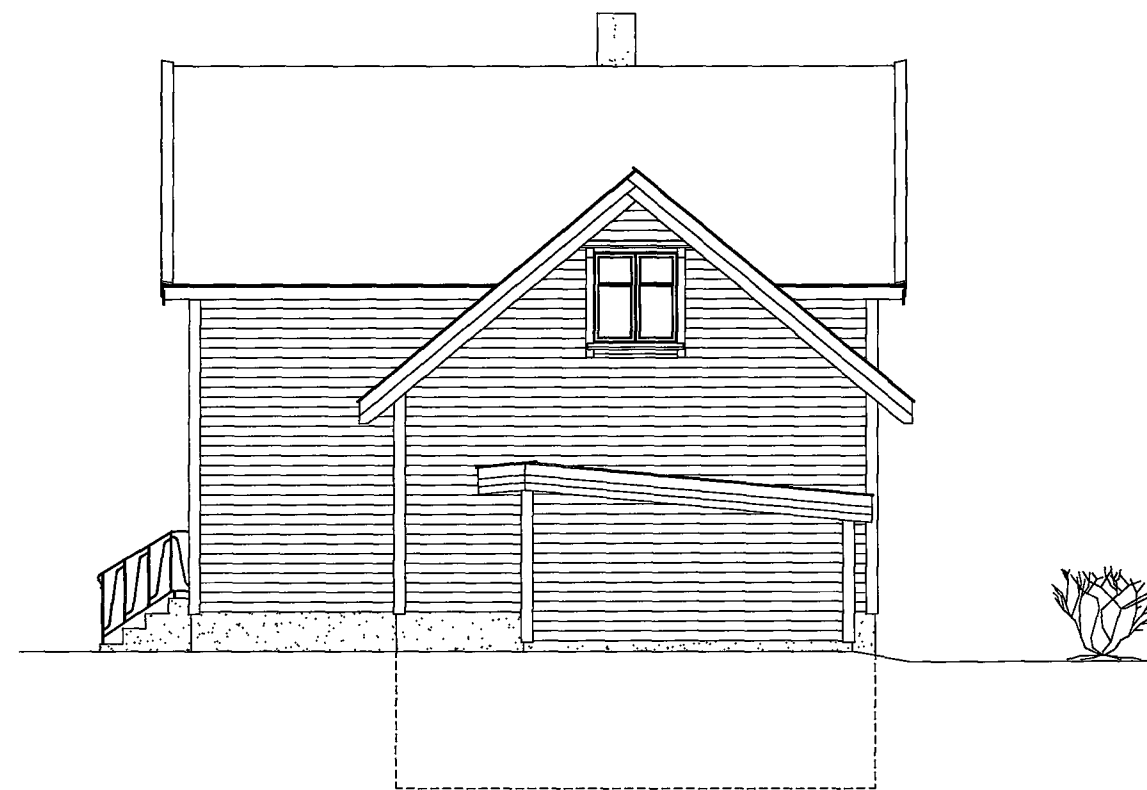

FASADE MOT VEST

Dato 25.09.23.	Konstr./Tegnet VIDAR MIDTBØ	Tracet	Målestokk 1:100	MIDTBØ EIENDOM & PROSJEKTERING SYREVEGEN 27 - 4280 SKUDENESHAVN	
Kontr.	Stand. kontr.	Godkjent		Erstatning for	Erstattet av
FASADE MOT SØR OG VEST MARIE M. MIDTBØ OG ROAR JOHANNESSEN. GNR.47/BNR. 524				23-1000-VM-08	
Henvisning		Beregning		Filnavn	