

# SITUASJONSKART

Gnr/Bnr : Del av 86/54

Dato : 13.08.2009

Målestokk: 1:1000

Datum: Euref 89/UTM 32


0 10 40 m



KARMØY KOMMUNE  
FORVALTNINGSAVDELINGEN



NB: Kartet kan inneholde feil,  
noen grenser er usikre.

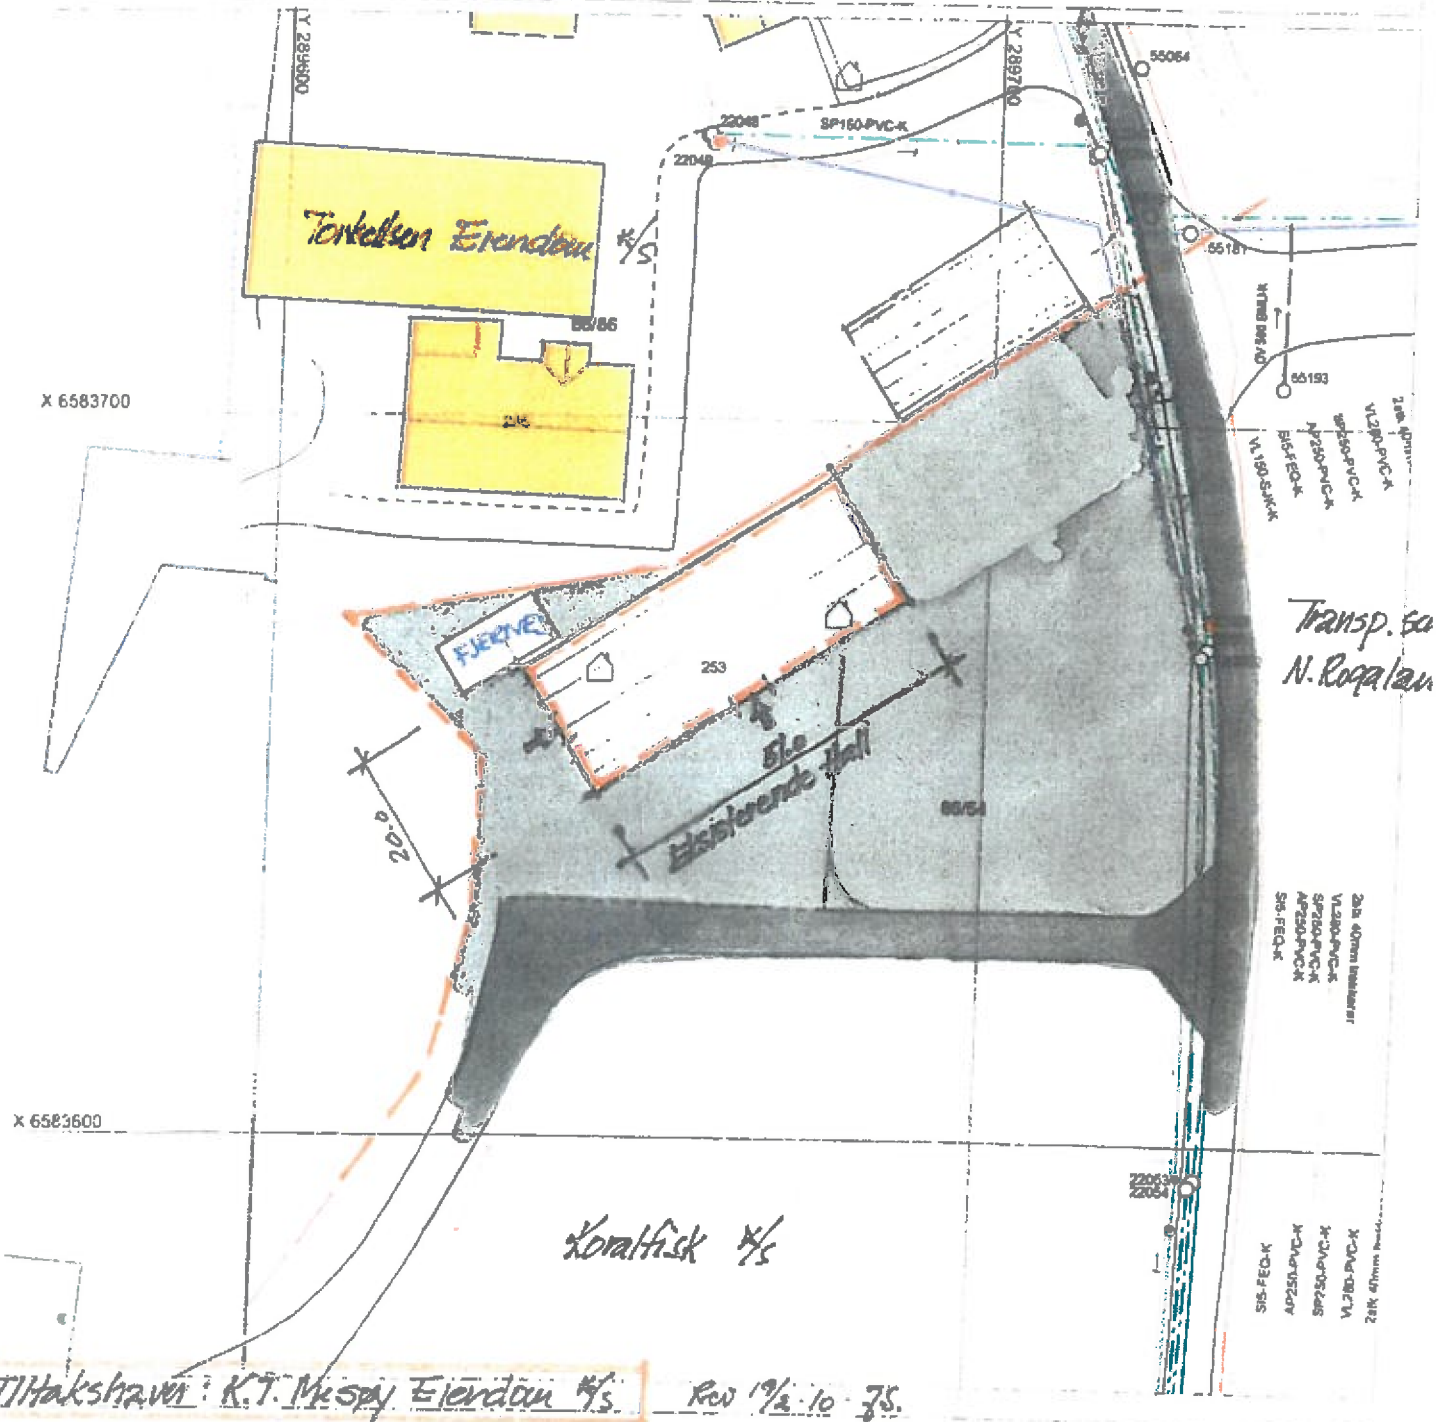

Tilbakshavn: K.T. Møspø Eiendom 4/5

Rev 19.10.75

## Tegnforklaring:

Eiendomsgrense målt

Eiendomsgrense usikker

Bygg -takflate

Bygg -planlagt

Bygg eldre enn 1900, sefrak bygg



Vegkant

Høydekurve

Høyspent, stolper

Kommunale VA-ledninger, kum

