



## Rapport til Karmøy bygningskontroll Stikning- og beliggenhetskontroll

Byggherre	Bobig Partner Prosjekt AS and Haugegaard	
Gnr./bnr.	71/212	Brekkeasen
Bygget er utsatt etter godkjent vedtak i sak nr.: 130/23		

Diverse:

Bygg utsatt som vist på  
vedlagt skisse i M=1:200


ANSVARSHAVENDE HAR PLIKT TIL:

- 1) Å sikre utsettet.
- 2) Å varsle oppmålingskontoret for nødvendig kontroll av støpform/ramme før støping tar til. (Minst 1 dags varslingsfrist.)

Ansvarshavendes underskrift: *Arnold Kløyen* Bobig Partner Prosjekt AS

Kopervik, den 7/11-23

*[Signature]*  
Underskrift

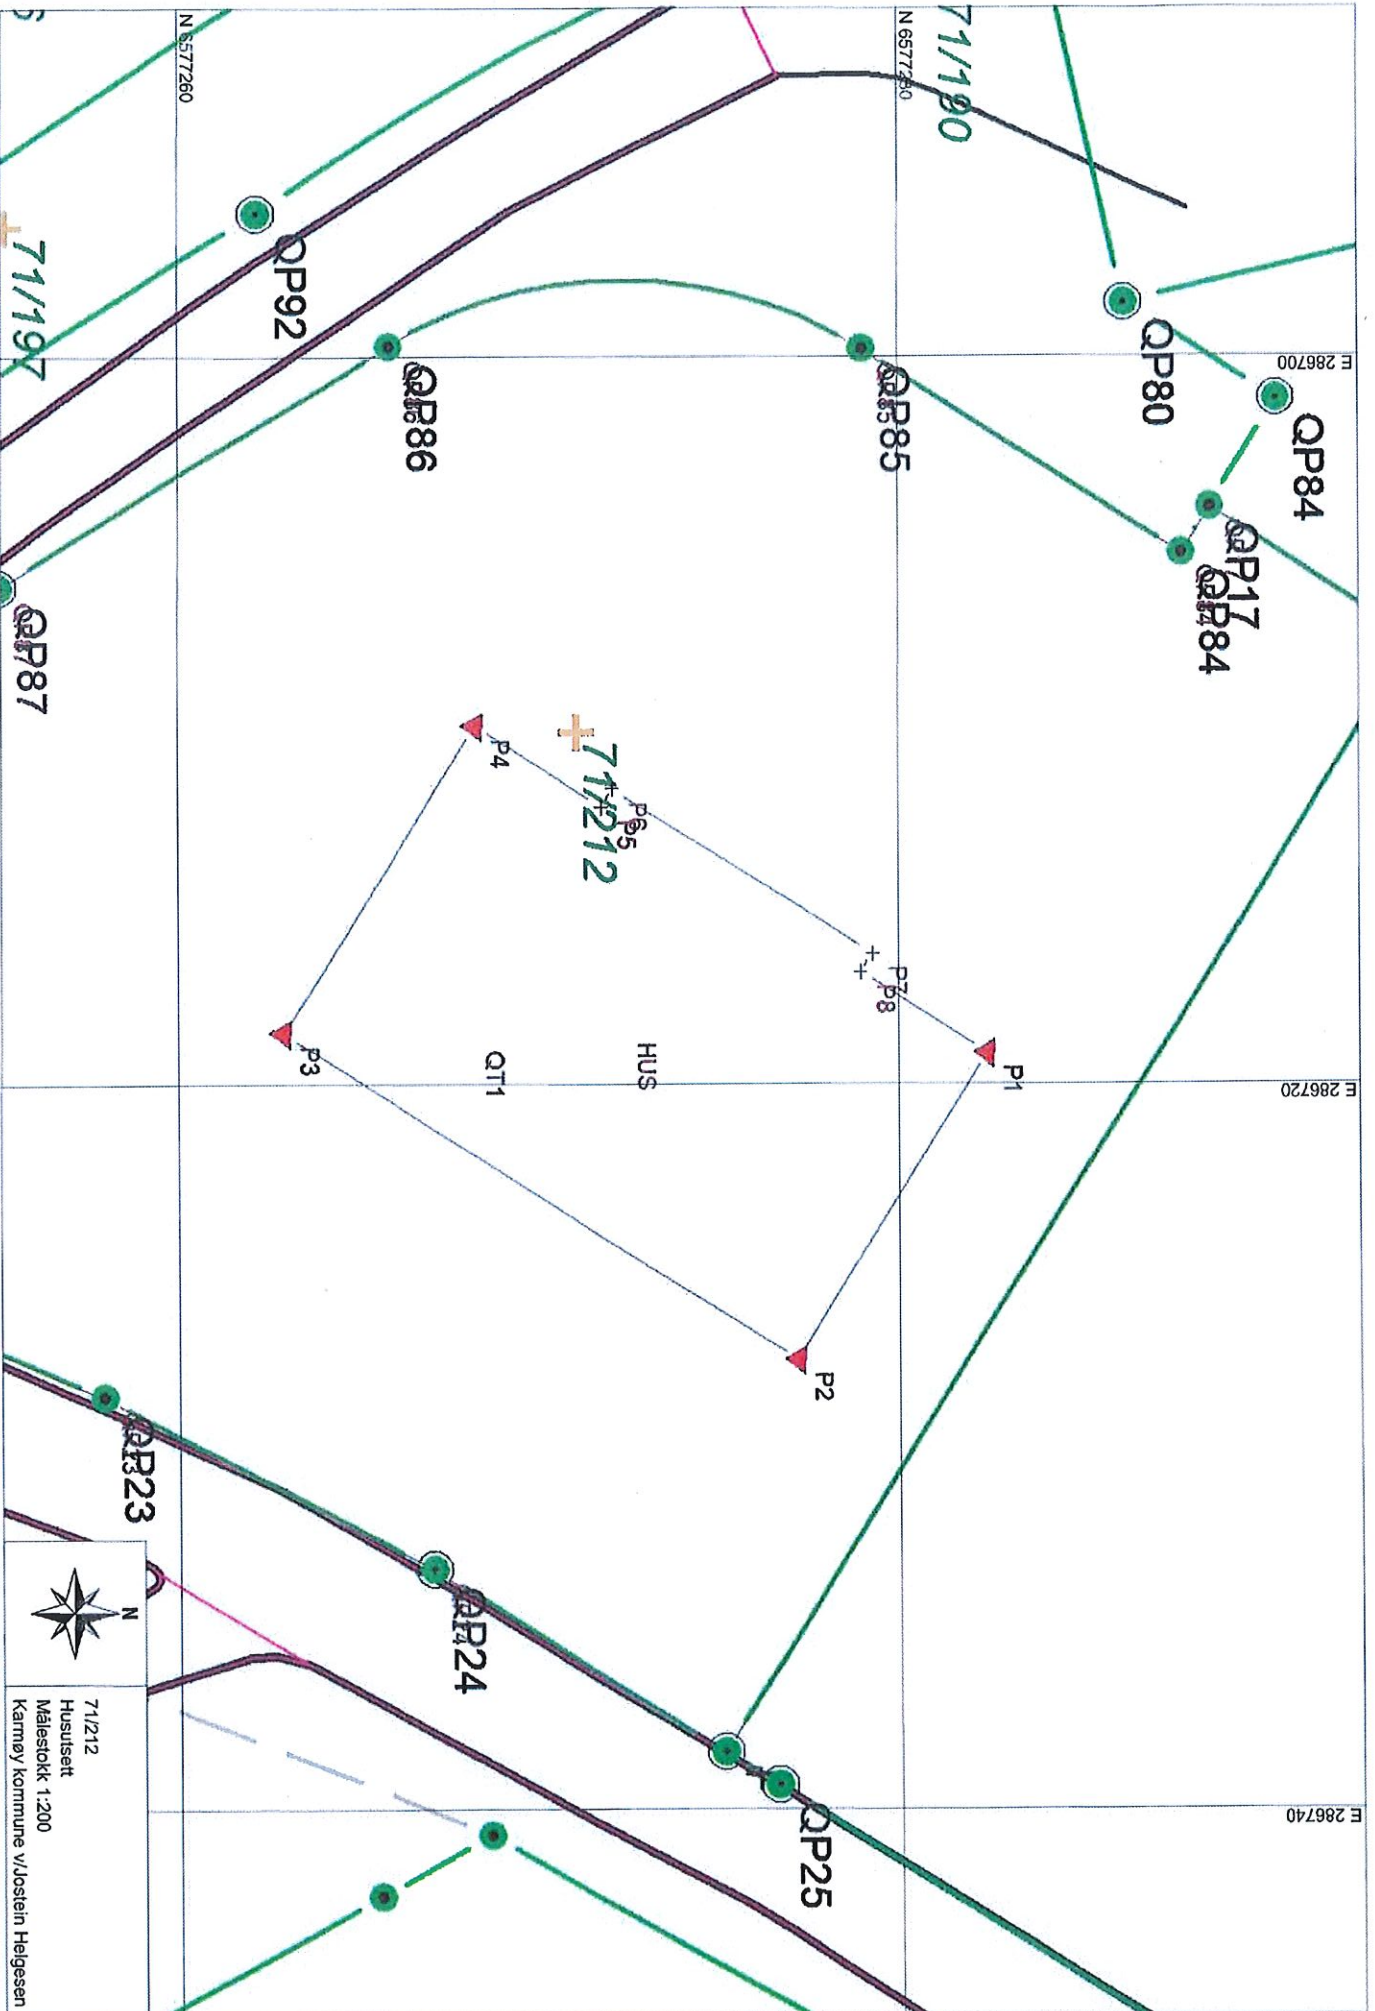

Oppdrag : 71-212-1

G/L-Land

Punkt i P-Liste

Punkt	N	E	H	Kode
P1	6577282.492	286719.185		
P2	6577277.150	286727.633		
P3	6577262.893	286718.618		
P4	6577268.236	286710.169		
P5	6577271.786	286712.414		
P6	6577272.106	286711.907		
P7	6577279.263	286716.433		
P8	6577278.943	286716.940		