




Fasade mot vest

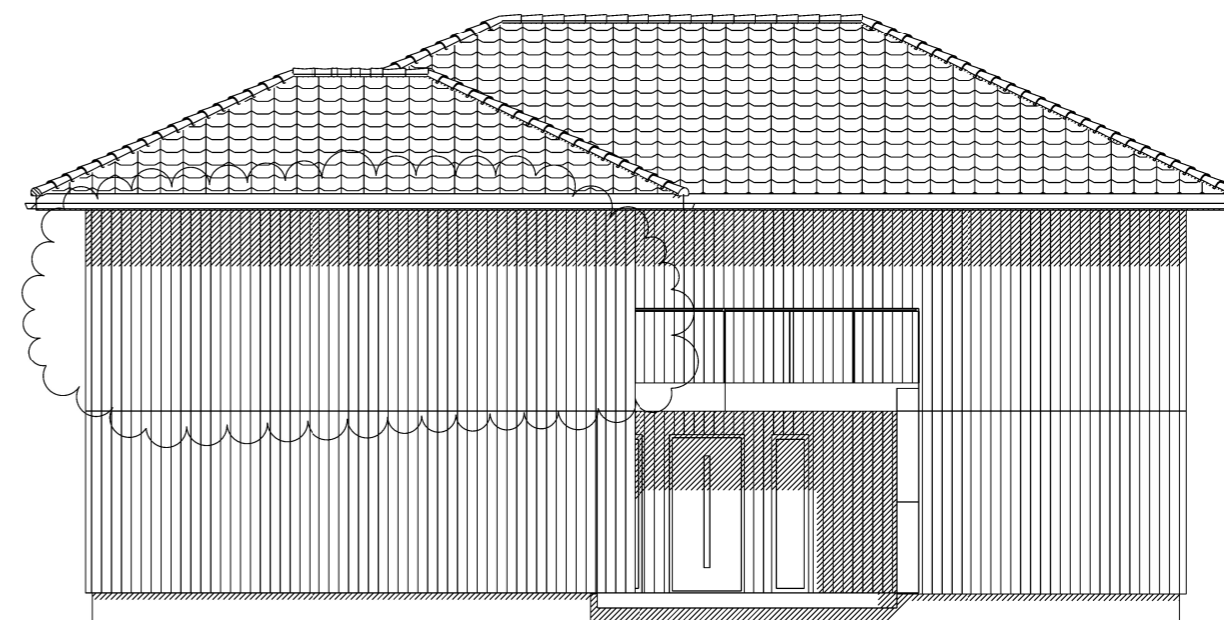


Fasade mot øst

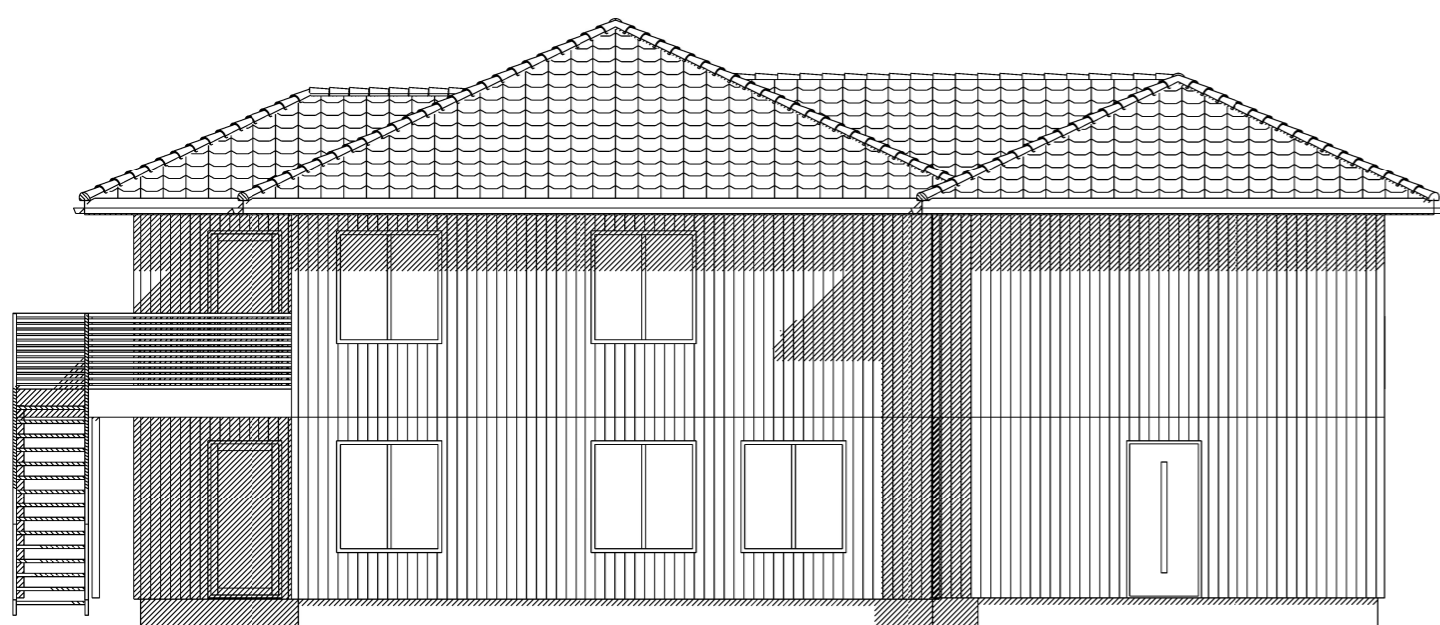

Fasade mot sør

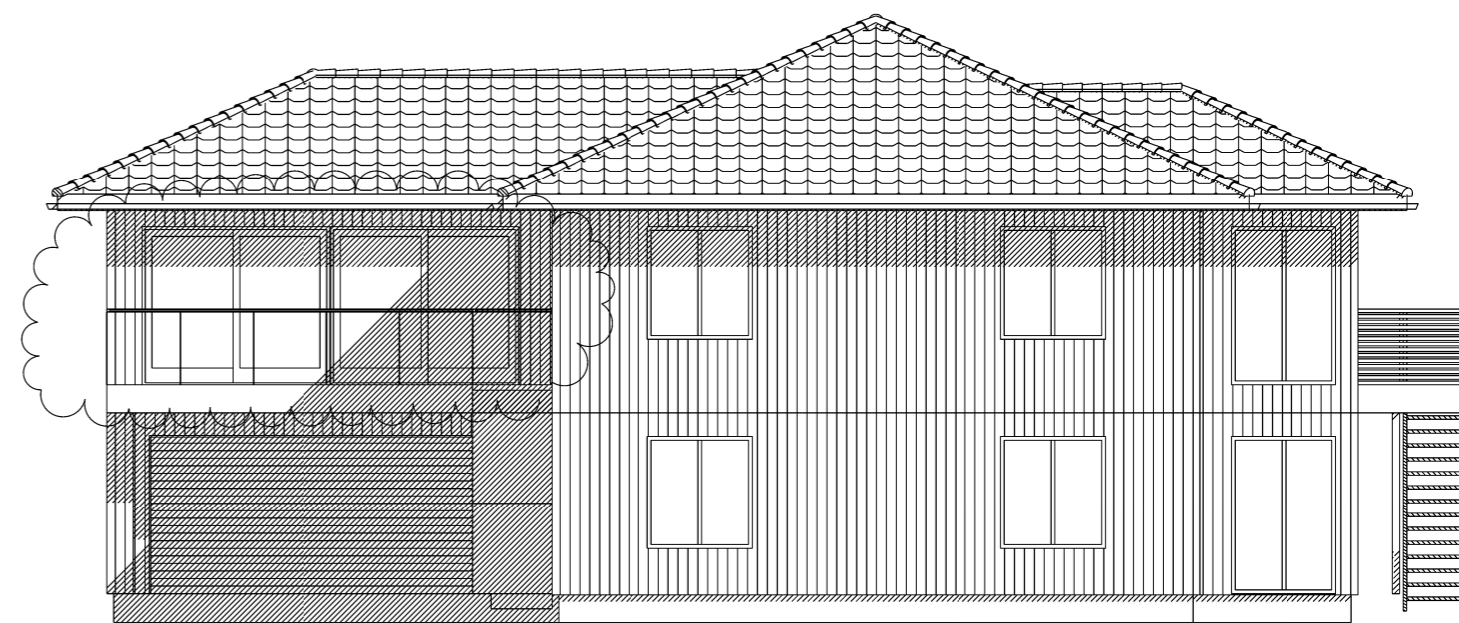

Fasade mot nord

 <b>RASMUSSEN</b> <b>BYGG</b> hjr.no <small>© Tegningen er beskyttet i.h.t. lov om opphavsrett.</small>	Tiltakshaver:	<b>Trond Ståle Wold</b>	Dato:	<b>25.07.2023</b>
	Byggeplass:	<b>Veavågen</b>	Tegn:	<b>RT</b>
	Kommune:	<b>Karmøy</b>	Prosjekt nr.:	
	Gnr: <b>1</b>	Bnr: <b>170</b>	Mål: <b>1 : 100</b>	Tegn.nr: <b>506</b>
	Fasader			<b>Trond Ståle Wold</b>