





64/347 - Karmøy

Dato: 17.04.2023

Målestokk: 1:500

Koordinatsystem: UTM 32N

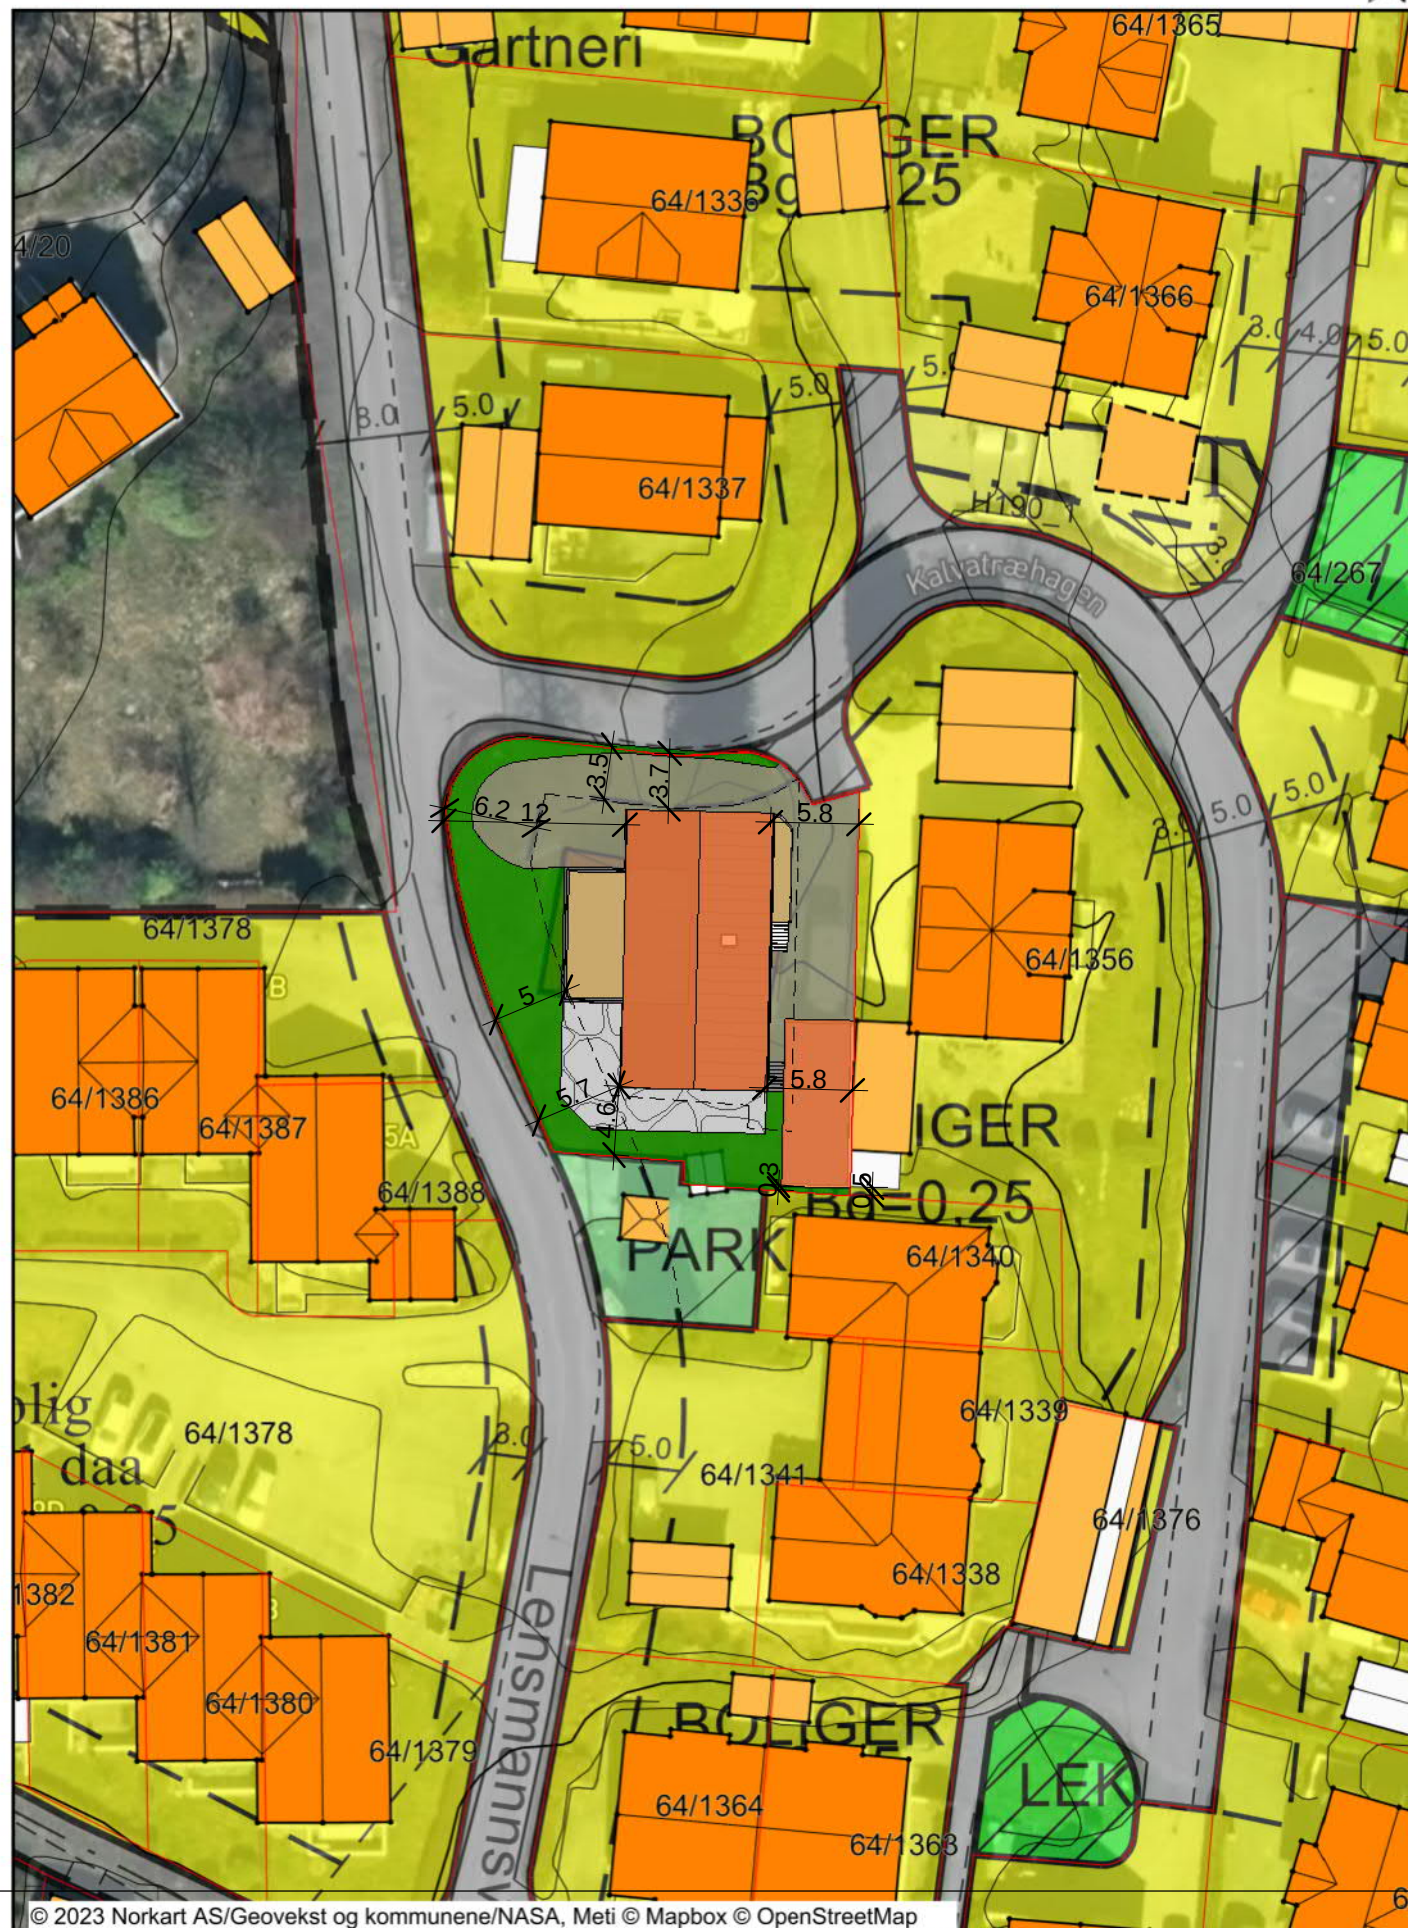

Rev.	Revisjonen gjelder	Utført	Kontr.	Dato
 Garvik Prosjekt AS Vestheimvegen 15 4250 Kopervik Tlf: 52844750 www.garvikgruppen.no	Tiltakshaver.	Målestokk 1 : 500	Dato	14/07/23
	Didrik Ferkingstad		Tegnet	TE
	Prosjektnavn.	Prosjekt nr. 082023	Kontr.	GG
	Villa Ferkingstad		Tegning nr.	A101
Prosjektadresse.	64/347 - Karmøy	Rev.		
Tegning.	Sit.kart.	Gnr / Bnr.		
Tegningen må hverken, helt eller delvis benyttes av tiltak som ikke Garvikgruppen medvirker i				