



Nord
1 : 100

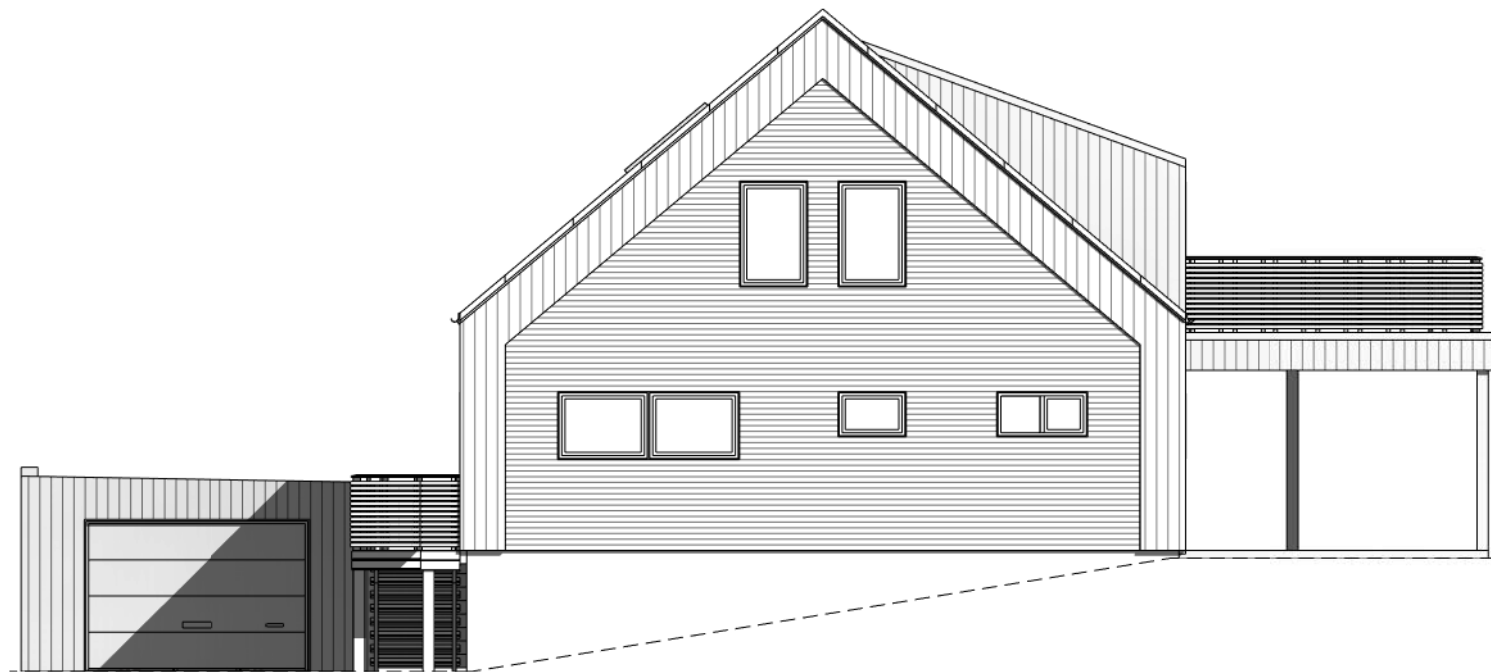

Øst
1 : 100

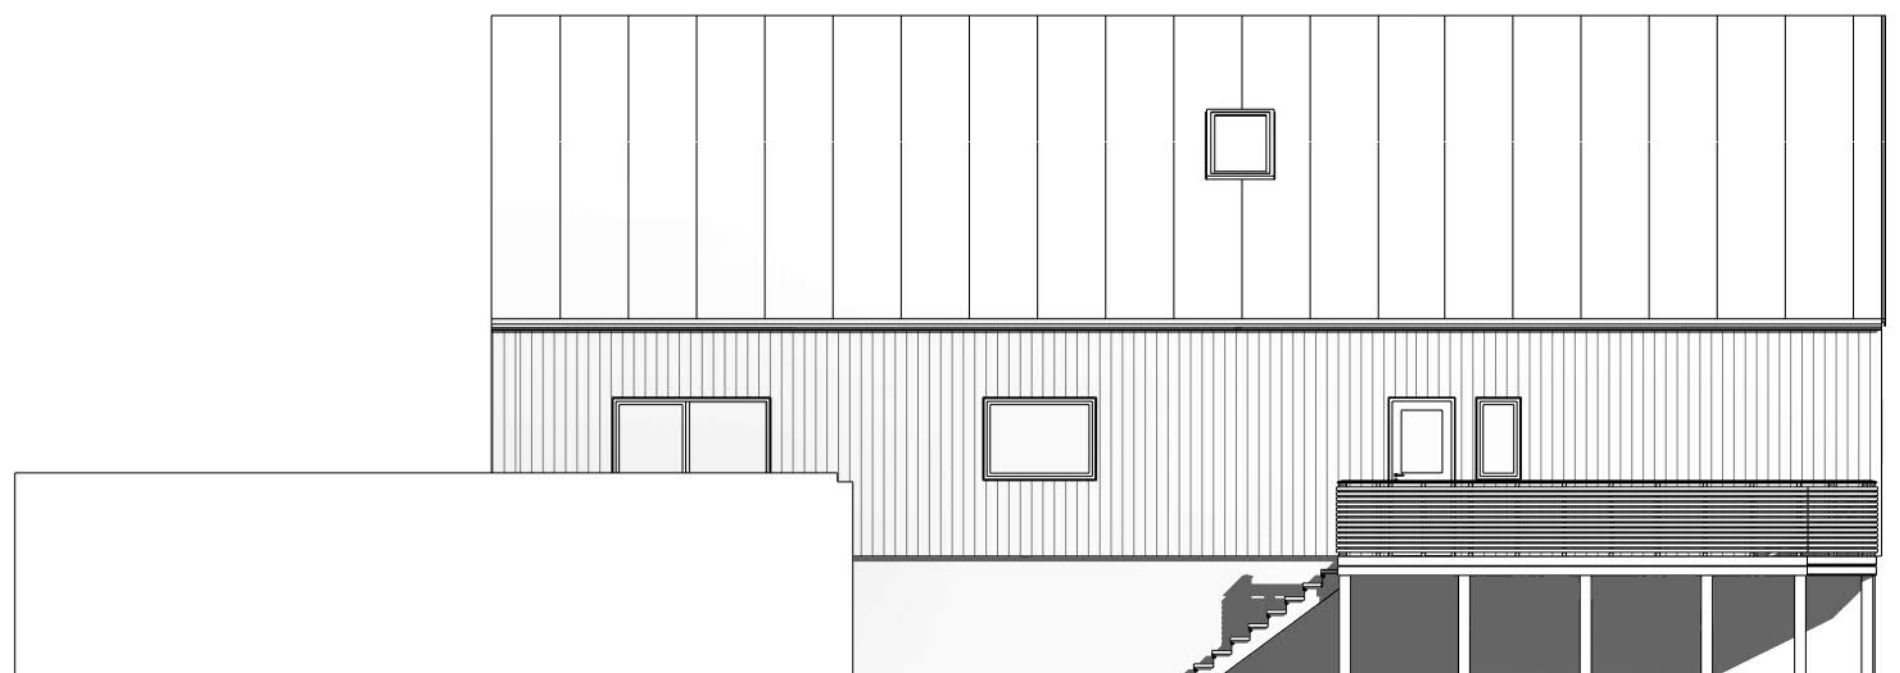

| Rev. | Revisjonen gjelder | Utført | Kontr. | Dato |
|------|--|-----------------------------|---------------|-----------------|
| | Tiltakshaver. Didrik Ferkingstad | Målestokk 1 : 100 | Dato | 18/07/23 |
| | Prosjektnavn. Villa Ferkingstad | Tegnet | TE | |
| | Prosjektadresse. 64/347 - Karmøy | Kontr. | GG | |
| | Tegning. Fasader 2 | Prosjekt nr. | 082023 | |
| | <small>Tegningen må hverken, helt eller delvis benyttes av tiltak som ikke Garvikgruppen medvirker i</small> | Tegning nr. | A106 | |
| | | Gnr / Bnr. | | |
| | | | Rev. | |



Garvik Prosjekt AS
Vestheimvegen 15
4250 Kopervik
Tlf: 52844750
www.garvikgruppen.no