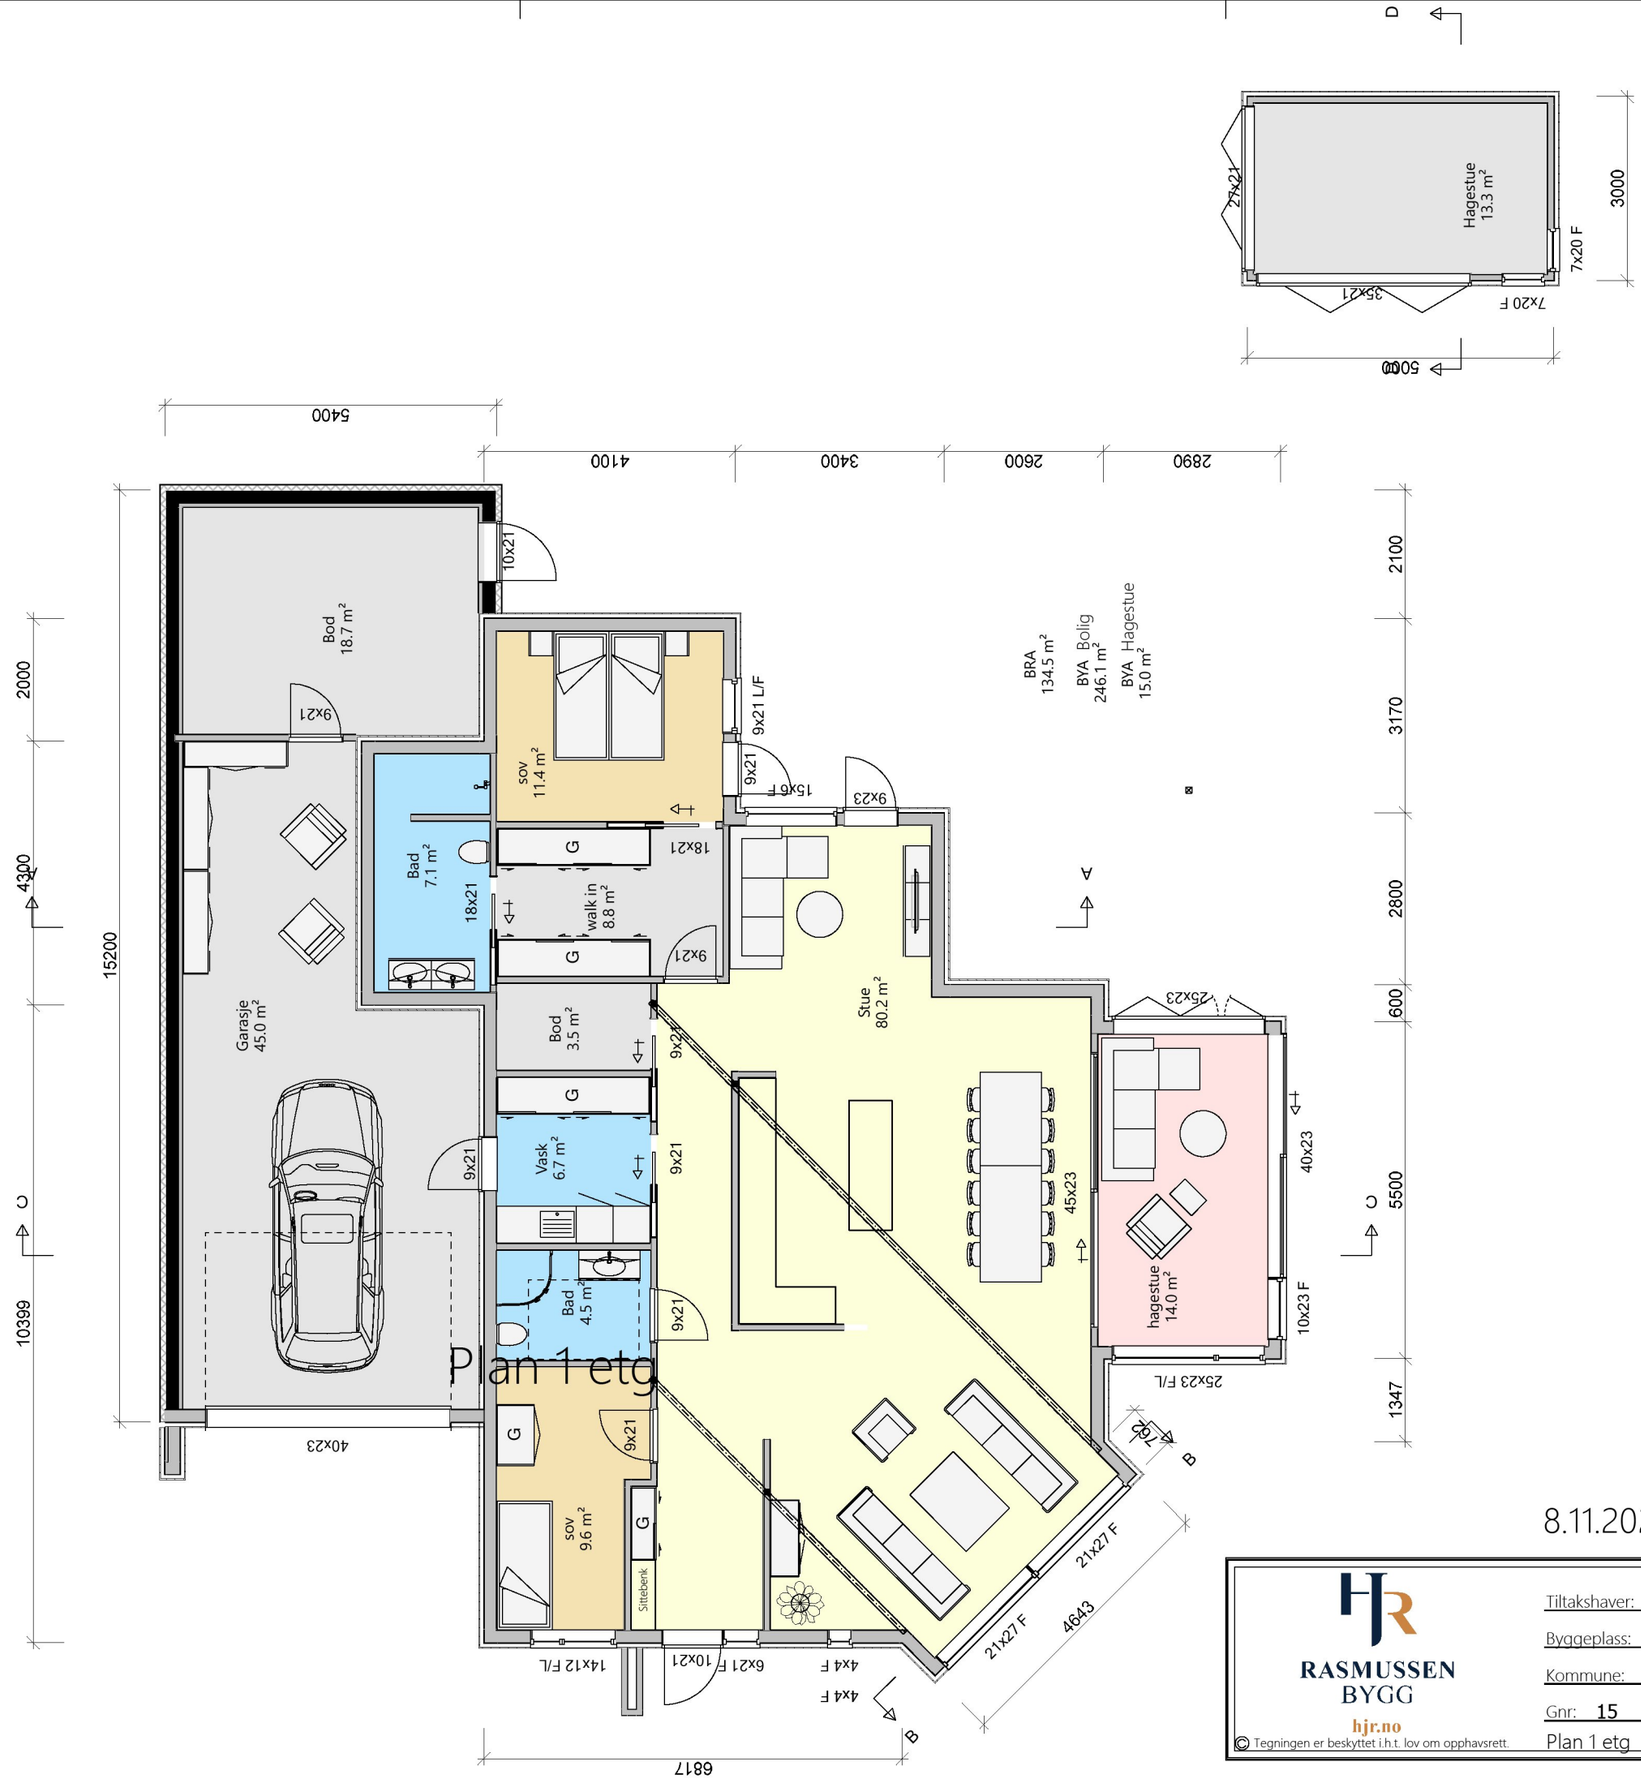

Plan 1 etg

Arealberegninger i hht. NS 3940	Bruksareal BRA kvm		
	Pr etasje	Utvendig bod/garasje	Sum BRA
1. etasje	134.5	0.0	134.5
SUM :	134.5	0.0	134.5
BYA :	246.1	15.0	261.1

8.11.2023 Rev ta bort carport

GRAPHISOFT

RASMUSSEN BYGG
hjr.no

© Tegningen er beskyttet i.h.t. lov om opphavsrett.

Tiltakshaver:	Siv og Marton Jakopsen		
Byggeplass:	Åkrehamn		Dato: 24.08.2023
Kommune:	Karmøy		Tegn: RT
Gnr: 15	Bnr: 636	Mål: 1 : 100	Prosjekt nr.:
Plan 1 etg			Tegn.nr: 502
			Siv Jakopsen