



Snitt A:A

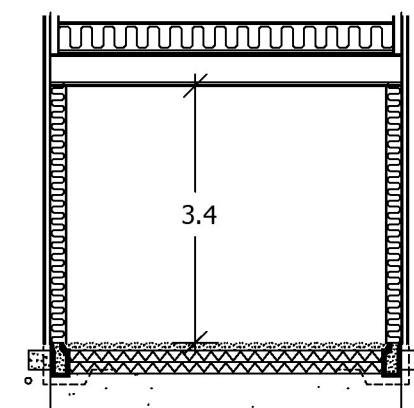

Snitt B:B

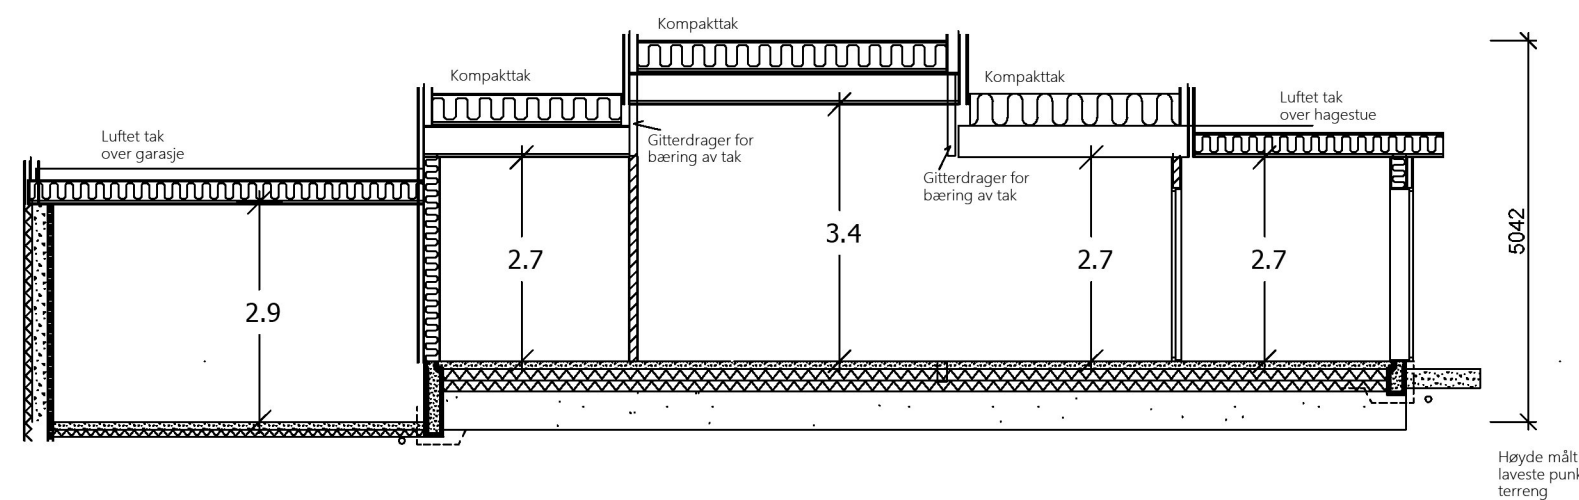

Høyde målt fra laveste punkt terreng

Snitt C:C

8.11.2023 Rev ta bort carport



 RASMUSSEN BYGG hjr.no <small>© Tegningen er beskyttet i h.t. lov om opphavsrett.</small>	Tiltakshaver:	Siv og Marton Jakopsen	Dato:	24.08.2023
	Byggeplass:	Åkrehamn	Tegn:	RT
	Kommune:	Karmøy	Prosjekt nr.:	
	Gnr: 15 Bnr: 636 Mål: 1 : 100	Tegn.nr:	504	
	Snitt			Siv Jakopsen

