
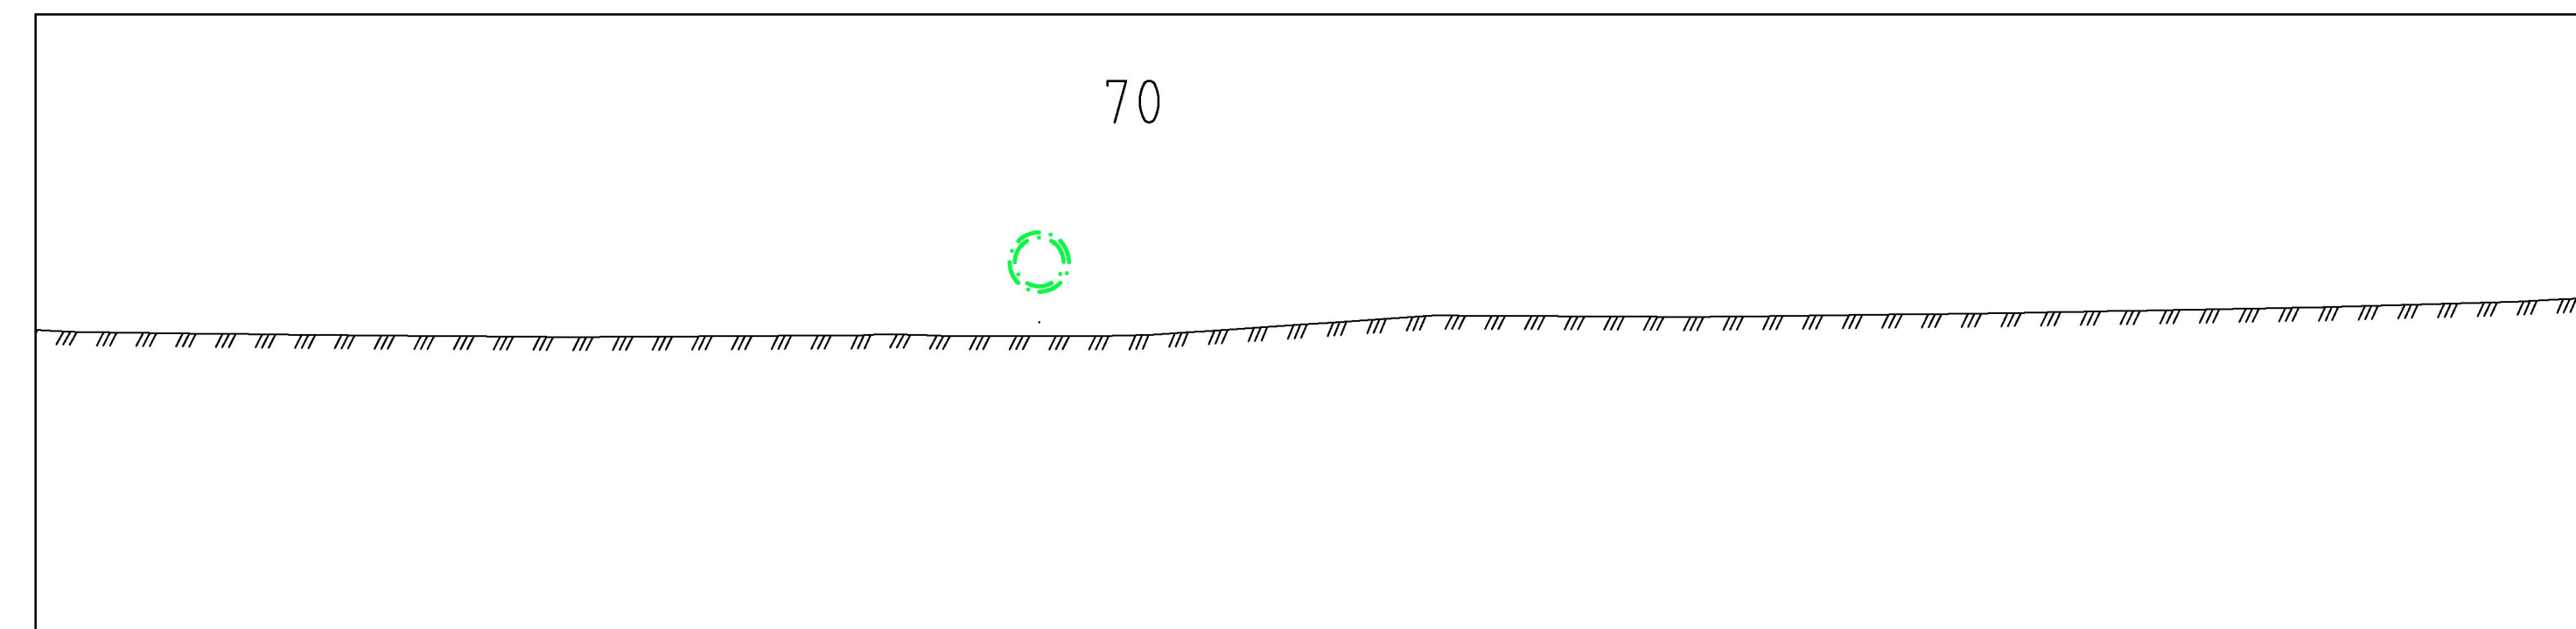
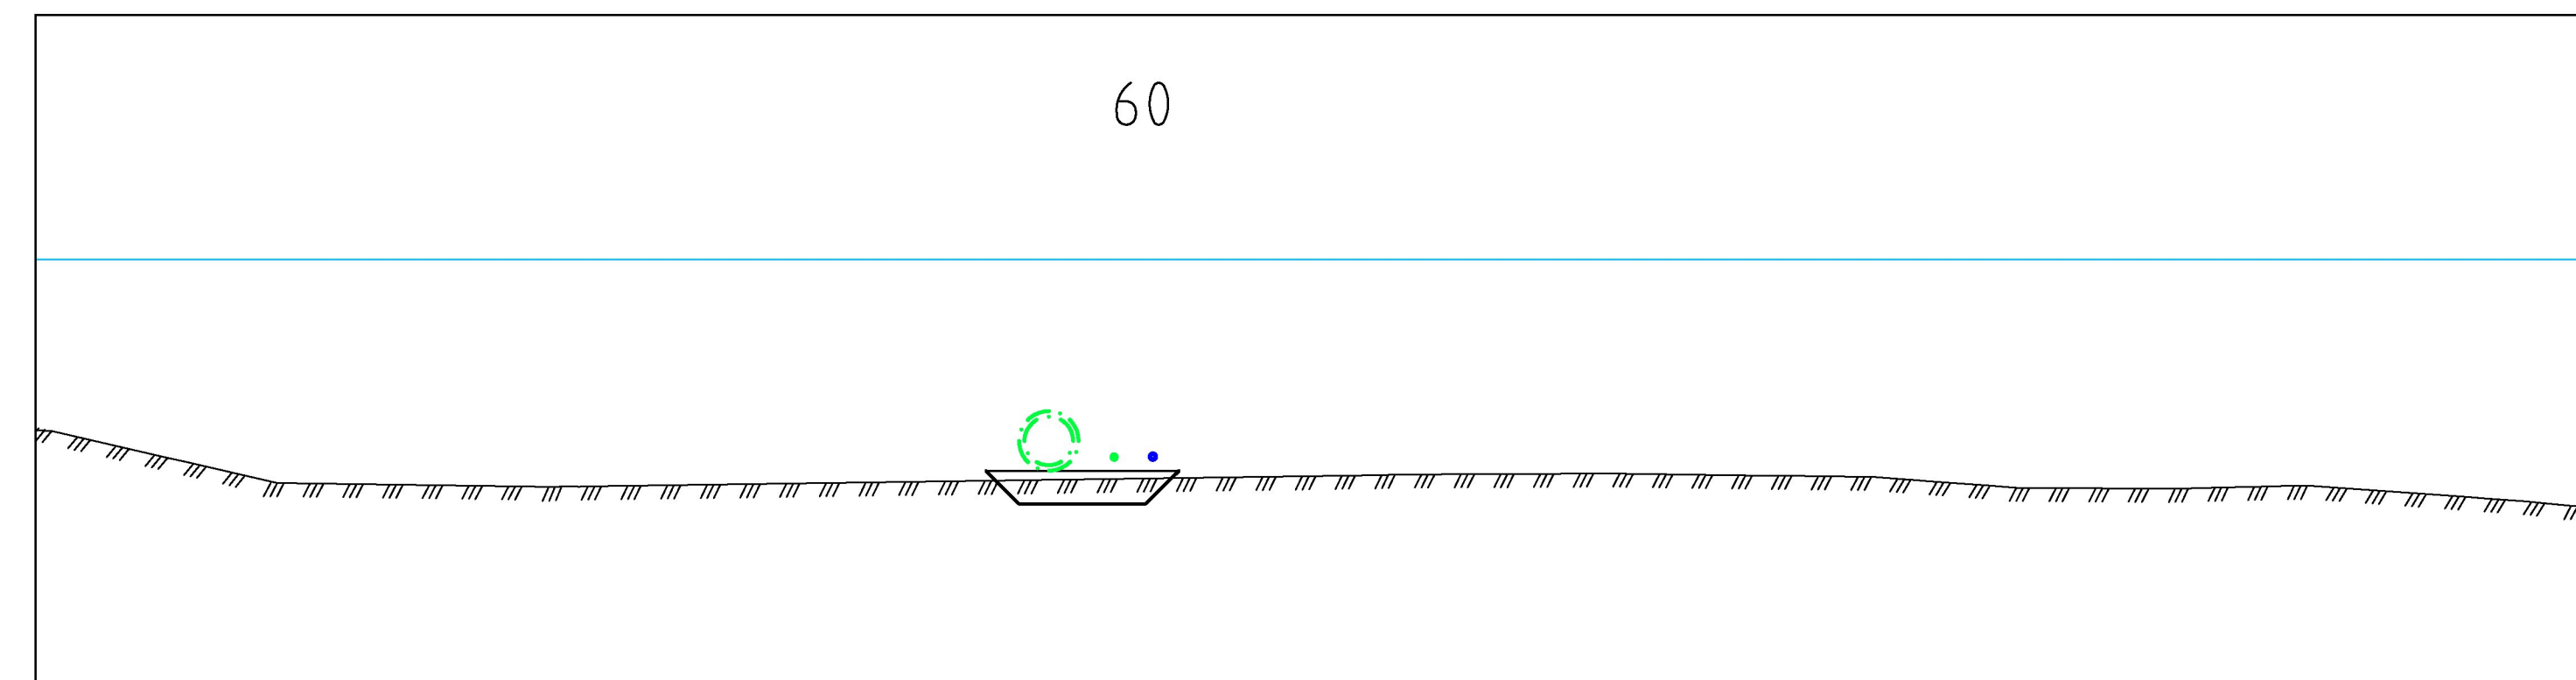
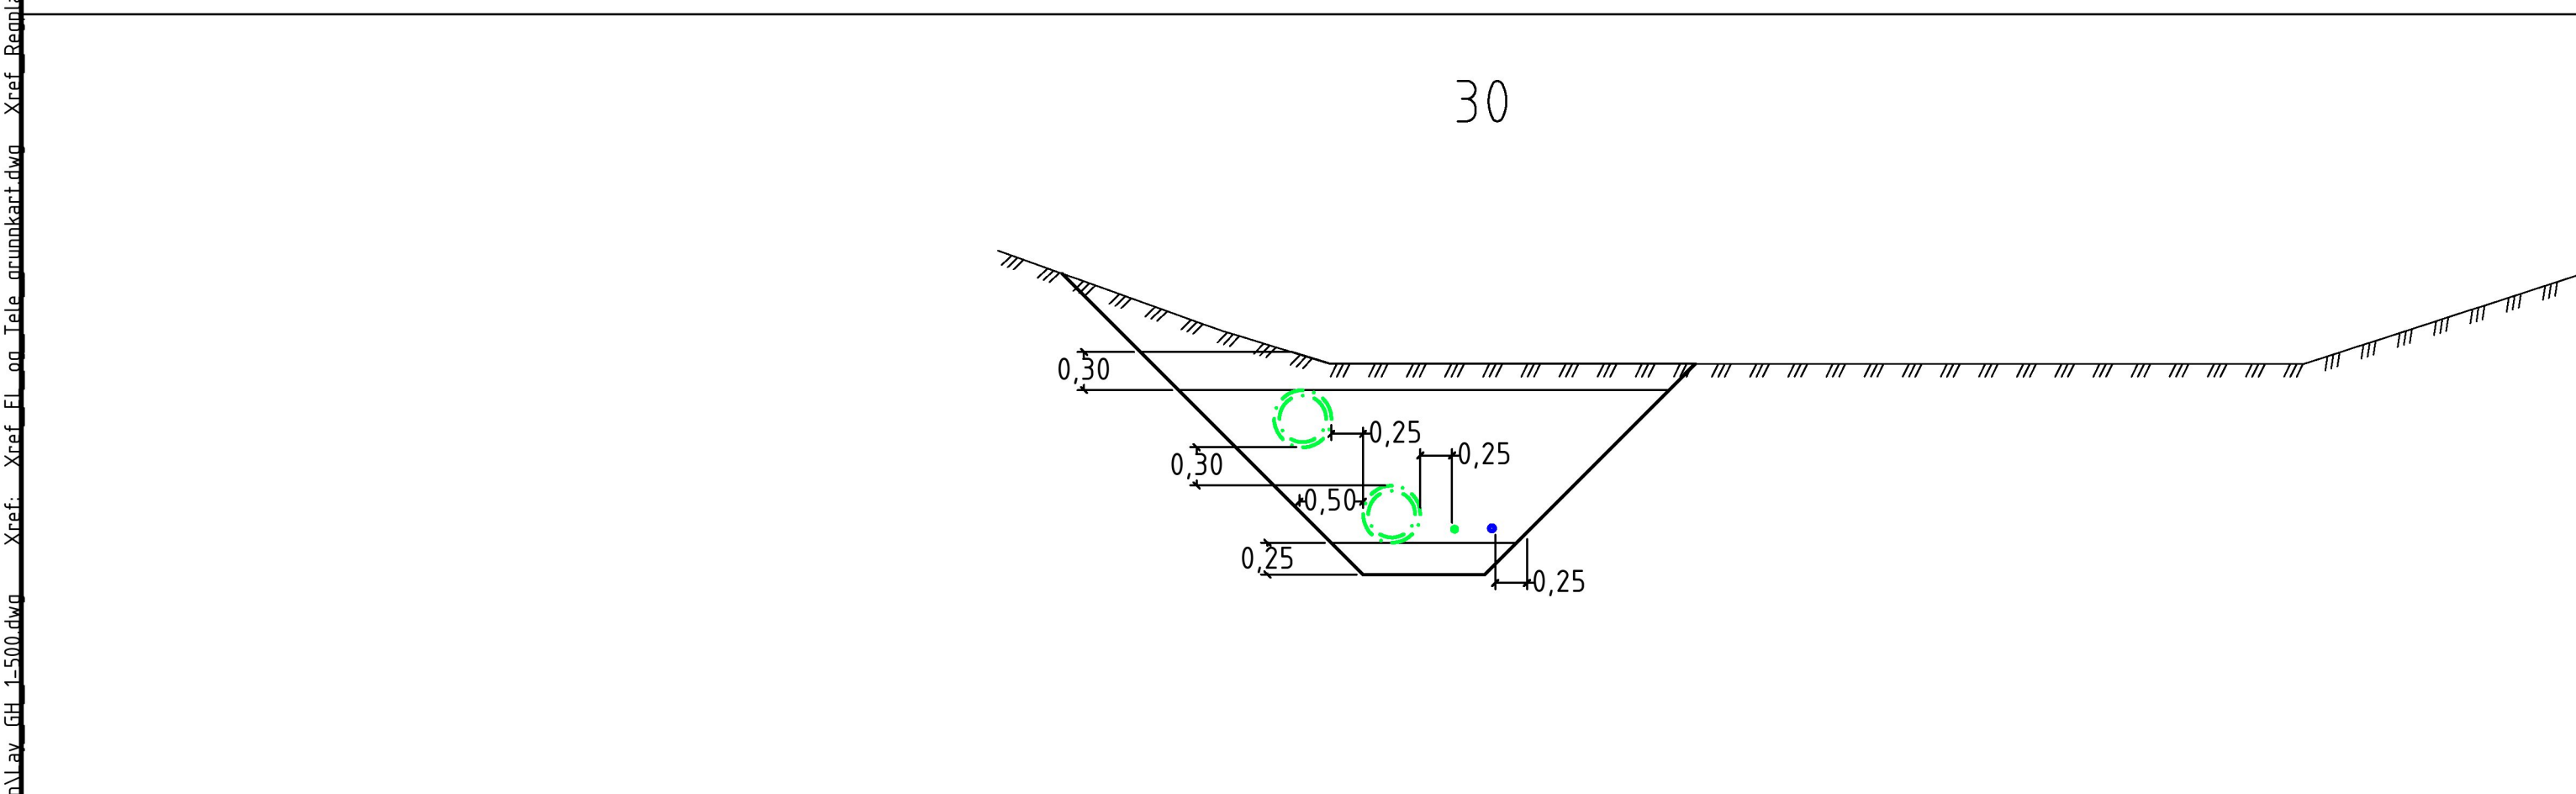
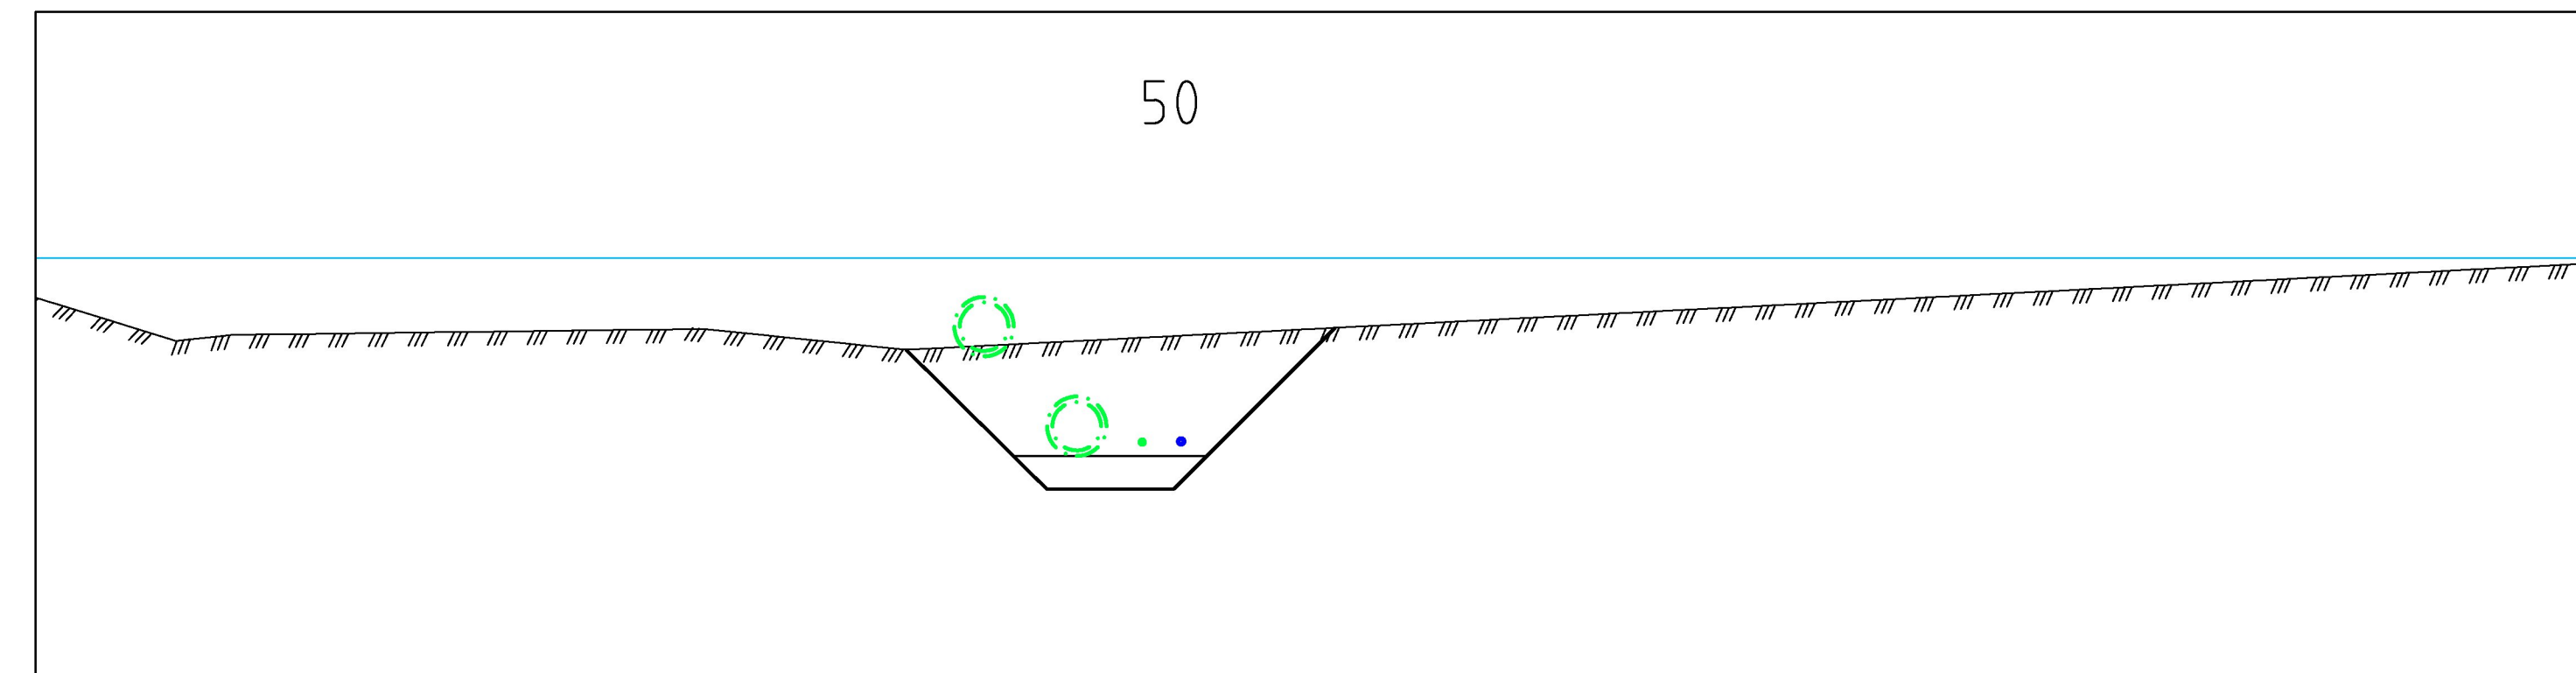
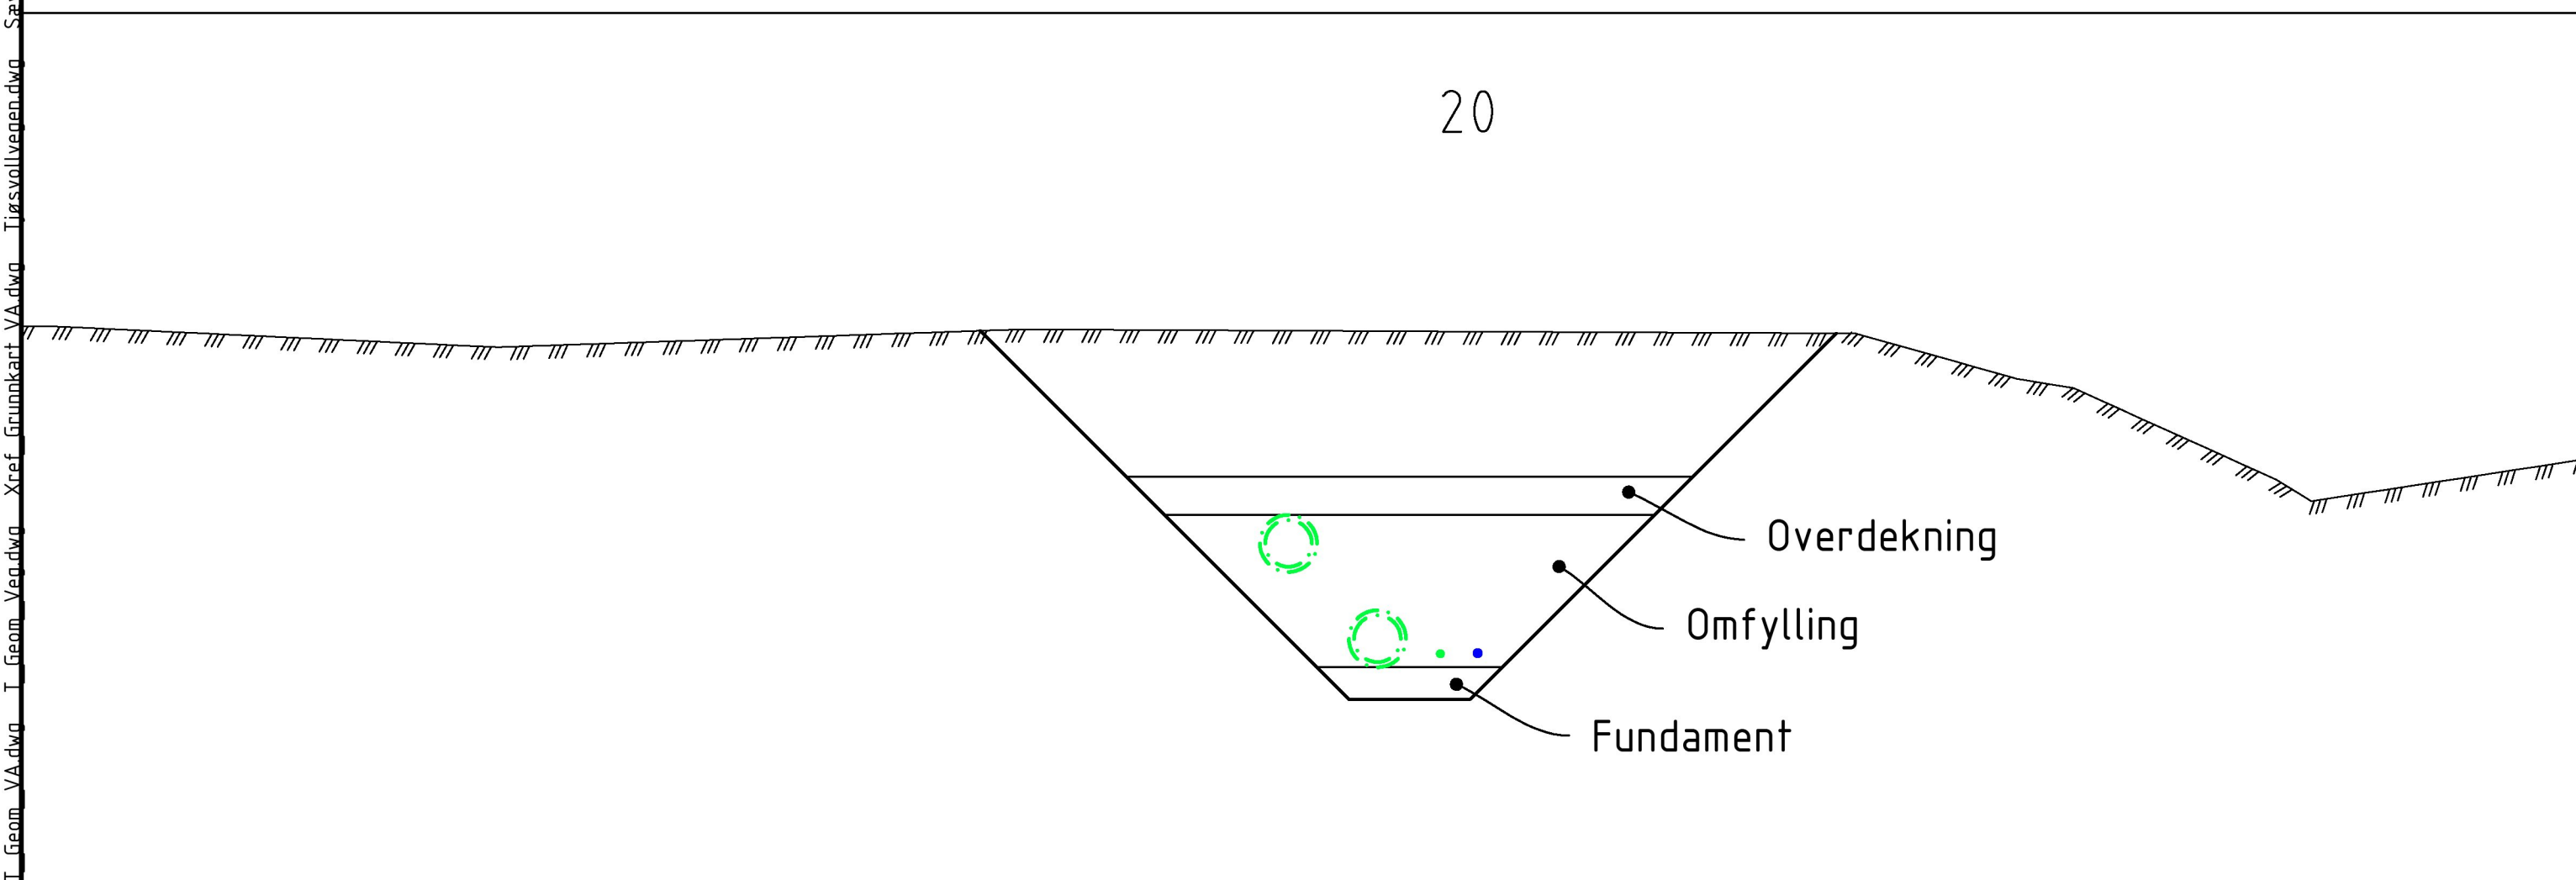
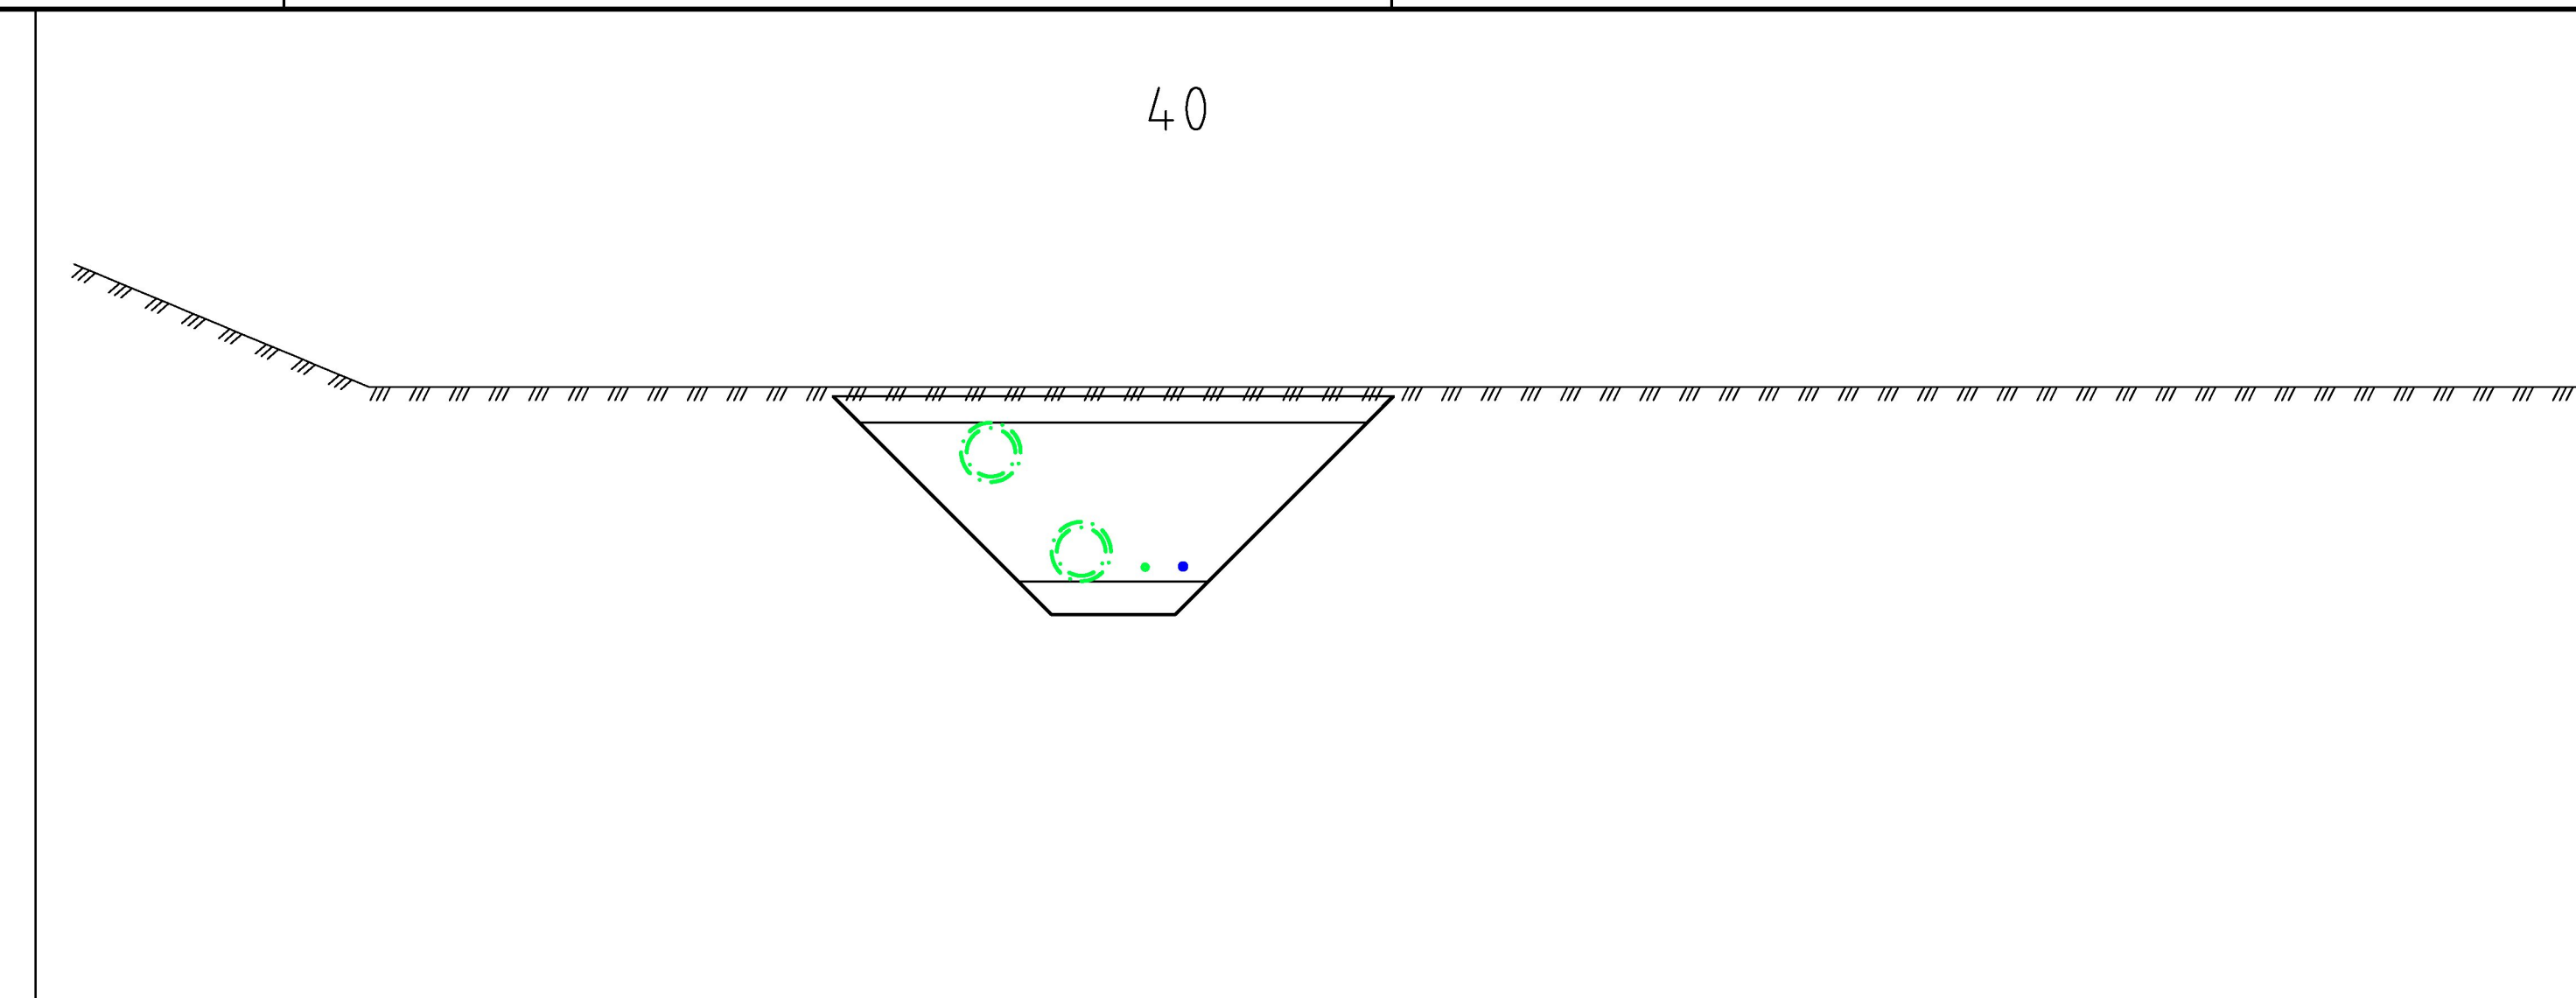


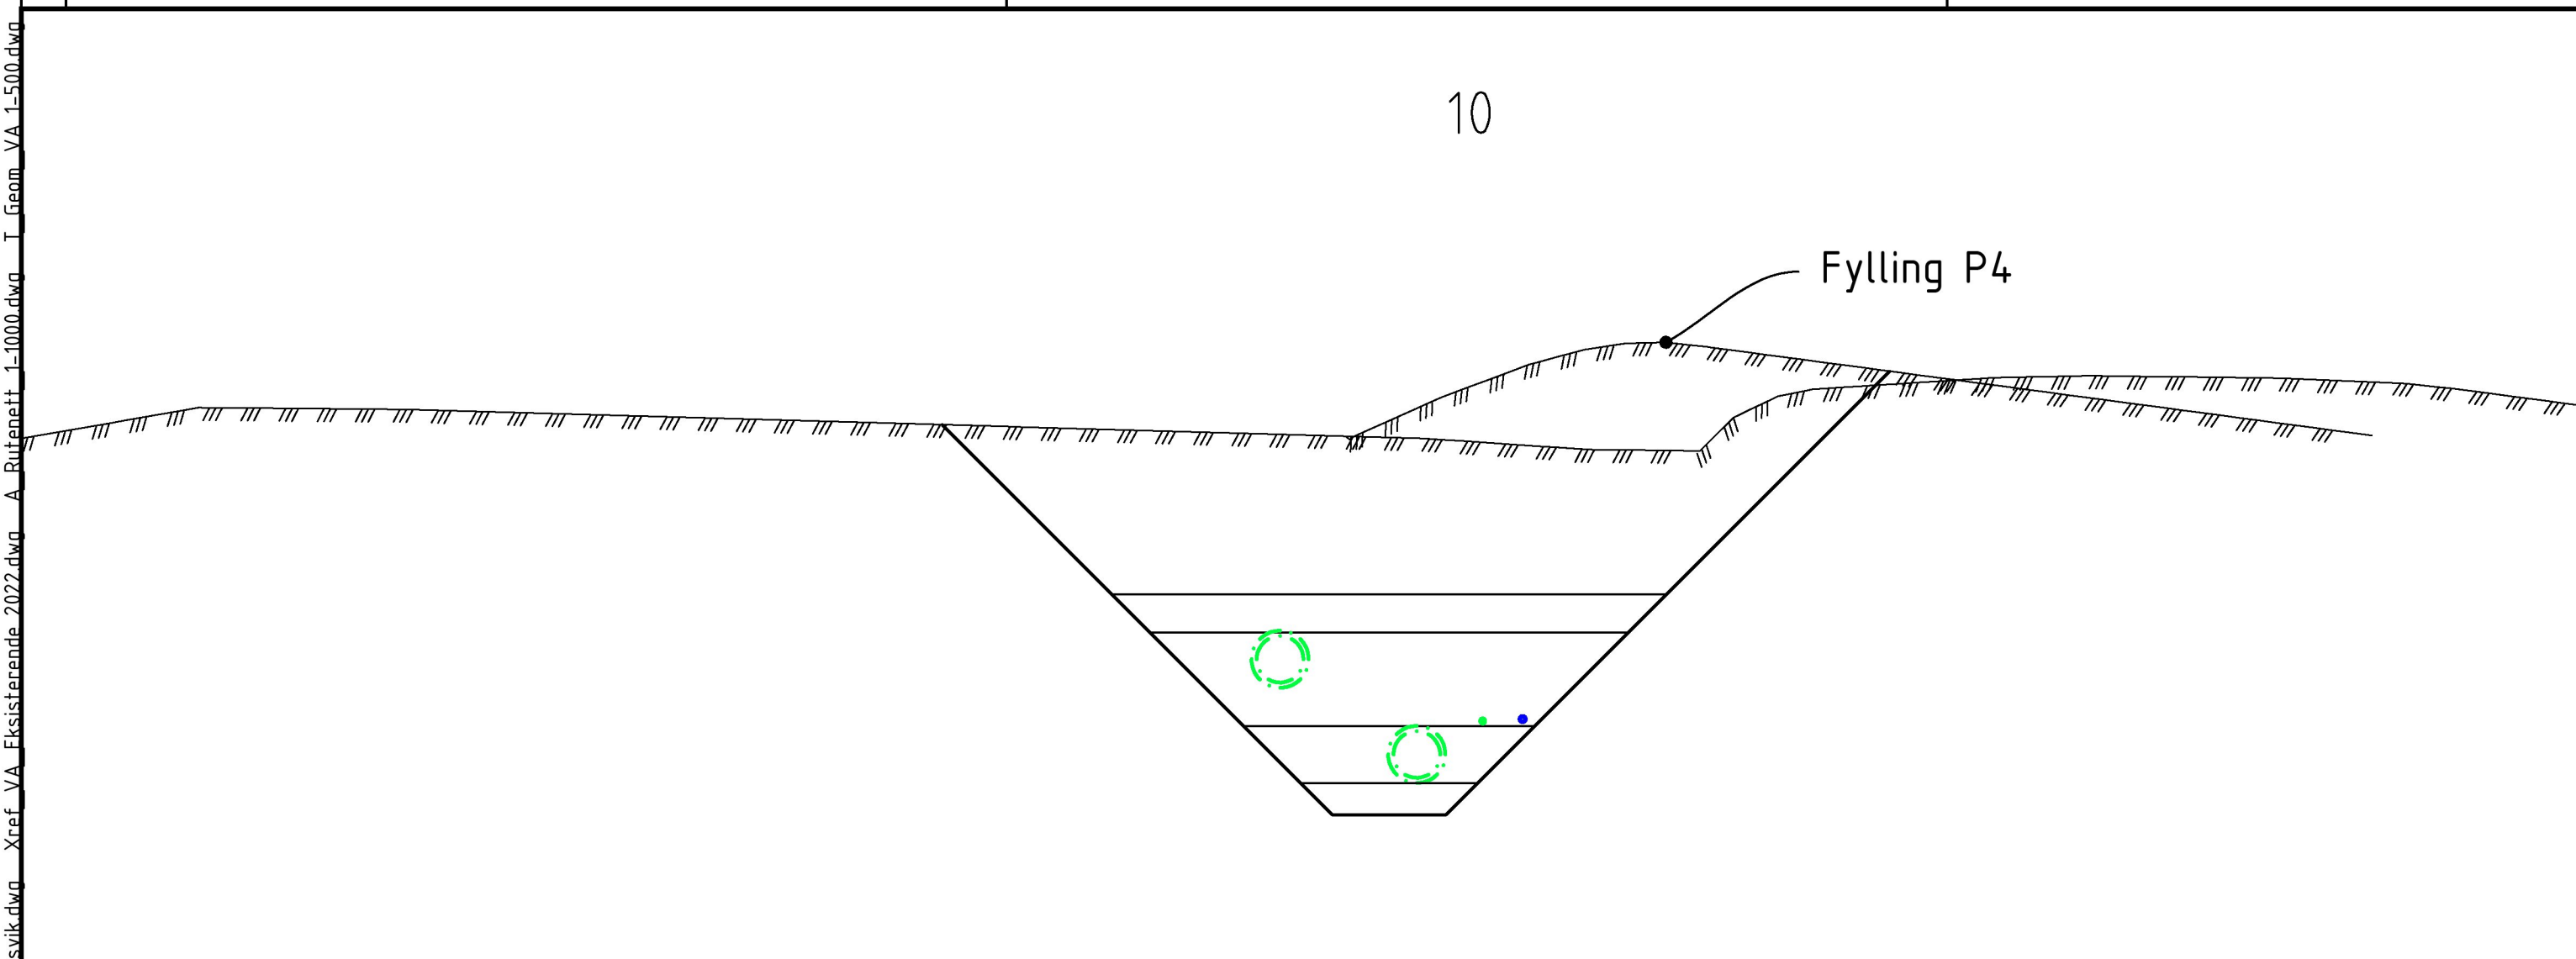

|   |      |                      |  |  |  |                          |                             |                   |  |
|---|------|----------------------|--|--|--|--------------------------|-----------------------------|-------------------|--|
|   |      |                      |  |  |  |                          |                             |                   |  |
|   |      |                      |  |  |  |                          |                             |                   |  |
|   |      |                      |  |  |  |                          |                             |                   |  |
| Rev.   | Dato | Revideringen gjelder |  |  |  | Nr.                      | Saksb.                      | Sidem.kk.Oppdr.a. |  |
| KARMØY KOMMUNE   |      |                      |  |  |  | Tegnet av<br>MR50        | Saksbehandler<br>MR50       |                   |  |
| AVLØSNINGSANLEGG ÅKRA NORD<br>LEDNINGSANLEGG TJØSVOLL - ÅRABROTVEGEN   |      |                      |  |  |  | Sidemannskont.r.<br>MILI | Oppdragsansvarlig<br>MILI   |                   |  |
| TVERRPROFIL<br>P4- OVERLØP.   |      |                      |  |  |  | Fag<br>VA                | Målestokk<br><br>A1<br>1:50 |                   |  |
| Euref 89. UTM. sone 32. NN2000   |      |                      |  |  |  | Dato<br>10.11.23         |                             |                   |  |
|   |      |                      |  |  |  | Oppdragsnr.<br>A079650   | Status<br>ANBUDSTEGNING     |                   |  |
|   |      |                      |  |  |  | Tegning nr.              |                             | GH25              |  |