


NB! Grøft dypere enn 1.25m. Kun personell med dokumentert særskilt opplæring skal utføre arbeid i grøft.
NB Sidegrøfter regnes som separate grøfter,, selv når den ligger i hovedgrøft profilet.


Gravemasser legges min. 1m fra grøftekant

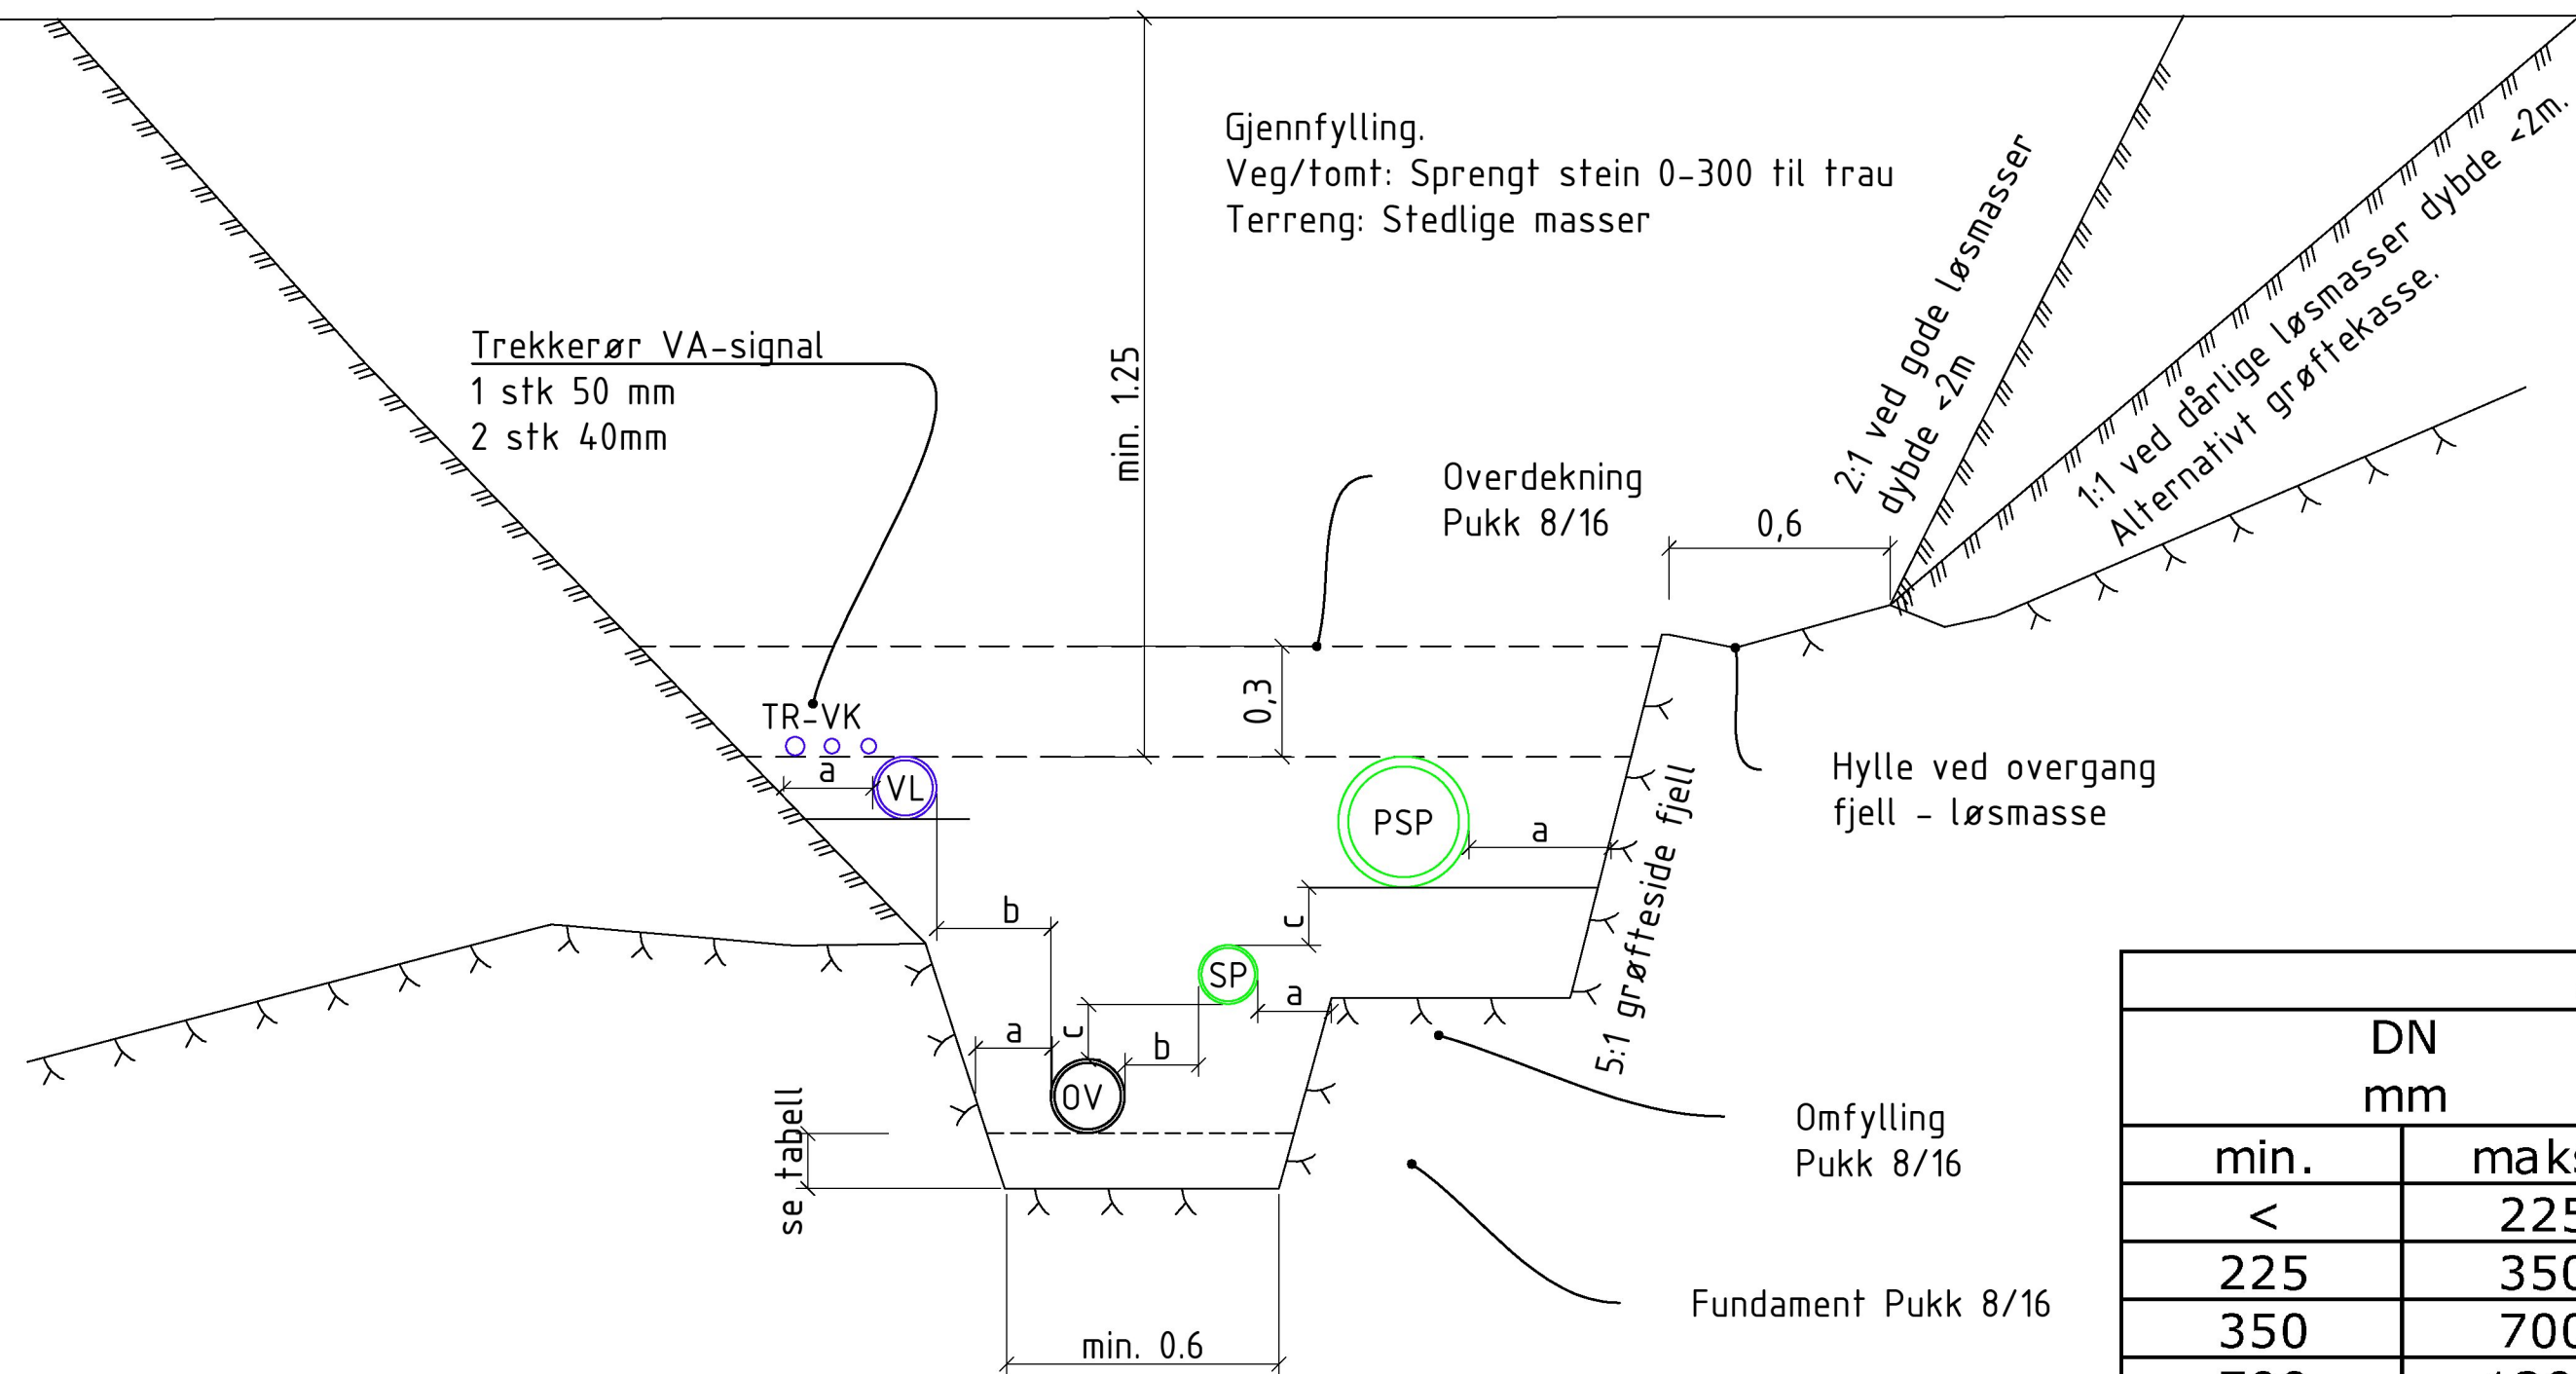

Avstander rør i grøft					Fundament	
DN mm		a mm	b mm	c mm	Løsmasser mm	Fjell mm
min.	maks.					
<	225	250	200	150	150	150
225	350	350	200	150	150	150
350	700	425	400	150	200	300
700	1200	500	500	150	200	300
1200	<	500	500	150	350	400

NB! Grøft dypere enn 1.25m. Kun personell med dokumentert særskilt opplæring skal utføre arbeid i grøft.
NB Sidegrøfter regnes som separate grøfter,, selv når den ligger i hovedgrøft profilet.

Gravemasser legges min. 1m fra grøftekant

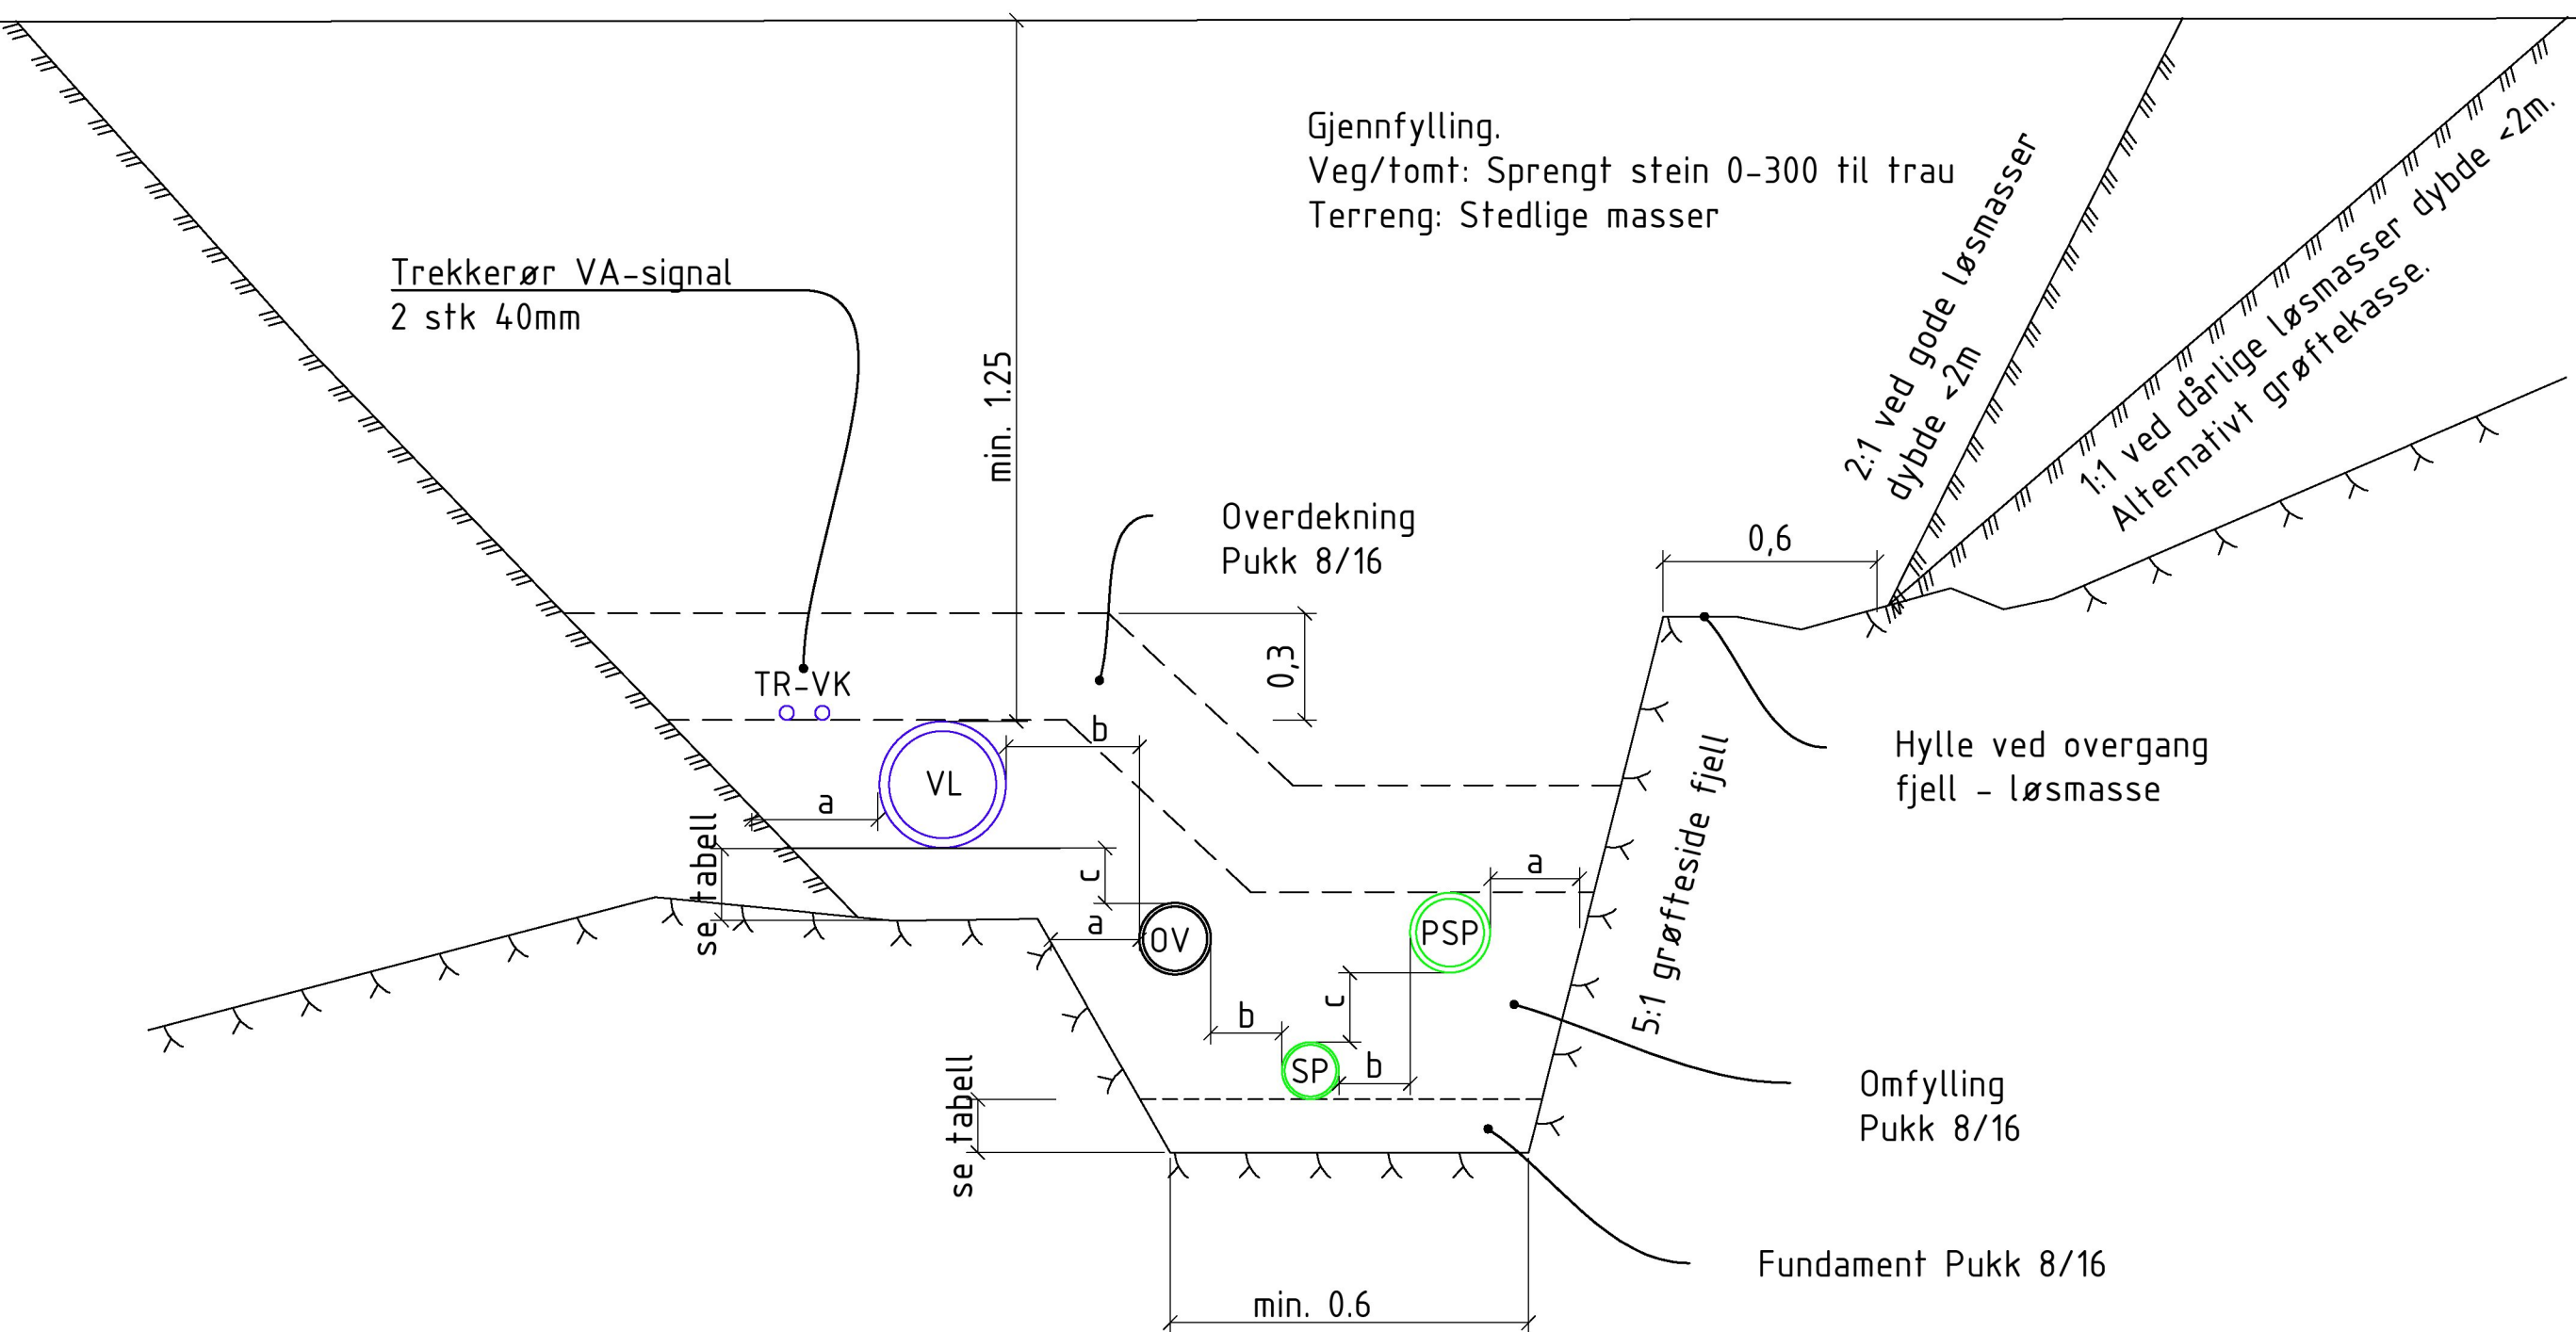[illegible]