



1:100 Fasade Sør

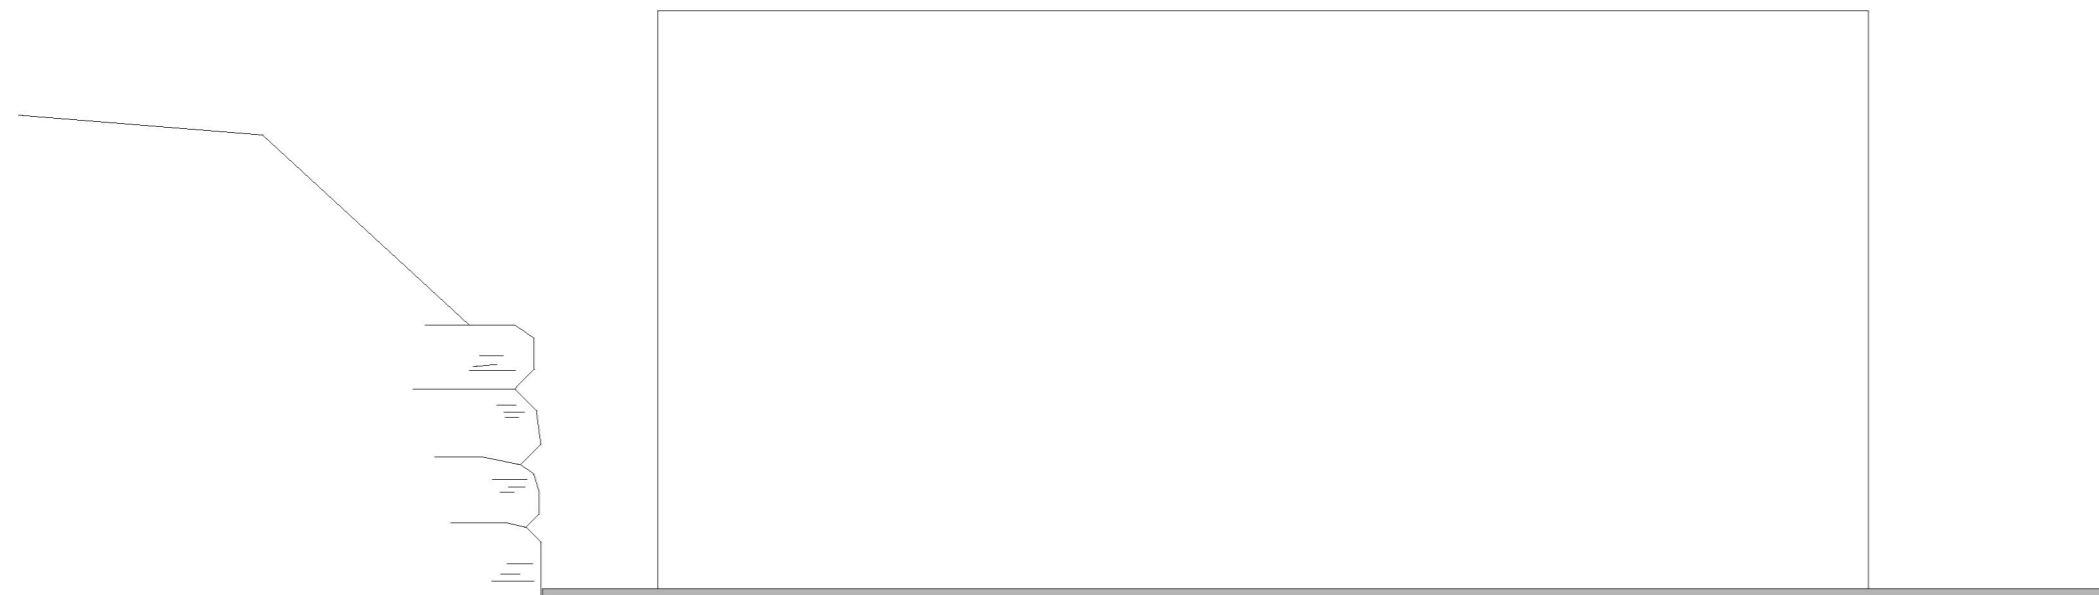

1:100 Fasade Øst

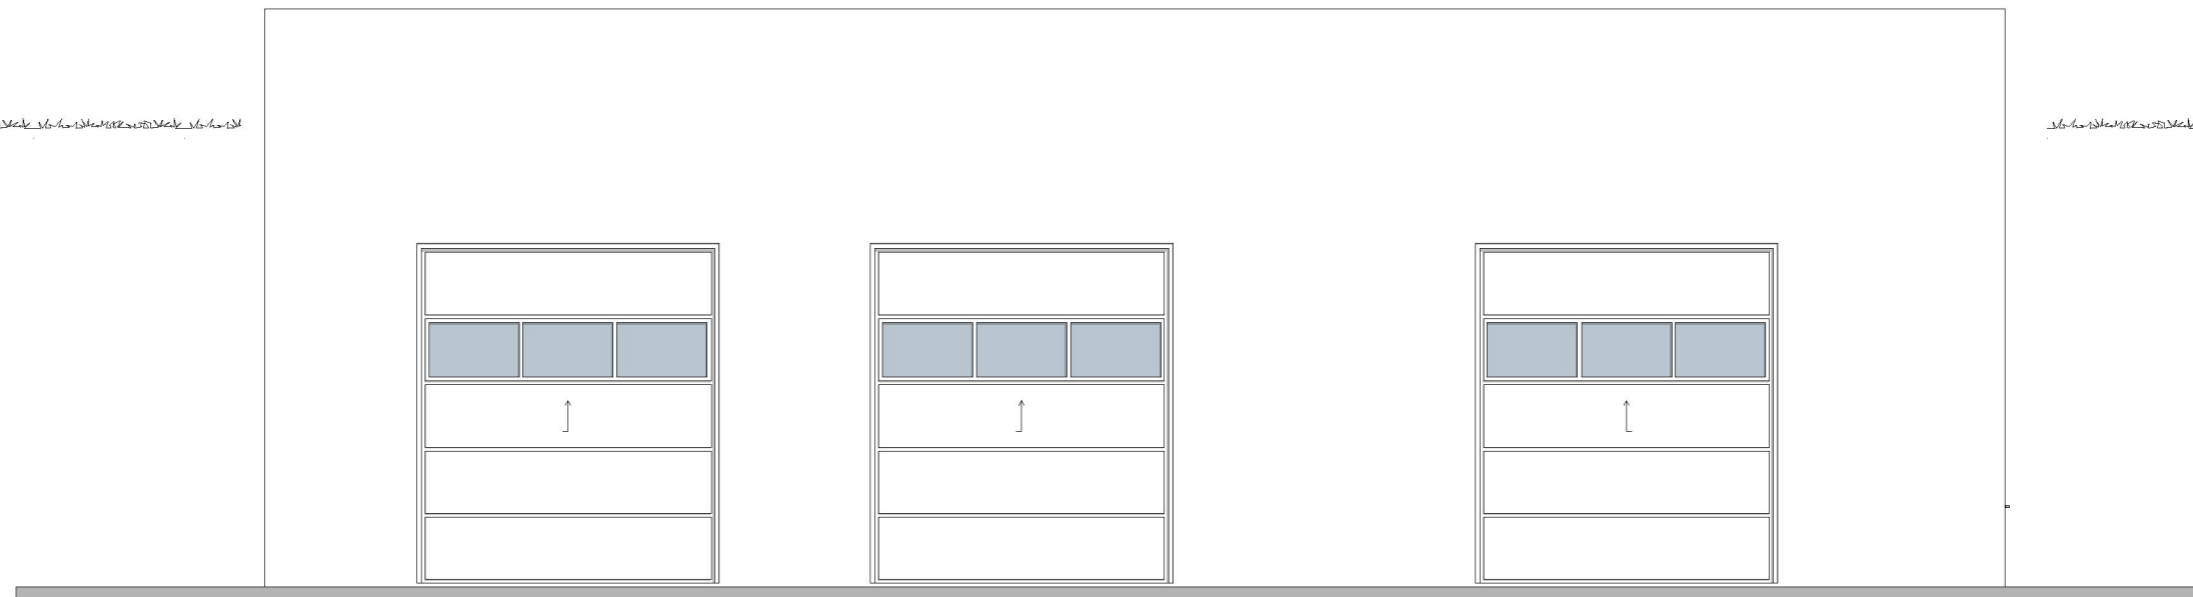

Prosjekt: Lagerhall Bøvågen 53		Kontroll prosjekt:	
Sign.:		Kontroll:	
Tiltakshaver: Knut S Løften Maskin As Køllinghaugen 3 4262 Avaldsnes		Gnr./Bnr./Festenr.: 146/207	
Prosjekterende: North Ark As Fleslandvegen 53 A 4291 Kopervik			
© Alle rettigheter tilhører utførende for prosjektering, kopiering eller bruk av disse tegningene er forbudt uten skriftlig samtykke		Dato: 25.10.23	
Tegning: Fasade Sør og Øst		Målestokk: 1:100	
Tegningsnr.: A40-102		Rev.: .	