
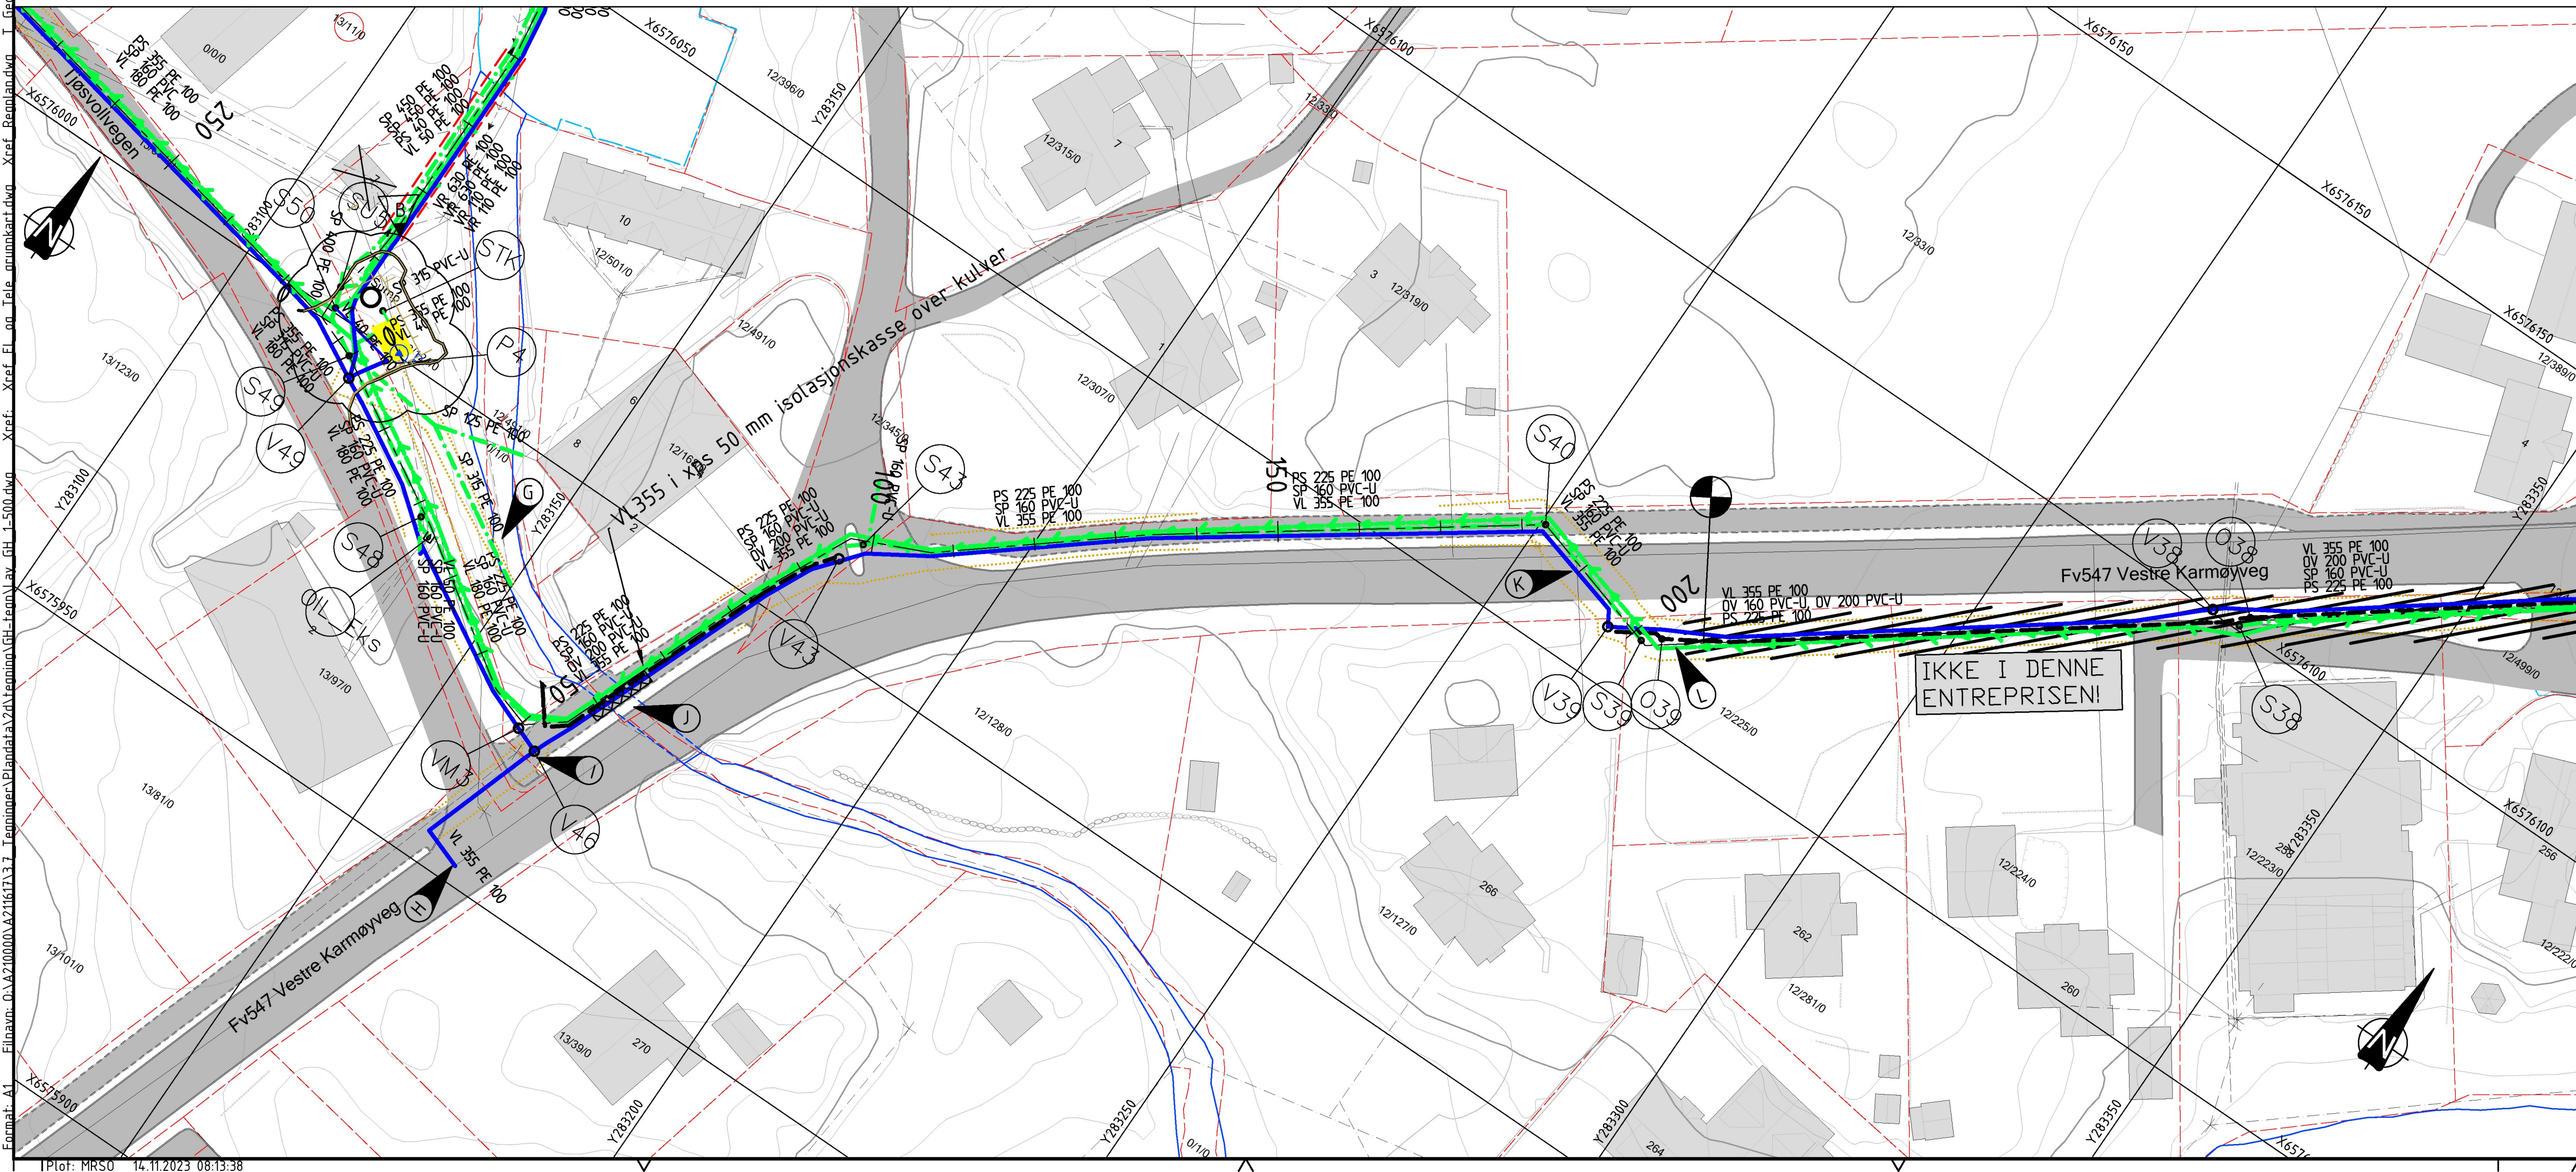
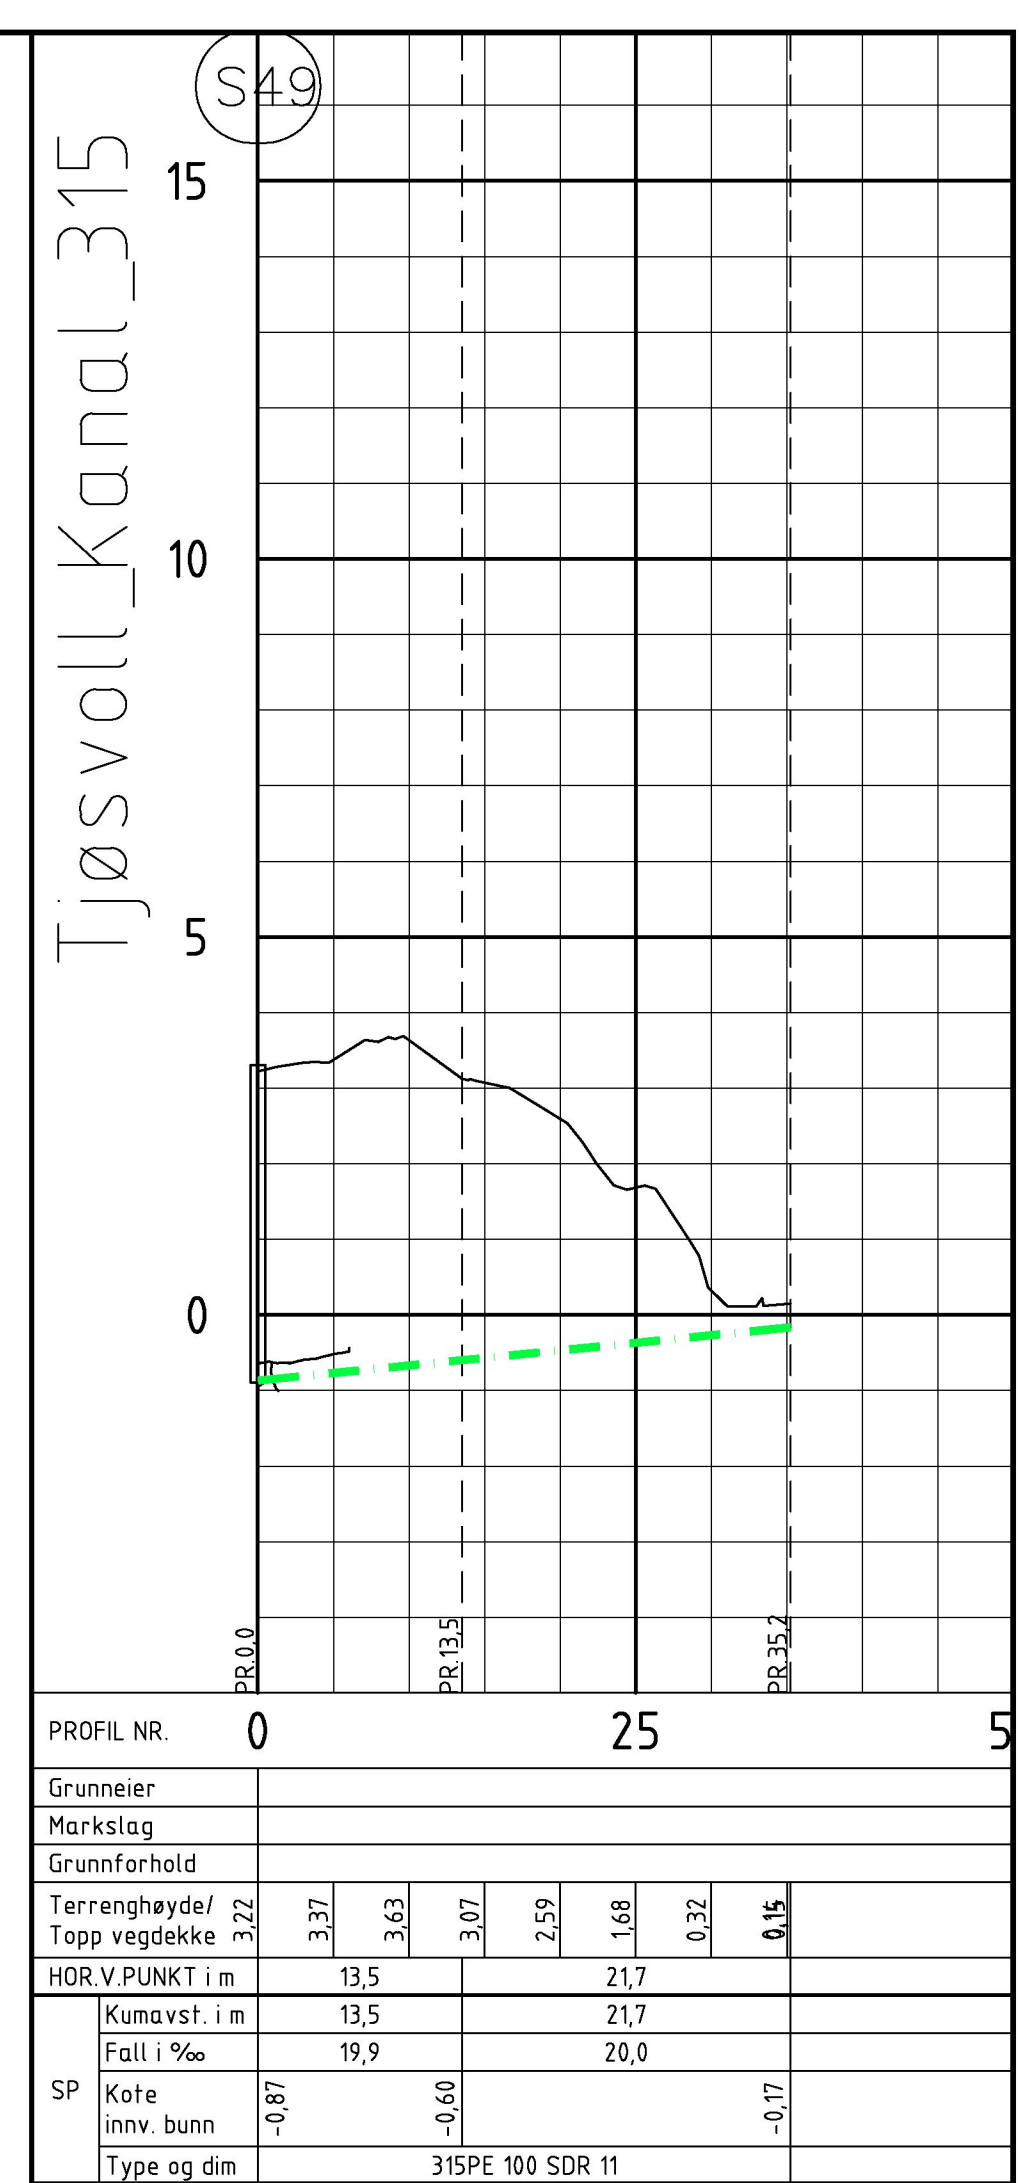
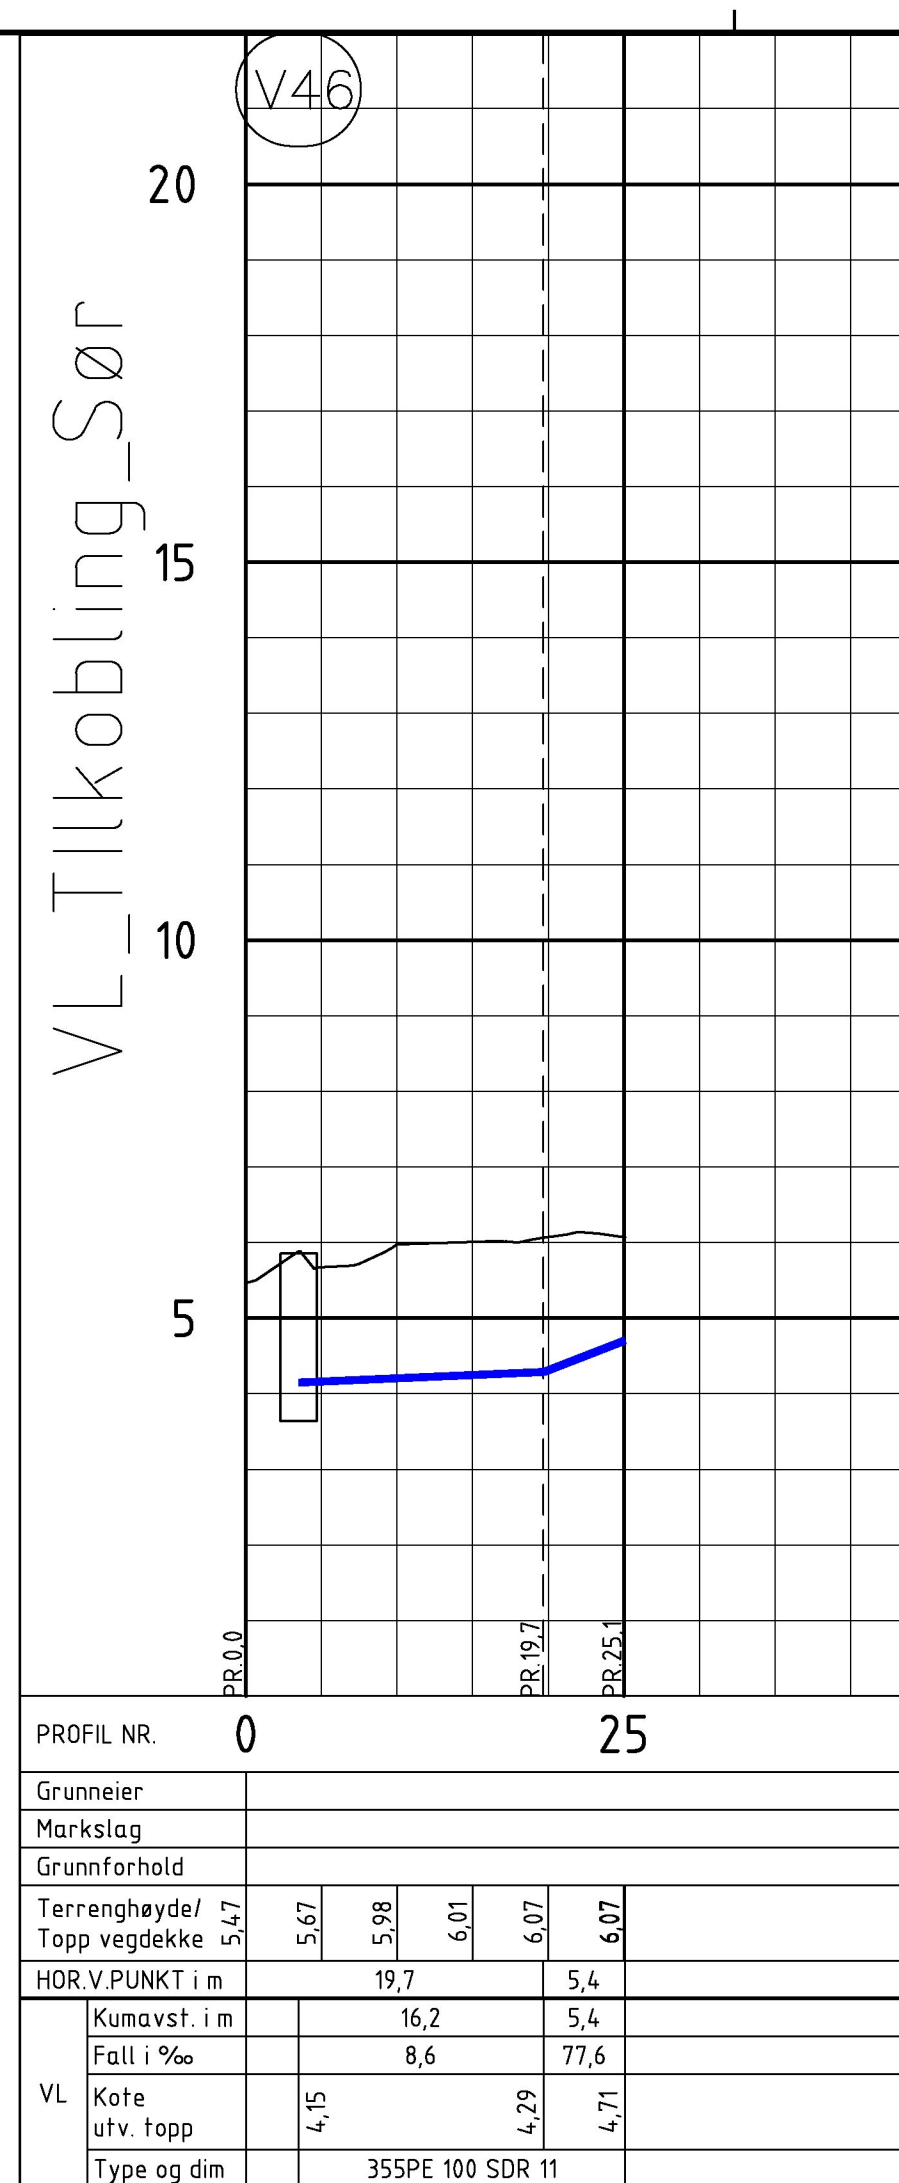


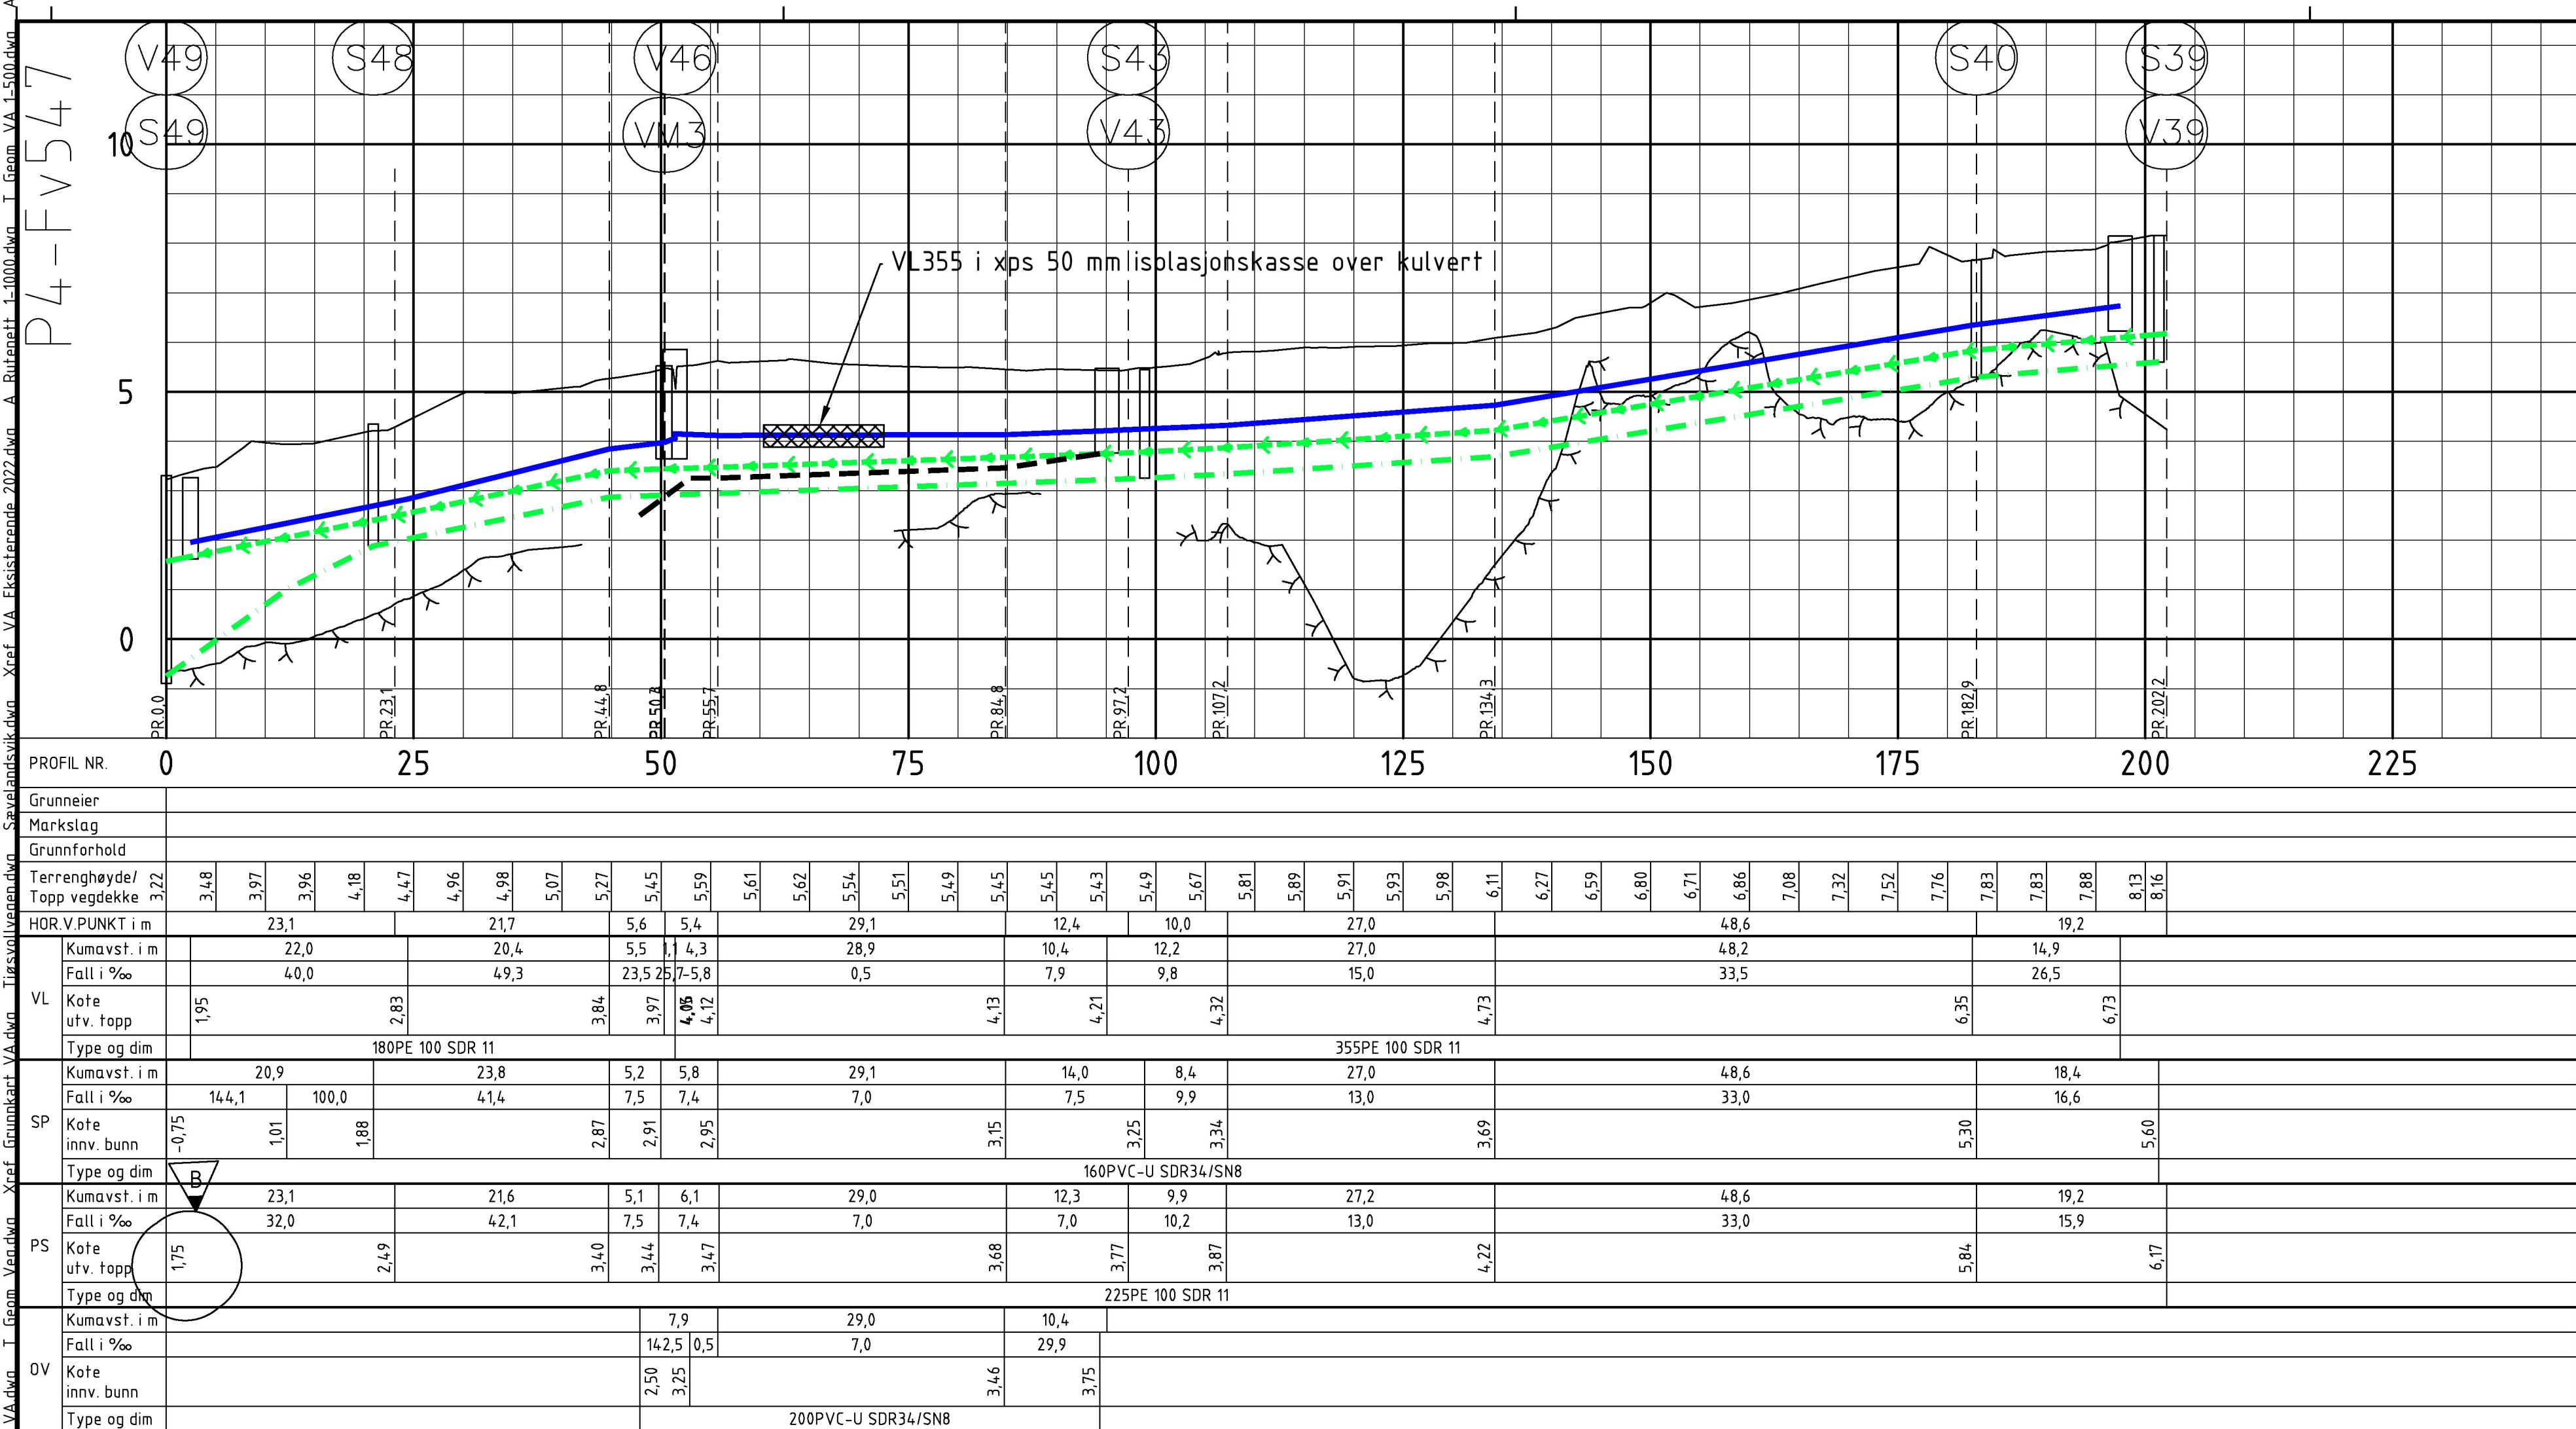

- TEGNFORKLARING
- Eksisterende
- Vannledning
 - Spillvannledning
 - Pumpeledning
 - Overvannledning
- Prosjektert
- Vannledning
 - Spillvannledning
 - Overvannledning
 - Spillvann pumpeledning
 - Grøftkant teoretisk
- Annet
- Eiendomsgrense
 - Parsellgrense
 - Merknad
 - Anlegg ikke i denne entreprisen
- Merknader
- G Eksist. SP315PE i kanal kobles og senkes. stikk senkes og kobles med PE110 Ledning.
 - H Koble til eksisterende VL300 i veg. Ukjent høyde
 - I Vannmåler på VL mot Tjøsvollvegen
 - J Krysse over kulvert. VL355 isoleres med 50mm xps eller tilsvarende
 - K Krysse Fv547
 - L Legge ut og terse ledninger mot neste trinn.

B	13.11.23	Justert ledninger til revidert pumpestasjon			mrso	mili	mili
A	12.09.23	Lagt inn isolering over kulvert og SP stikk til Tveitholmvegen			mrso	mili	mili
Rev.	Dato	Revideringen gjelder	Nr.	Saksb.	Sidem.k.	Oppdr.a.	
KARMØY KOMMUNE			Tegnet av		Saksbehandler		
AVLØPSANLEGG ÅKRA NORD			MRSO		MRSO		
LEDNINGSANLEGG TJØSVOLL - ÅRABROTVEGEN			Sidermannskont.		Oppdragsansvarlig		
PLAN OG PROFIL			MILI		MILI		
TRASE VA TJØSVOLLVEGEN 7 TIL HØYBREKK FV547			Fag		Målestokk		
Euref 89. UTM. sone 32. NN2000			VA		A1		
			Dato		07.07.23		
			Oppdragsnr.		Status		
			A079650		ANBUDESTEGNING		
			Tegning nr.		Rev.		
					GH11		
					B		