



Karmøy kommune


Reguleringsplankart

Eiendom: 66/606
Adresse: Østremnesvegen 16
Dato: 20.10.2023
Målestokk: 1:500

D-4



UTM-32

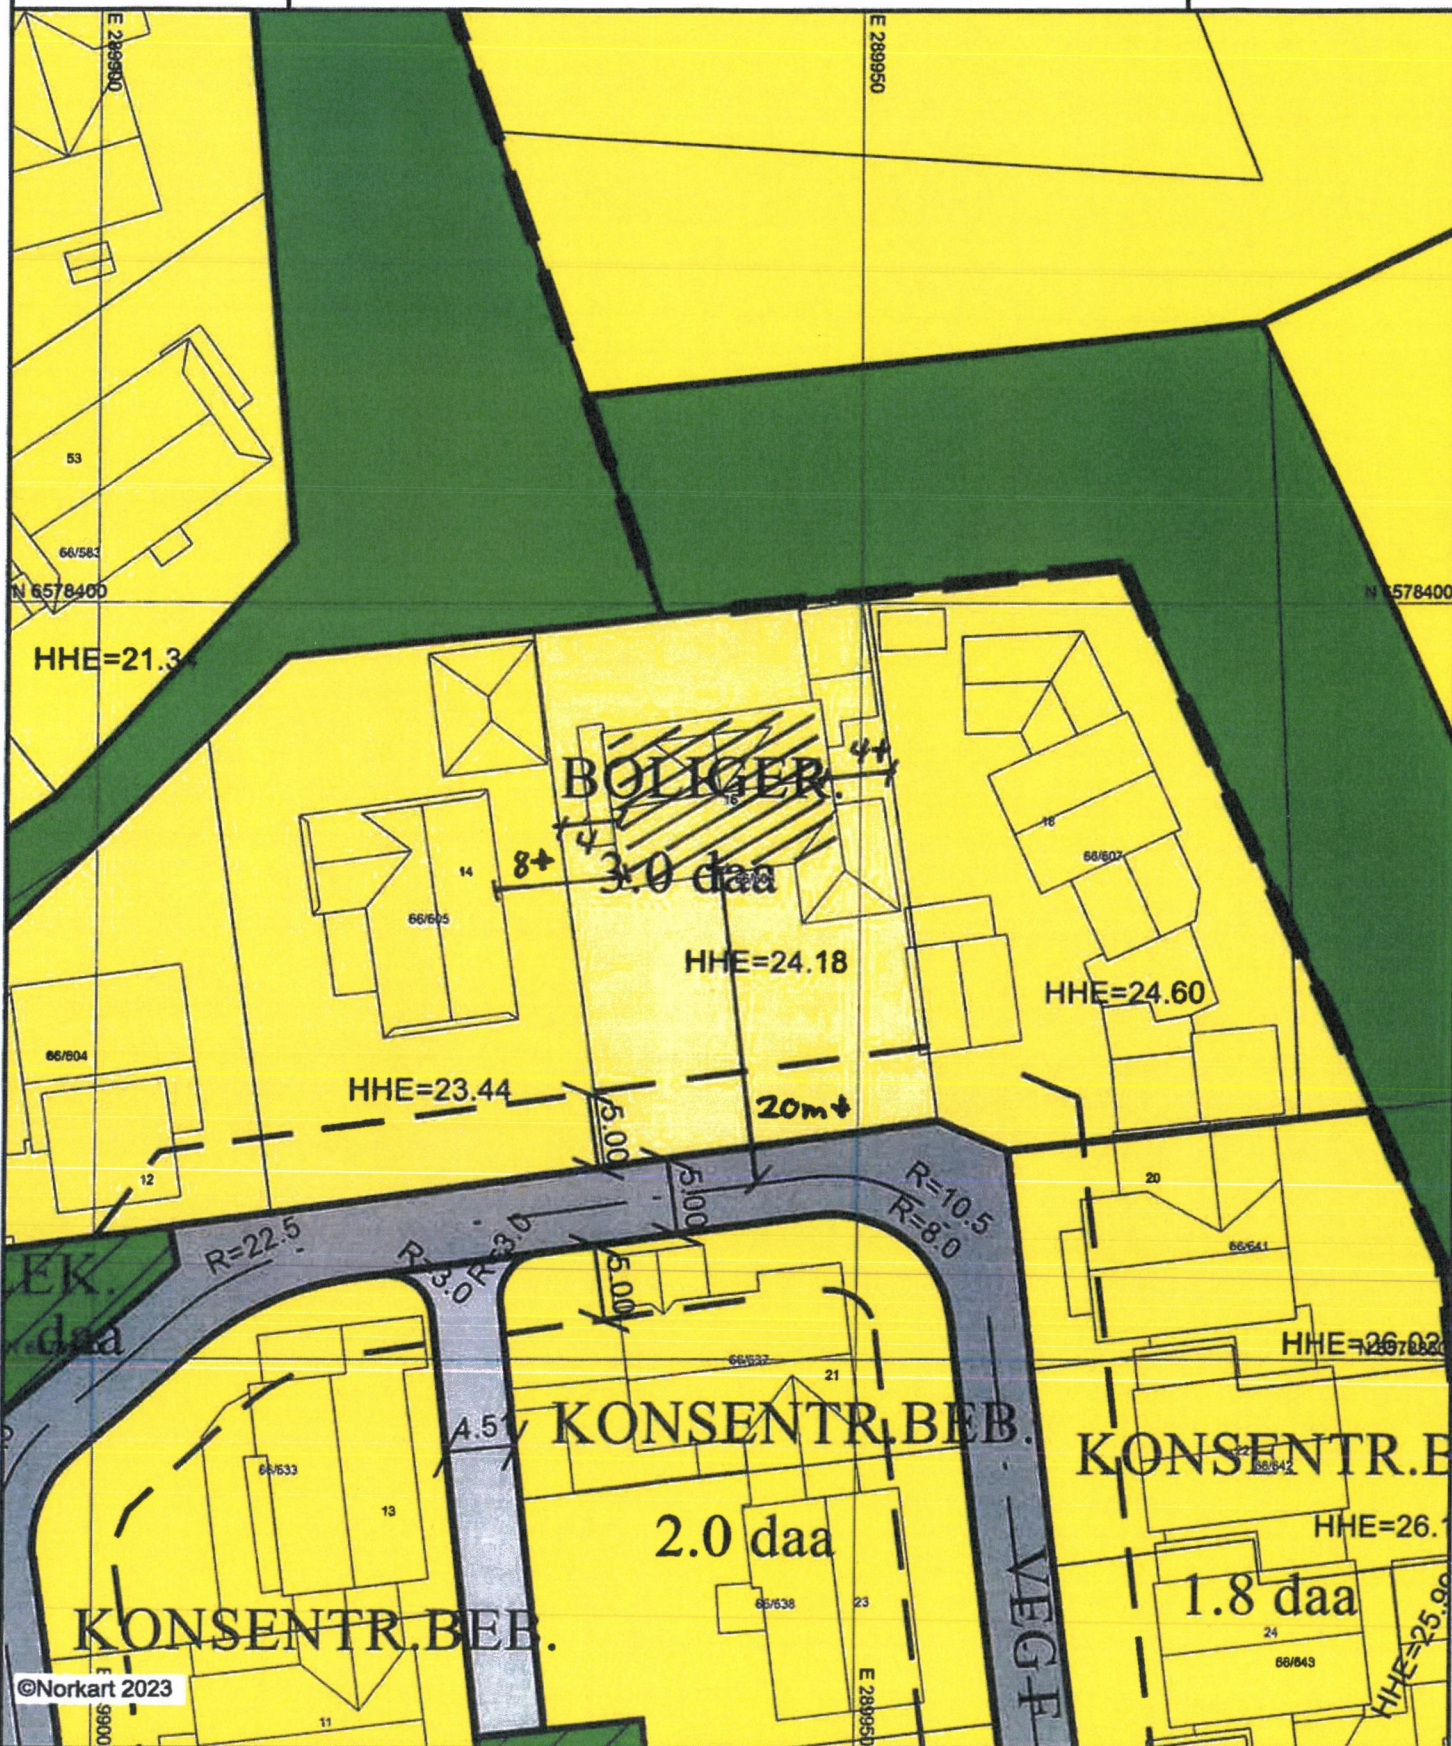

©Norkart 2023

1) Det tas forbehold om feil i kartgrunnlaget
 2) Ved utskrift fra PDF-fil kan målestokken bli unøyaktig
 3) Kommuneplanen er laget for små målestokker og kan være unøyaktig hvis man zoomer mye inn i planen.