


Tegning: Situasjonsplan Villa Bjørndal dahl Kyrkjevegen 27, 4276 Vedavågen	 RABLA DIN TEGNING OG SØKNAD	Kunde : Miriam og Ruben Dahl	Dato opprettet 13.10.22	Gnr./Bnr. 4/72	Mål 1:200, 1:500	Tegningsnr. A10-1
		Fase: Nabovarsel	Sign. DKF	Kontroll:	Godkjent	Rev. ID

BYA=25,00%

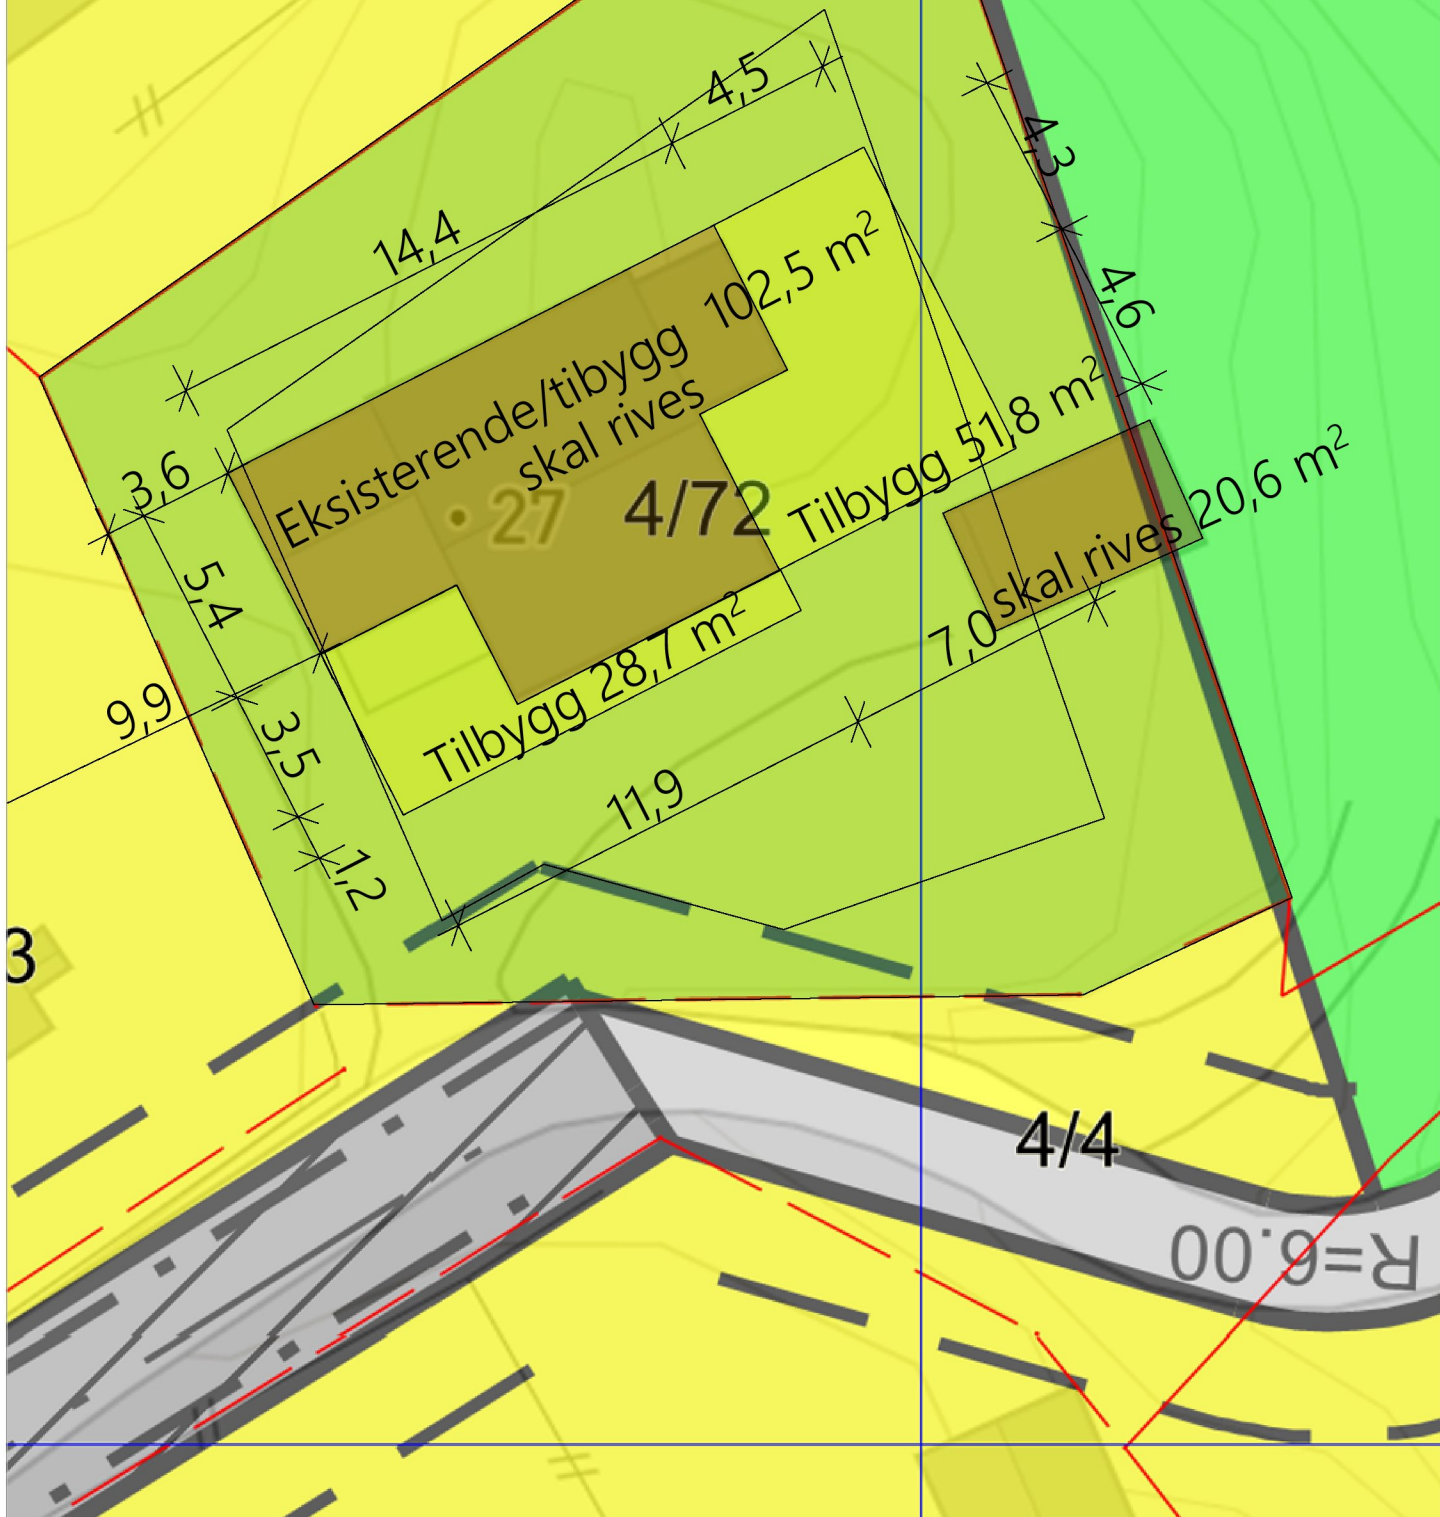

Tegning: Situasjonsplan Villa Bjørndal dahl Kyrkjevegen 27, 4276 Vedavågen	 RABLA DIN TEGNING OG SØKNAD	Kunde : Miriam og Ruben Dahl	Dato opprettet 13.10.22	Gnr./Bnr. 4/72	Mål 1:100, 1:200	Tegningsnr. A10-2
		Fase: Nabovarsel	Sign. DKF	Kontroll:	Godkjent	Rev. ID