


Tegningsnr.
A40-1 Revisjon nr.

Type tegning
Fasade Nord og Vest

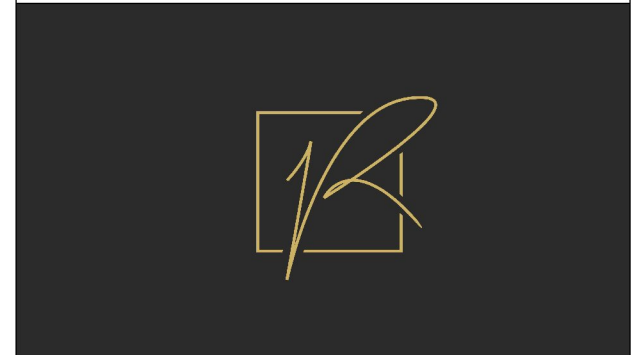

Rev	Nr	Beskrivelse	Dato	Sign	Kontr

Rev	Nr	Beskrivelse	Dato	Sign	Kontr
-----	----	-------------	------	------	-------

Lokalisering:

Prosjekteringsgruppen

Fase
Fase

Tiltakshaver
Miriam og Ruben Dahl

Godkjent
Kontroll prosjekt.
Sign. Kontroll

Prosjekt
Villa Bjørndal dahl
Kyrkjevegen 27
4276 Vedavågen

Filnavn 2202 Miriam og Ruben (situasjonsplan) 06.10.23.pln
07.02.23
Målestokk 1:100
Kontroll utførende
Sign. Kontroll


Gnr./Bnr./Festenr.:
4/72

Prosjektnr.: **2202** Tegningsnr.: **A40-1**

Type tegning:
Fasade Nord og Vest



1:100 Fasade Vest

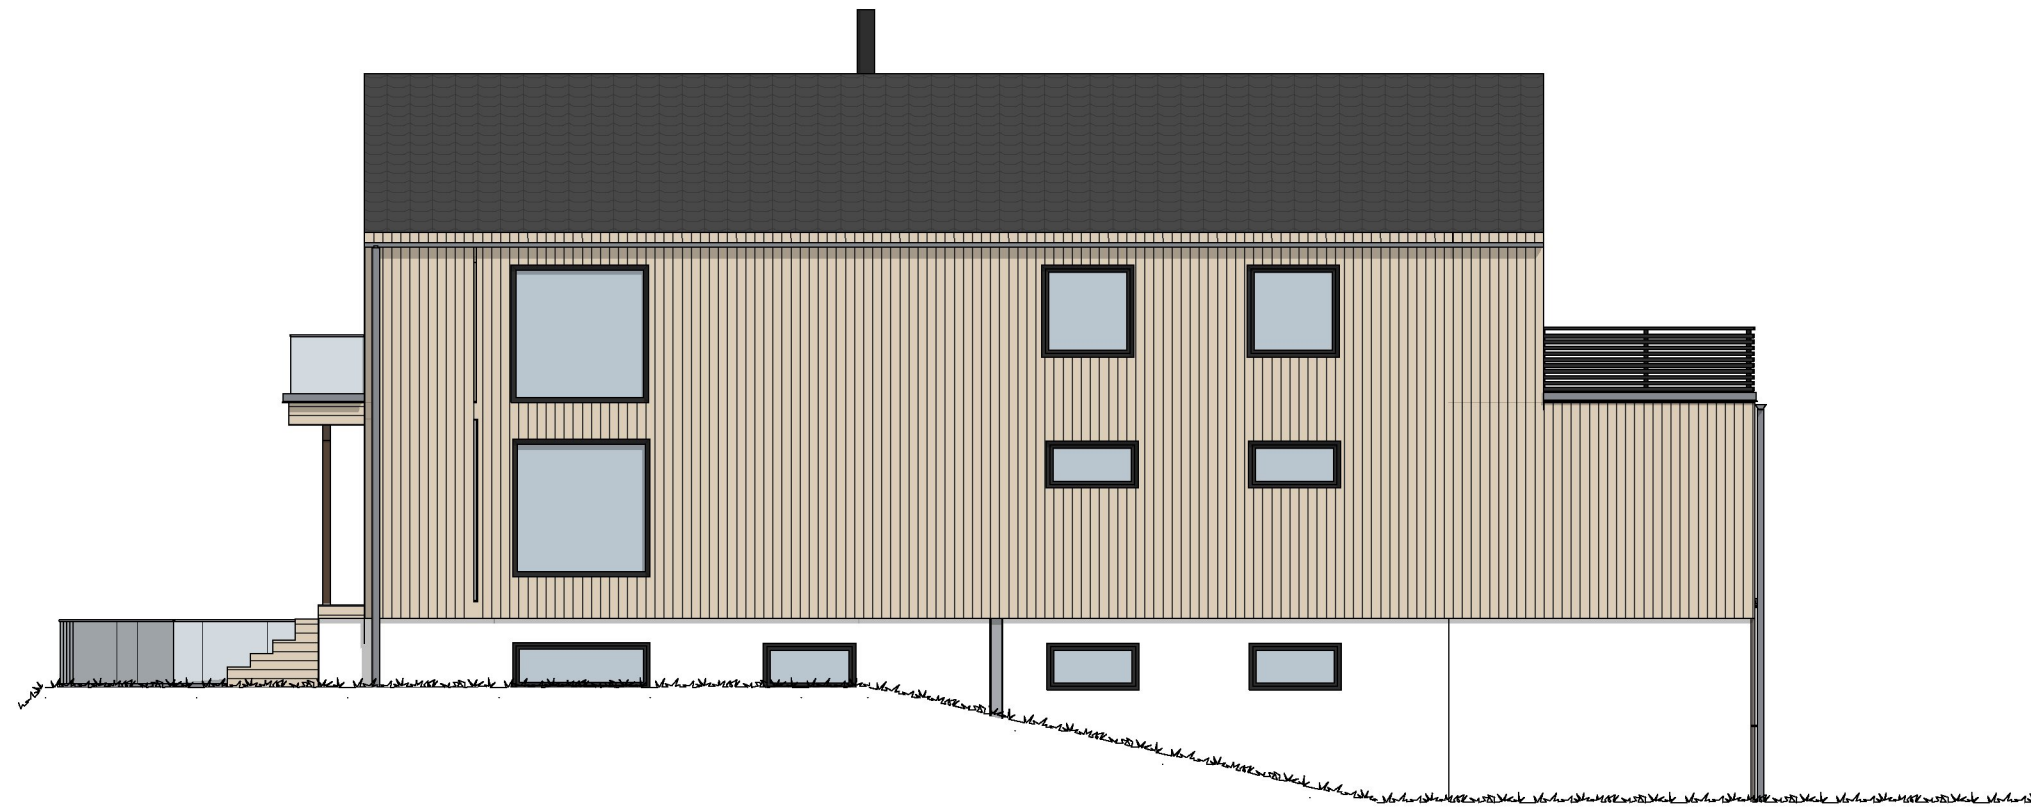

1:100 Fasade Nord



1:100 Fasade Øst



1:100 Fasade Sør

Tegningsnr. **A40-2** Revisjon nr.

Type tegning **Fasade Sør og Øst**




Rev	Nr	Beskrivelse	Dato	Sign	Kontr
-----	----	-------------	------	------	-------

Lokalisering:

Prosjekteringsgruppen

Fase
Fase

 

Tiltakshaver		Godkjent	
Miriam og Ruben Dahl		Kontroll prosjekt.	
		Sign.	Kontroll
Prosjekt		Filnavn	
Villa Bjørndal dahl Kyrkjevegen 27 4276 Vedavågen		2202 Miriam og Ruben (situasjonsplan)	
		08.10.23.pln	
		07.02.23	
		Målestokk	
		1:100	
		Kontroll utførende	
		Sign.	Kontroll
Gnr./Bnr./Festnr.:		Prosjektnr. for	
4/72		prosjekterende/lev.	
Prosjektnr.:	Tegningsnr.:		
2202	A40-2		
Type tegning:			
Fasade Sør og Øst			