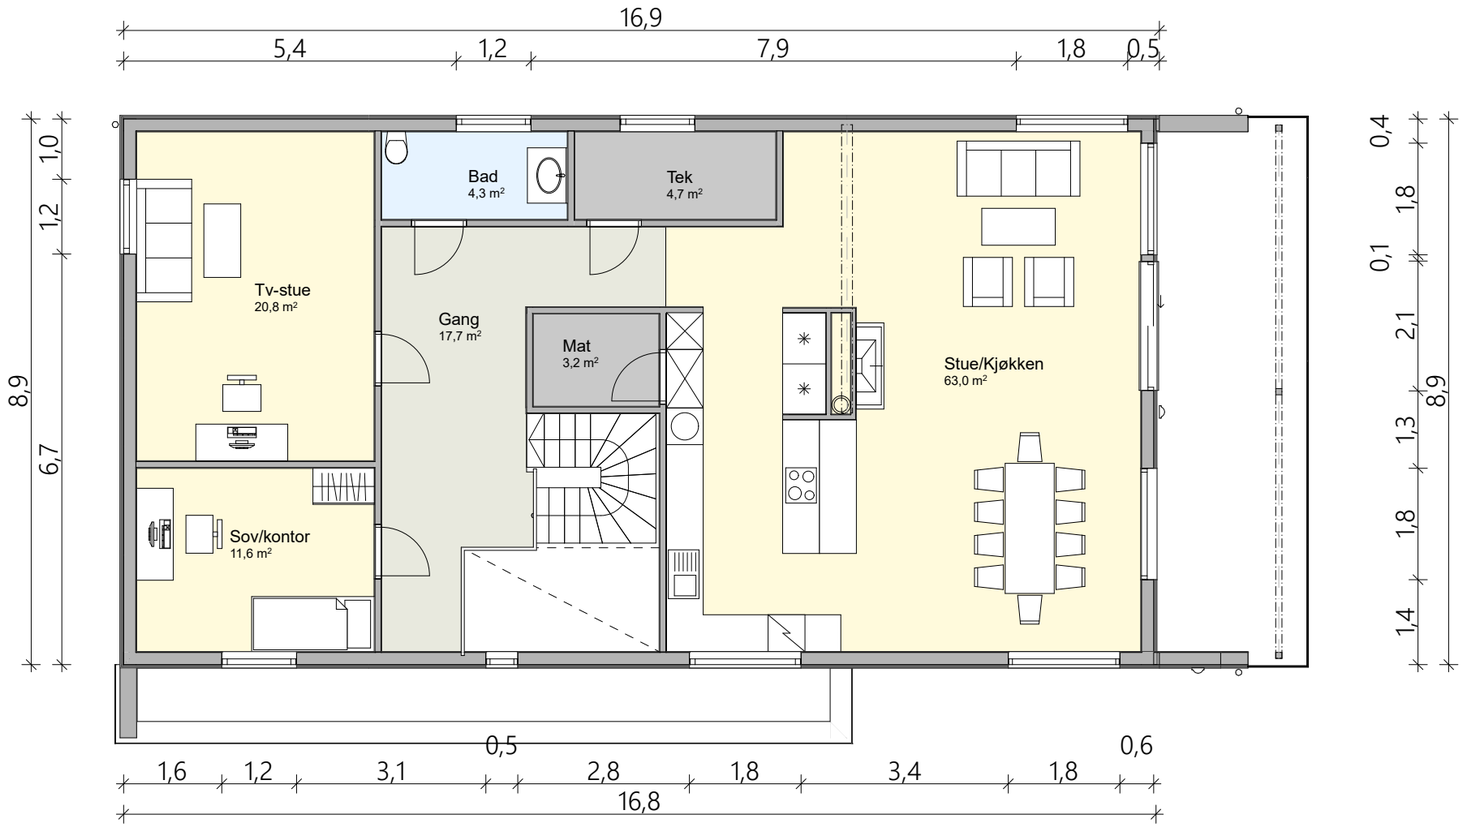

Rev	Nr	Beskrivelse	Dato	Sign	Kontr

Lokalisering:

N

Prosjekteringsgruppen

RABLA
DIN TEGNING
OG SØKNAD

Fase
Fase

Tiltakshaver
Miriam og Ruben Dahl

Prosjekt
Villa Bjørndal dahl
Kyrkjevegen 27
4276 Vedavågen

Gnr./Bnr./Festenr.:
4/72

Prosjektnr.:
2202

Tegningsnr.:
A20-1

Type tegning:
Plan Hovedetasje

Tegningsnr.
A20-1

Revisjon nr.

Type tegning
Plan Hovedetasje

Godkjent

Kontroll prosjekt.

Sign. | Kontroll

Filnavn
2202 Miriam og Ruben (situasjonsplan) 29.10.23.pln

Dato
07.02.23

Målestokk
1:100

Kontroll utførende

Sign. | Kontroll

Prosjektnr. for prosjekterende/lev.

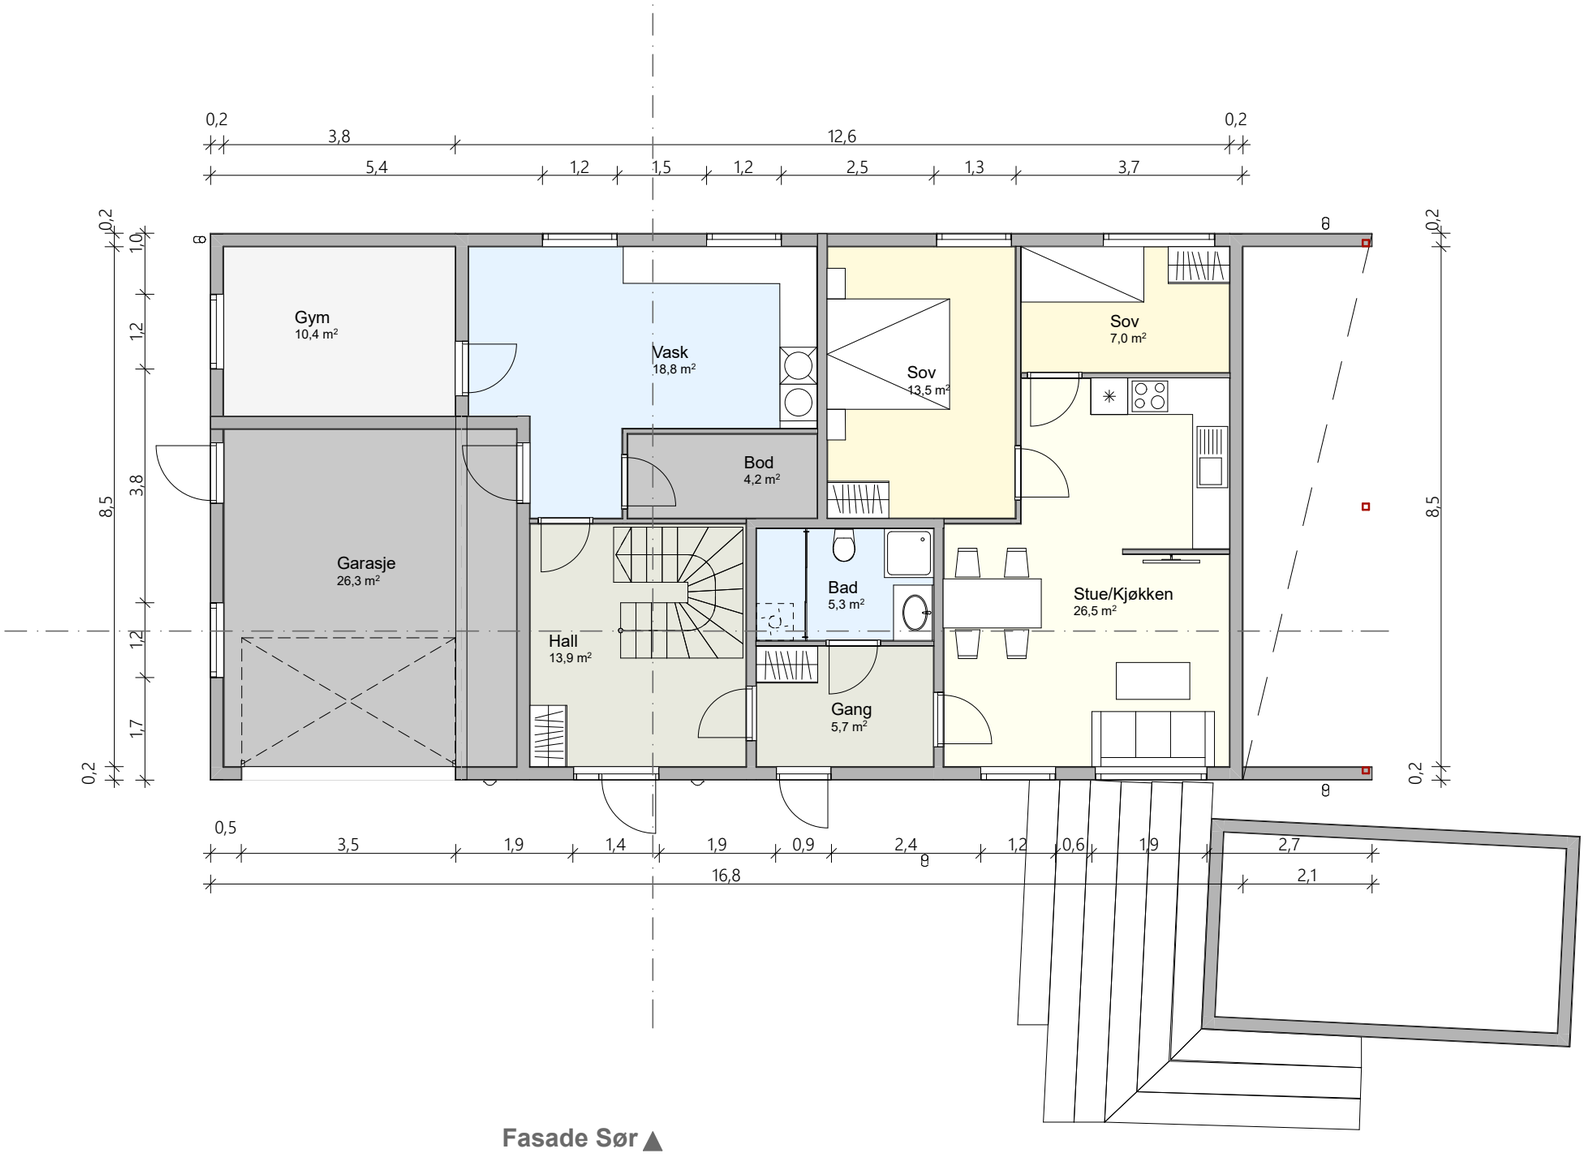

Fasade Sør ▲

Tegningsnr.	Revisjon nr.
.1	

Type tegning
Plan Kjeller

Rev	Nr	Beskrivelse	Dato	Sign	Kontr

Lokalisering:

N

Prosjekteringsgruppen

RABLA
DIN TEGNING OG SØKNAD

Fase
Fase

Tiltakshaver
Miriam og Ruben Dahl

Prosjekt
Villa Bjørndal dahl
Kyrkjevegen 27
4276 Vedavågen

Godkjent	
Kontroll prosjekt.	
Sign.	Kontroll
Filnavn: 2202 Miriam og Ruben (situasjonsplan) 29.10.23.pln	
Dato: 07.02.23	
Målestokk: **1:100**	
Kontroll utførende	
Sign.	Kontroll

Gnr./Bnr./Festenr.:
4/72

Prosjektnr.:	Tegningsnr.:
2202	**.1**

Type tegning:
Plan Kjeller

Prosjektnr. for prosjekterende/lev.

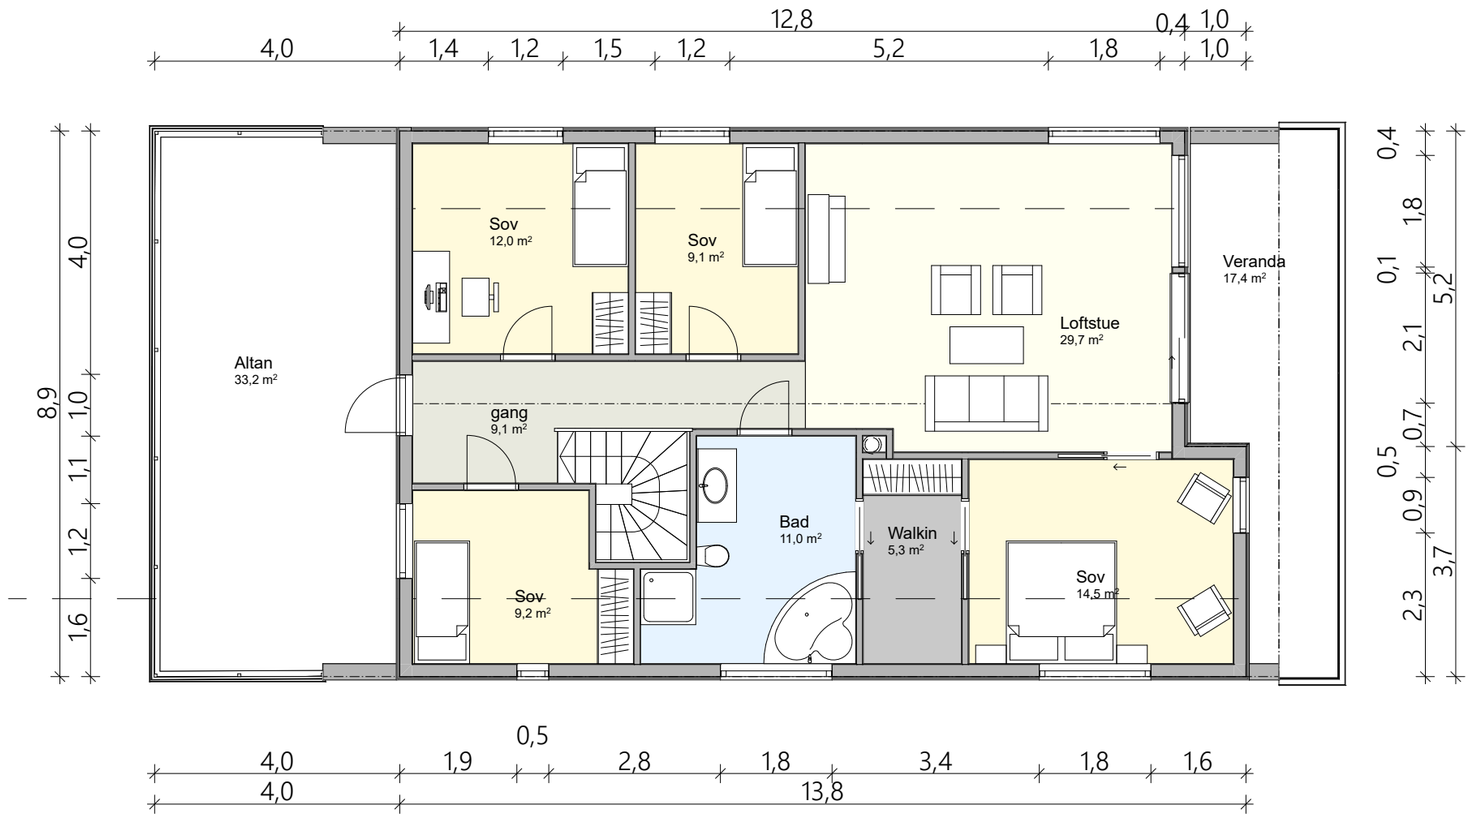

Rev	Nr	Beskrivelse	Dato	Sign	Kontr

Lokalisering:

N

Prosjekteringsgruppen

RABLA
DIN TEGNING
OG SØKNAD

Fase
Fase

Tiltakshaver
Miriam og Ruben Dahl

Prosjekt
Villa Bjørndal dahl
Kyrkjevegen 27
4276 Vedavågen

Gnr./Bnr./Festenr.:
4/72

Prosjektnr.:
2202

Tegningsnr.:
.3

Type tegning:
Plan Loftetasje

Tegningsnr.
.3

Revisjon nr.

Type tegning
Plan Loftetasje

Godkjent

Kontroll prosjekt.
Sign. | Kontroll

Filnavn
2202 Miriam og Ruben (situasjonsplan) 29.10.23.pln

Dato
07.02.23

Målestokk
1:100

Kontroll utførende
Sign. | Kontroll

Prosjektnr. for prosjekterende/lev.