


1:100 Snitt A

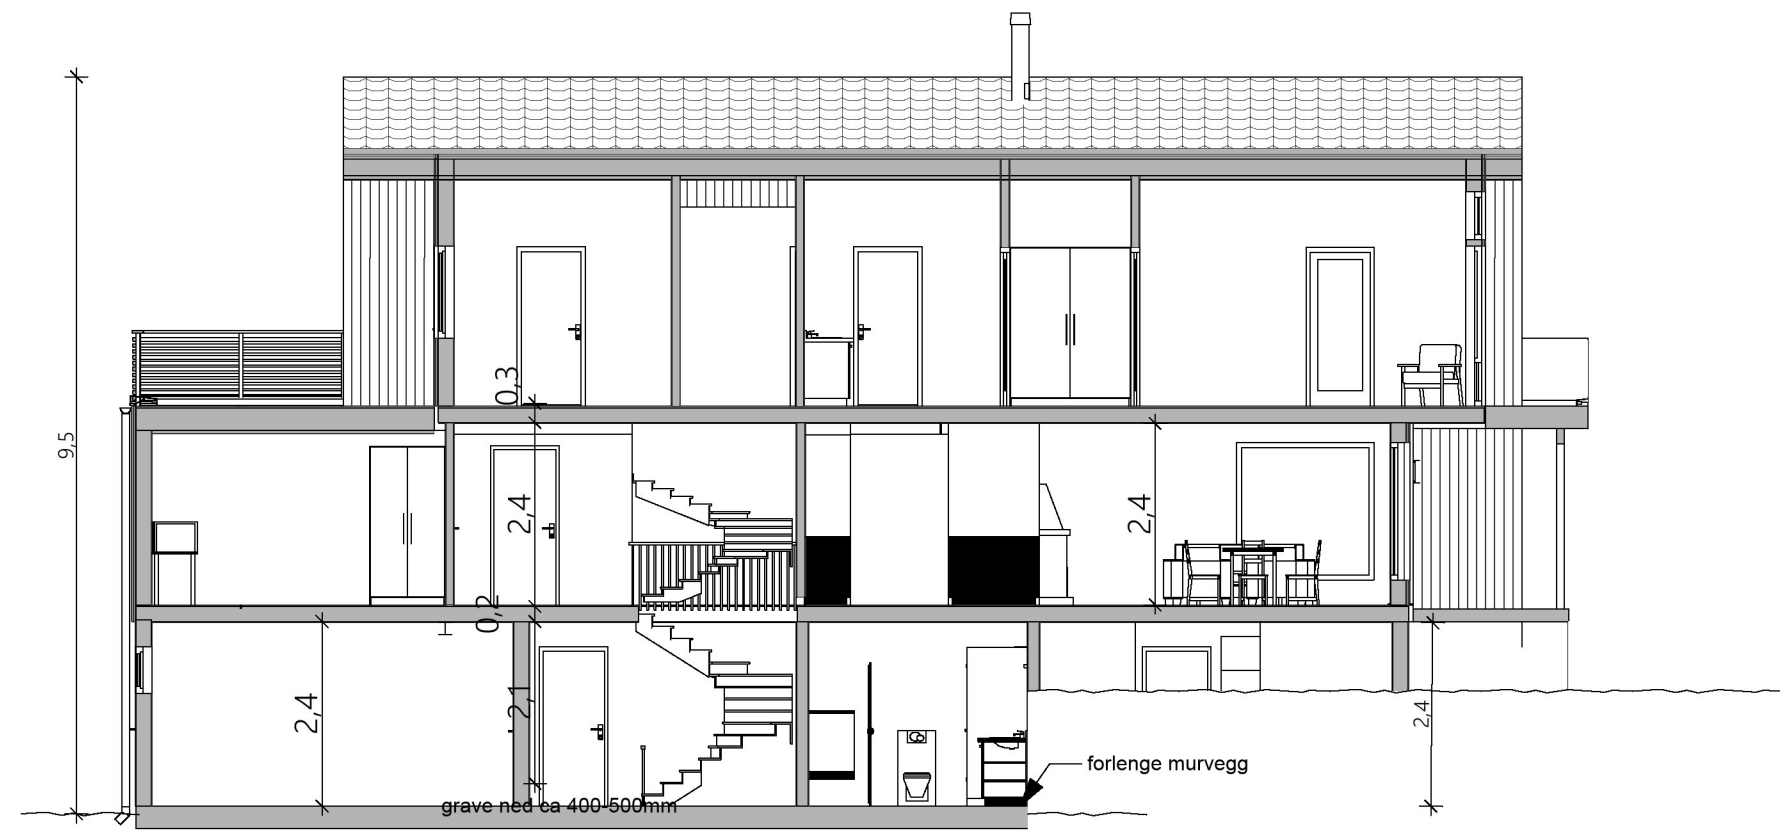

1:100 Snitt B


Tegningsnr. **A30-1** Revisjon nr.

Type tegning **Snitt A og B**



Rev	Nr	Beskrivelse	Dato	Sign	Kontr

Lokalisering:

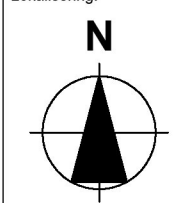

Prosjekteringsgruppen



Fase **Fase**

Tiltakshaver Godkjent

Miriam og Ruben Dahl

Prosjekt
Villa Bjørndal dahl
 Kyrkjevegen 27
 4276 Vedavågen

Gnr./Bnr./Festnr.: **4/72**

Prosjektnr.: **2202** Tegningsnr.: **A30-1**

Type tegning: **Snitt A og B**