

# SITUASJONSKART MED KOMMUNEPLAN

**KARMØY KOMMUNE**  
SEKTOR AREAL OG BYGGESAK




Gnr/Bnr: 127/1  
Adresse:  
Dato: 09.12.2020  
Målestokk: 1:1750



Kartet kan inneholde feil, noen grenser er usikre.  
Fargelagt kart må innsendes ved søknad eller melding.

0 20 40 60 m

Datum: Euref 89/UTM 32

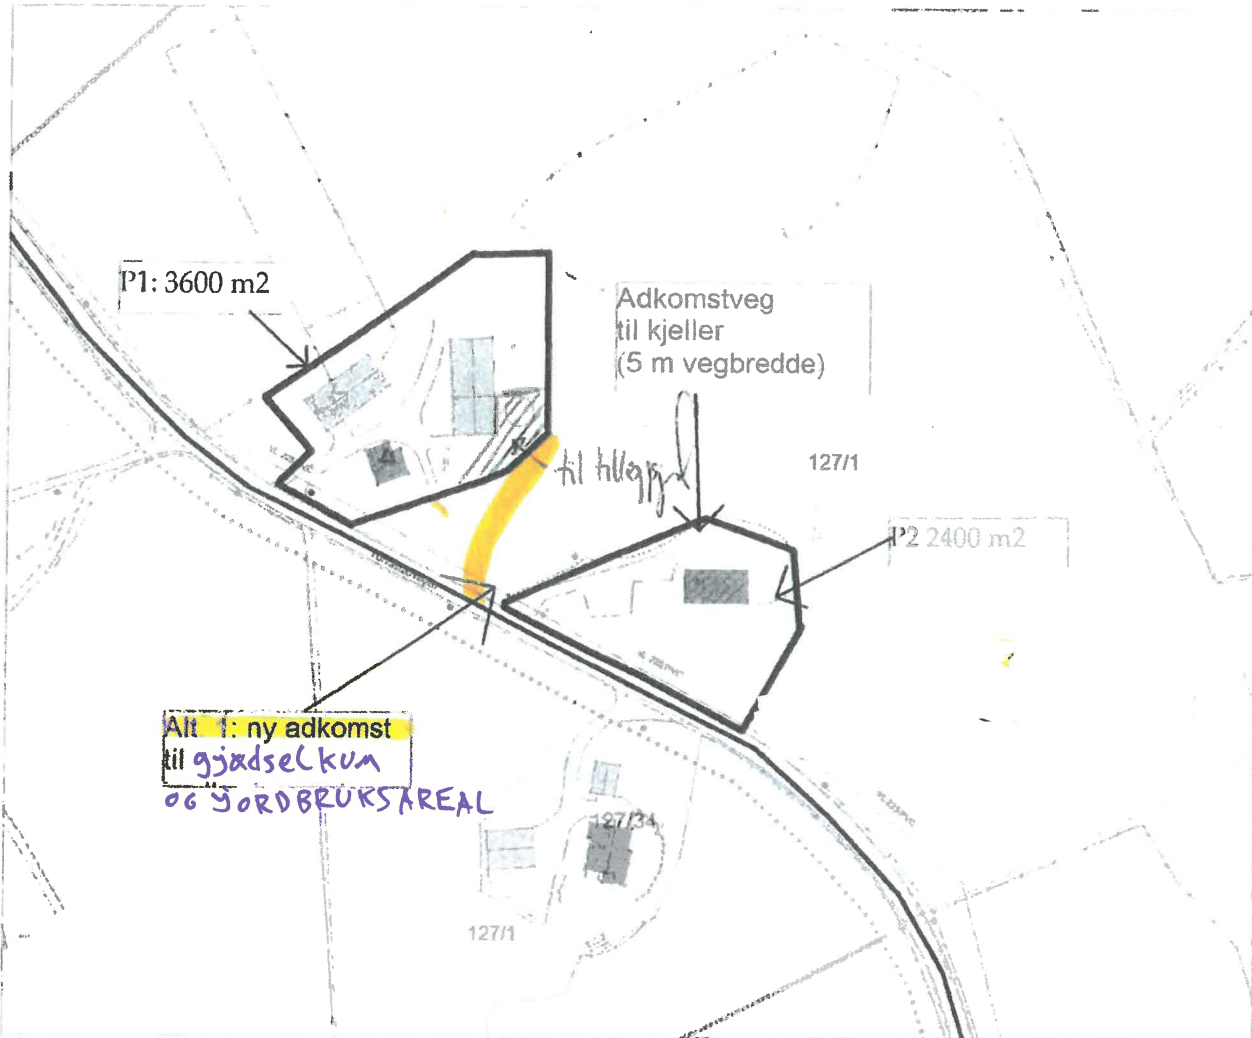

## Tegnforklaring:

Vegkant	
Høydekurve	
Eiendomsgrense målt	
Eiendomsgrense usikker	
Bygg -takflate	
Bygg -planlagt/ ikke innmålt	
Høyspent, stolper	
Kommunale VA-ledninger, kum	

## Planformål:

LNF-område  
Landbruk, natur- og friluftsområder

Boligområde  
Tjenesteyting  
Industri/forretning  
Fritidsbebyggelse  
Sentrumsområde  
Friområde  
Blandet formål

	Trafikkareal
	Planlagt

I henhold til Kommuneplanen kan det i planlagt formålsområde være krav om plan



NY INNRIKSELSE TIL KUMME OG VIDERE  
TIL MIDTEN AV EIGEDOMMEN