

SITUASJONSKART

vedlegg til underretting etter oppmålingsforretning
med saksnummer: **23/8349-Oppmålingssak**
avholdt dato: **11.10.2023**
Formål: **Deling og klarlegging**
Landmåler: **Marthon Høvring**

KARMØY KOMMUNE


SEKTOR AREAL OG BYGGESAK




NB: Kartet kan inneholde feil,
noen grenser er usikre.

Utskriftsdato: 14.11.2023

Målestokk: 1:500

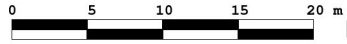

Datum: Euref 89/UTM 32

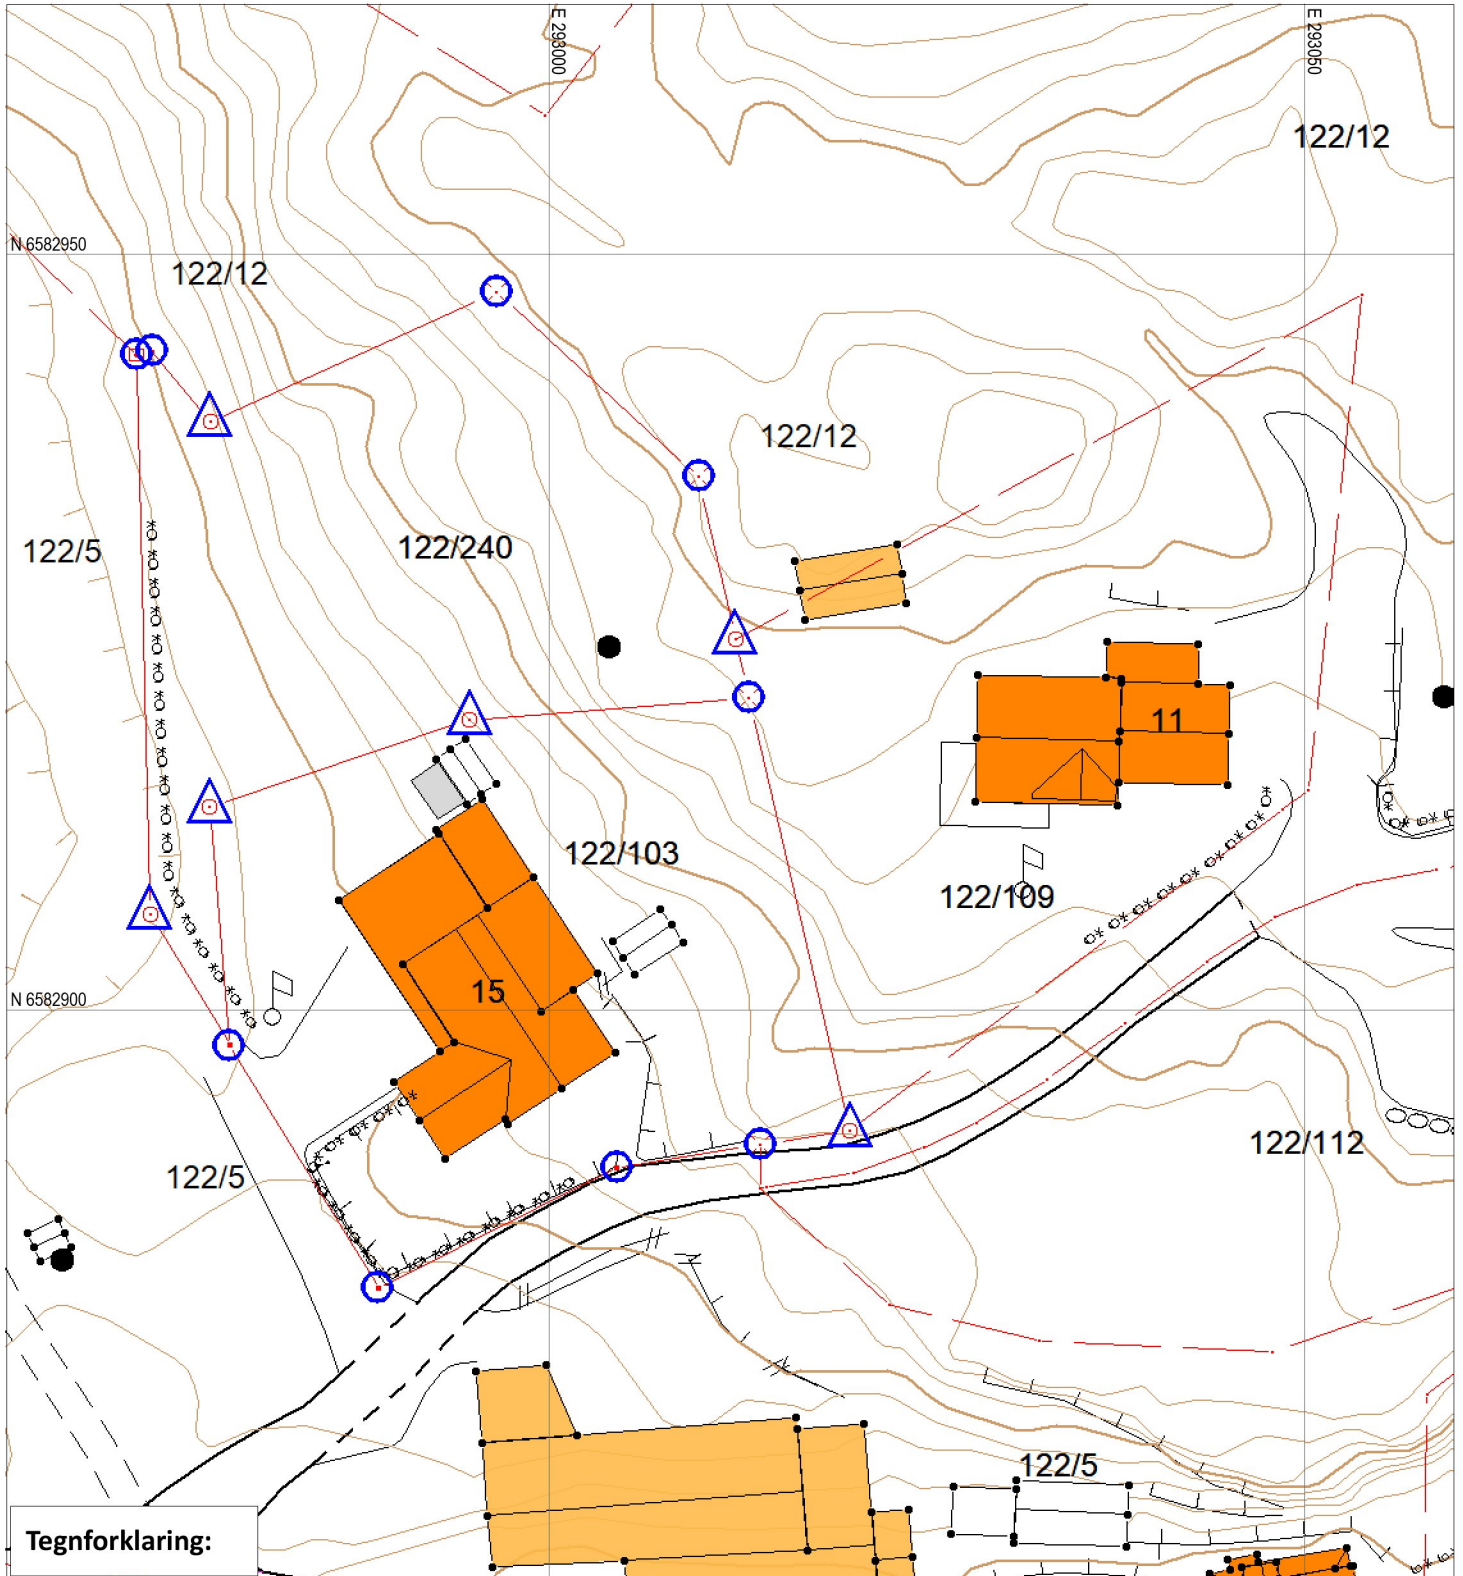

Tegnforklaring:

Grensepunkt behandlet i denne oppmålingsforretningen
Umerket/merket med spray
Offentlig godkjent grensemerke
Annen type merking, (gjerdestolper, mur, stein/røys etc)
Punkt som ikke er angitt med noen av symbolene ovenfor er uforandret (f.eks. målt/merket tidligere) og/eller ikke en del av oppmålingsforretningen

Eiendomsgrense målt	—	Vegkant	—
Eiendomsgrense usikker	—	Høydekurve	—
Bygg -takflate	■	Høyspent, stolper	●
Bygg -planlagt	□	Kommunale VA-ledninger, kum	—
Bygg eldre enn 1900, sefrak bygg	△		—