




Fasade Tilbygg Nord
1 : 100

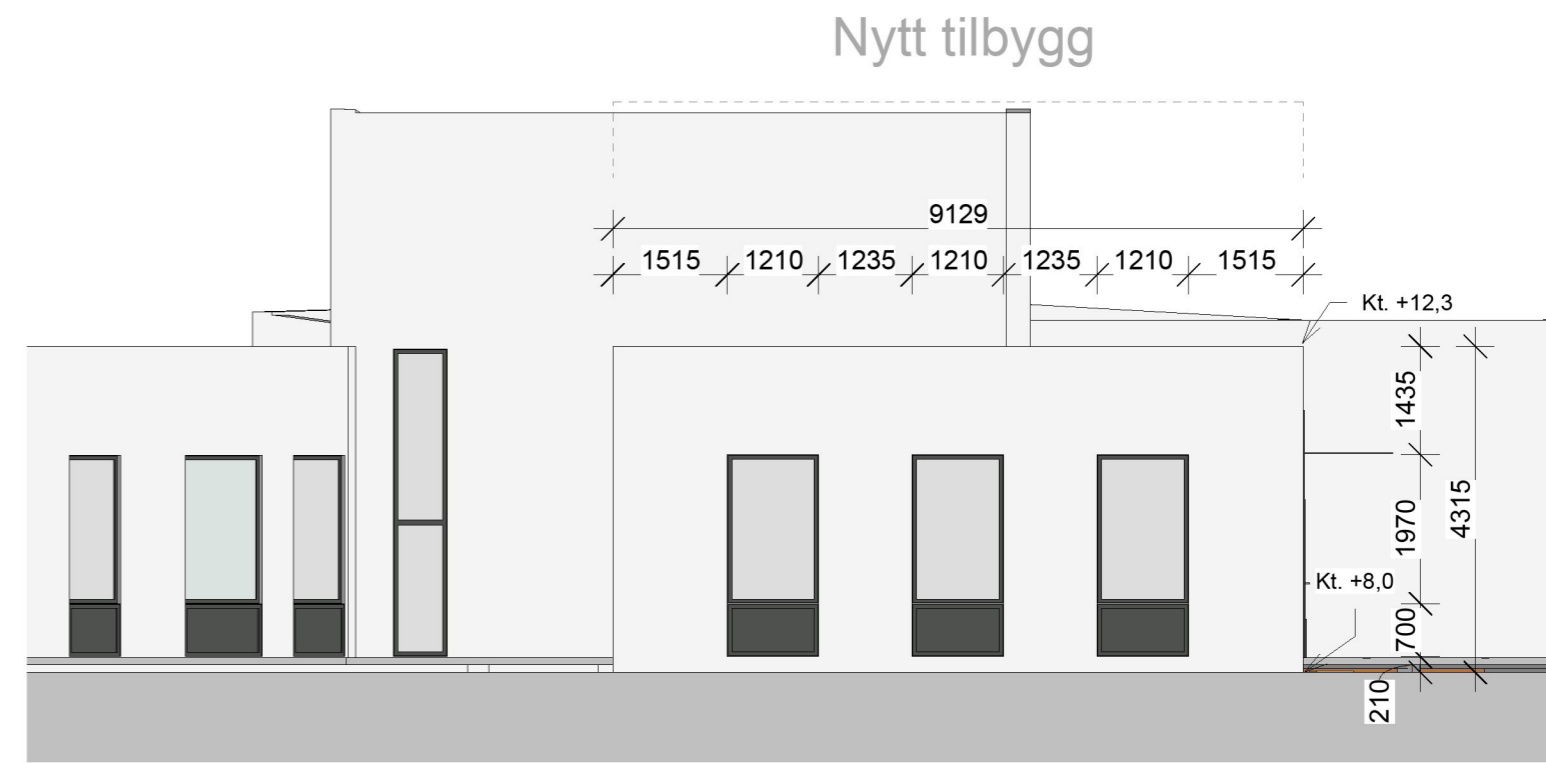

Fasade Tilbygg Øst
1 : 100

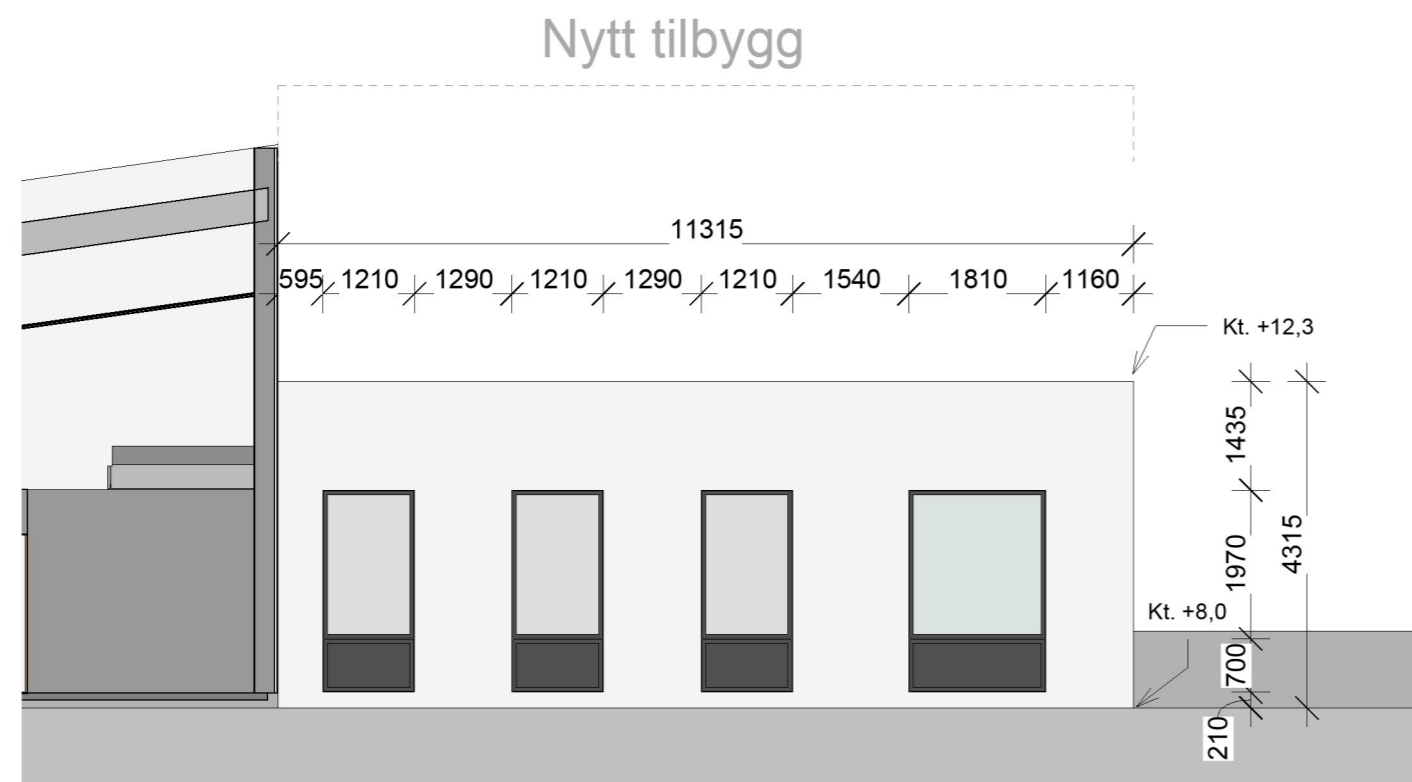

Fasade Tilbygg Sør
1 : 100

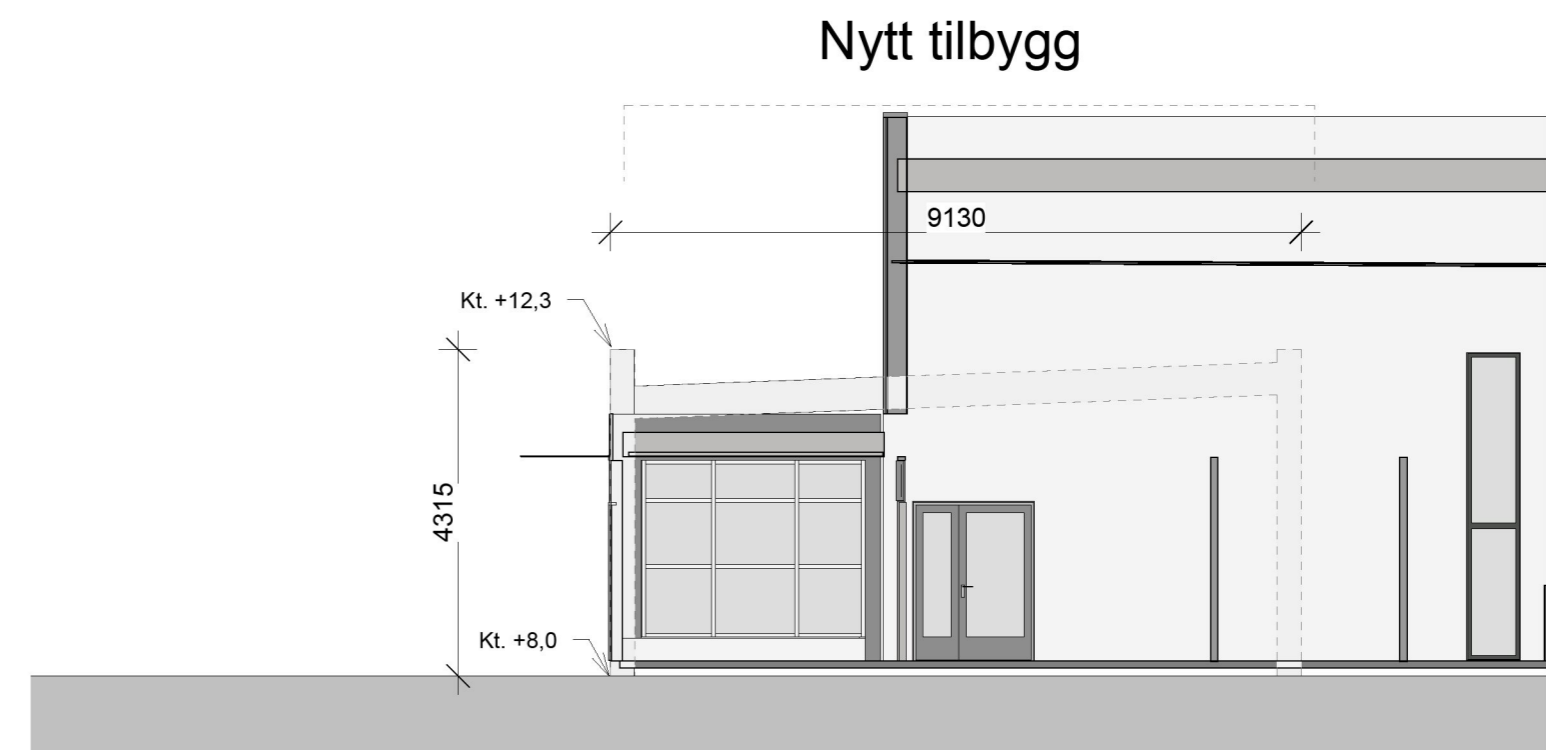

Oppriss gjennom eksist. bygg
Vest

2	23.10.2023	Lagt til nordpil i plan, kotehøyder i fasder og snitt, mplelinjer situasjonsplan	ML	MKR
1	17.10.2023	Justert målelinjer, endret på oppsett fasader, lagt til farge i plan, mm.	ML	MKR
Rev	Dato	Tekst	Tegn.	Kontr.
DOKUMENTASJONSTEGNING ARBEIDSTEGNING ANBUDSTEGNING ANMELDELSESTEGNING FORELØPIG TEGNING				



PETTER J. RASMUSSEN AS
RÅDGIVENDE INGENIØRER
OG ARKITEKTER

Diktervegen 8, 5538 Haugesund. Tlf 48311311, NO971 000 724 MVA

Dato:	31.08.2023	Tegnet av:	ML	Kontrollert av:	MKR	Målestokk:	1:100
Kontrollert dato:		Kontrollert:		Format:	A2		
BioMar Kontortilbygg Gnr 86 Bnr 233 Fasade Nord, Sør, Øst, Vest							Erstatning for: Tegningsnr: 23062-E2-2
Henvissning:							Beregning: Filnavn: 23062