


Nytt tilbygg

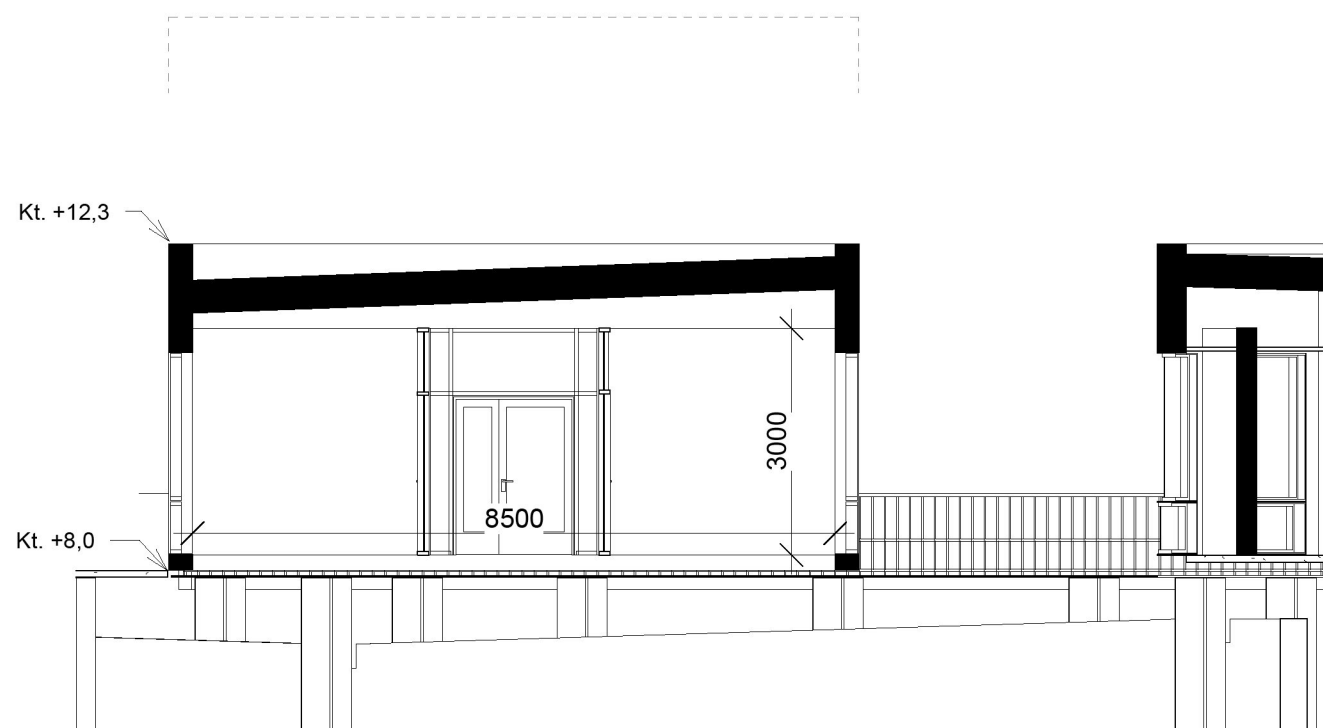

Snitt Tilbygg A-A  
1 : 100

Nytt tilbygg



Snitt Tilbygg B-B  
1 : 100

Rev	Dato	Tekst	Tegn.	Kontr.
1	23.10.2023	Lagt til nordpil i plan, kotehøyder i fasder og snitt, mplelinjer situasjonsplan	ML	MKR

- ▷ DOKUMENTASJONSTEGNING
- ▷ ARBEIDSTEGNING
- ▷ ANBUDSTEGNING
- ▷ ANMELDELSESTEGNING
- ▷ FORELØPIG TEGNING



PETTER J. RASMUSSEN AS  
RÅDGIVENDE INGENIØRER  
& ARKITEKTER

Dikervegen 8, 5538 Haugesund, Tlf: 48 311 311, org.nr. NO971 000 724 MVA

Dato: 31.08.2023	Tegnet av: ML	Kontrollert av: MKR	Målestokk: 1 : 100
Kontrollert dato:	Kontrollert:	Format: A3	
BioMar Kontortilbygg Gnr 86 Bnr 233 Snitt A-A, B-B			Erstatning for: Erstattet av:
			Tegningsnr: 23062-E3-1
Henvvisning:	Index:	Beregning:	Prosjektnummer: 23062