


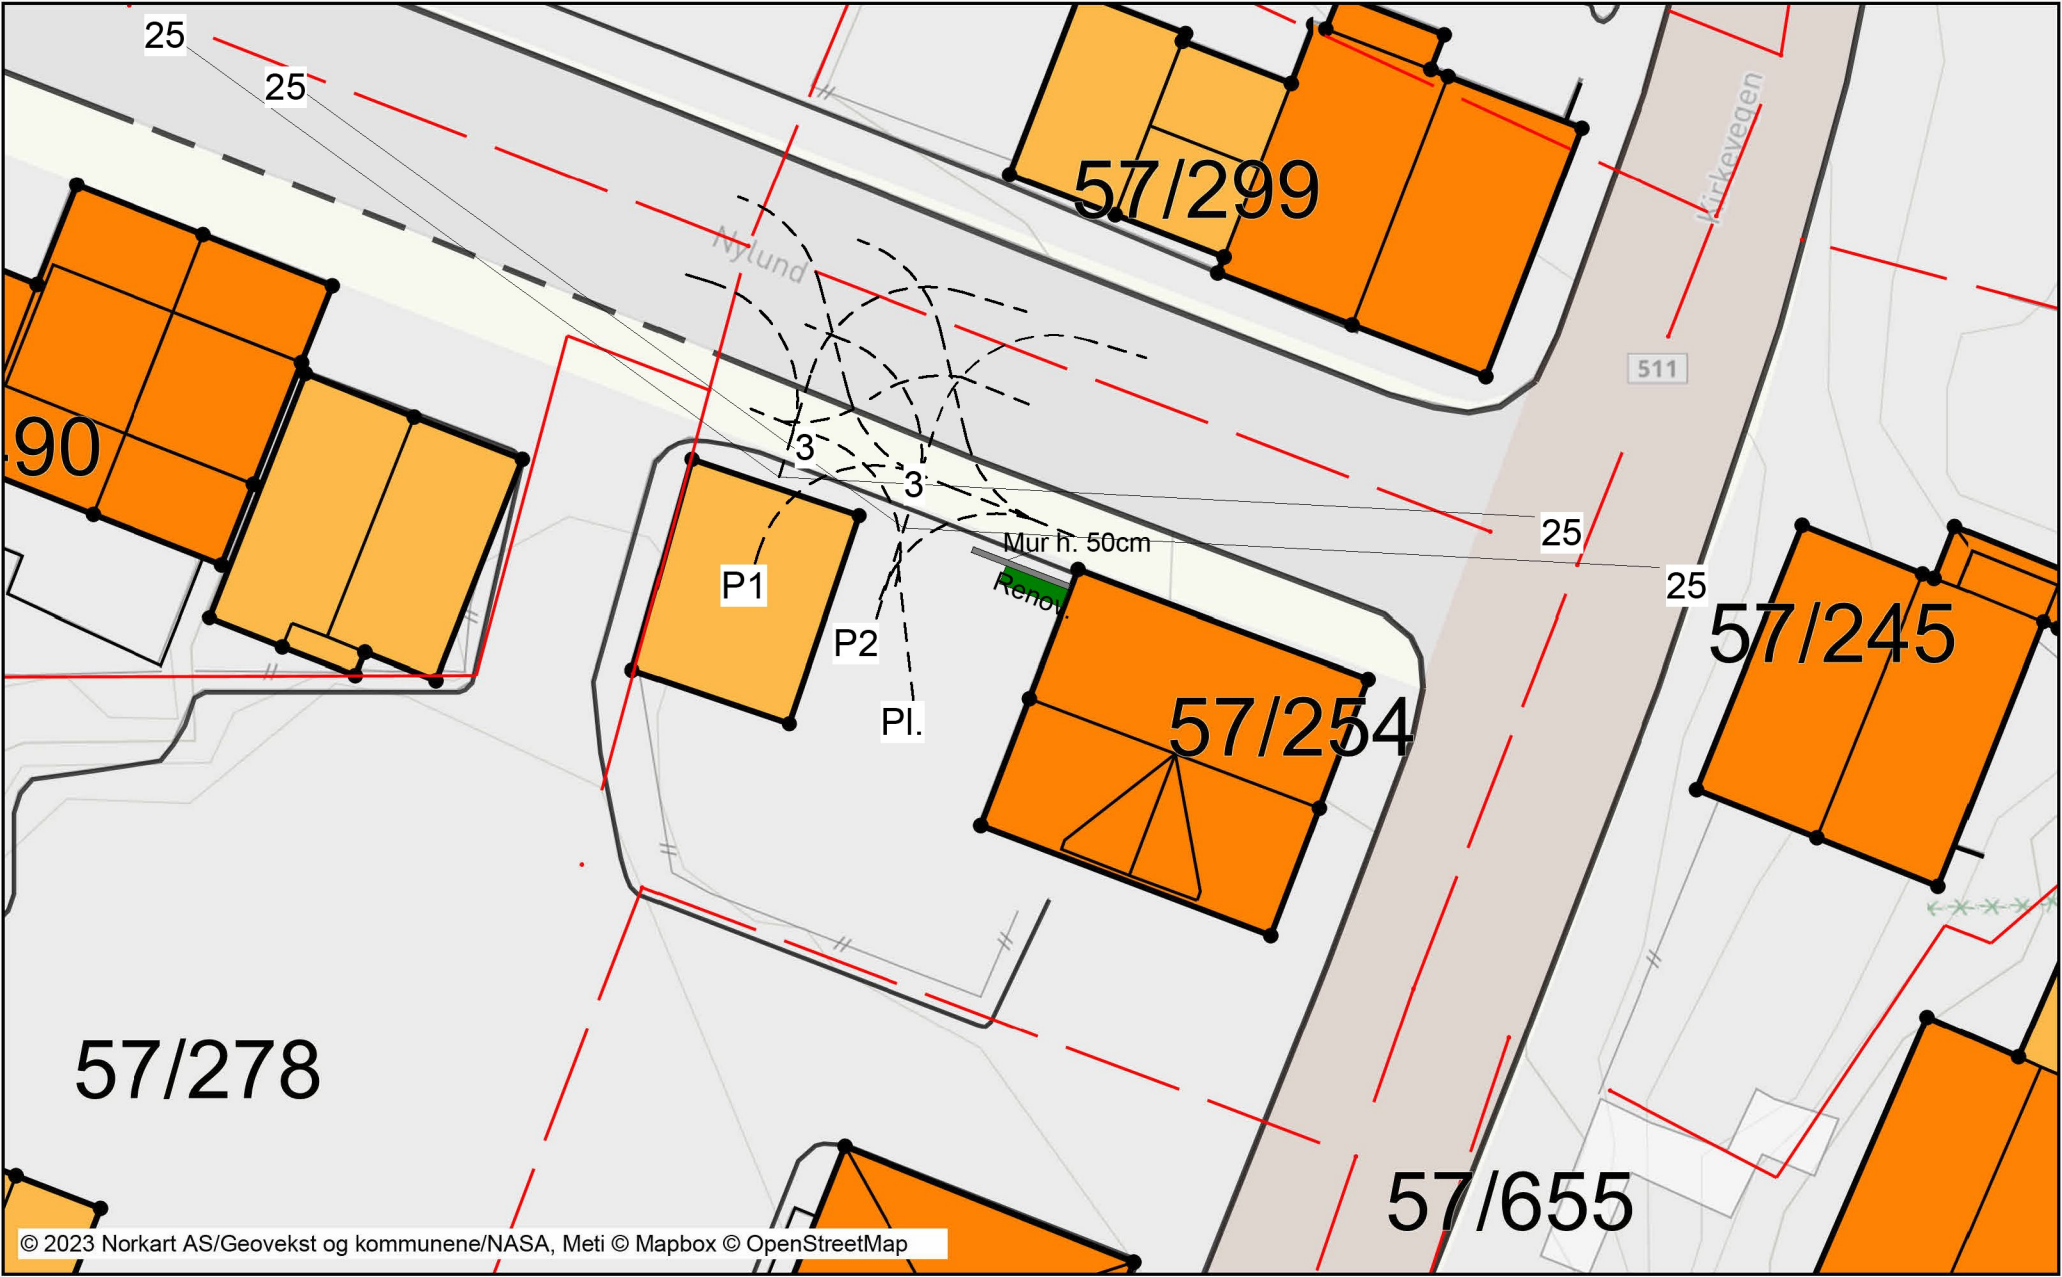

Revisjon		Dato		15/11/23		Målestokk: 1 : 250	Gnr. 57	Bnr. 254
		Konst/Tegnet		S.A. Aarskog				
		Tiltakshaver:		Rudolf Rasmussen				
		Prosjekt:		Nylund 2, 4280 Skudeneshavn				
		Tegn. nr.	E006	Situasjonskart				