




Karmøy kommune

Reguleringsplankart

Eiendom: 115/281
Adresse: Amundsenskogen 5A
Dato: 14.10.2023
Målestokk: 1:500



UTM-32

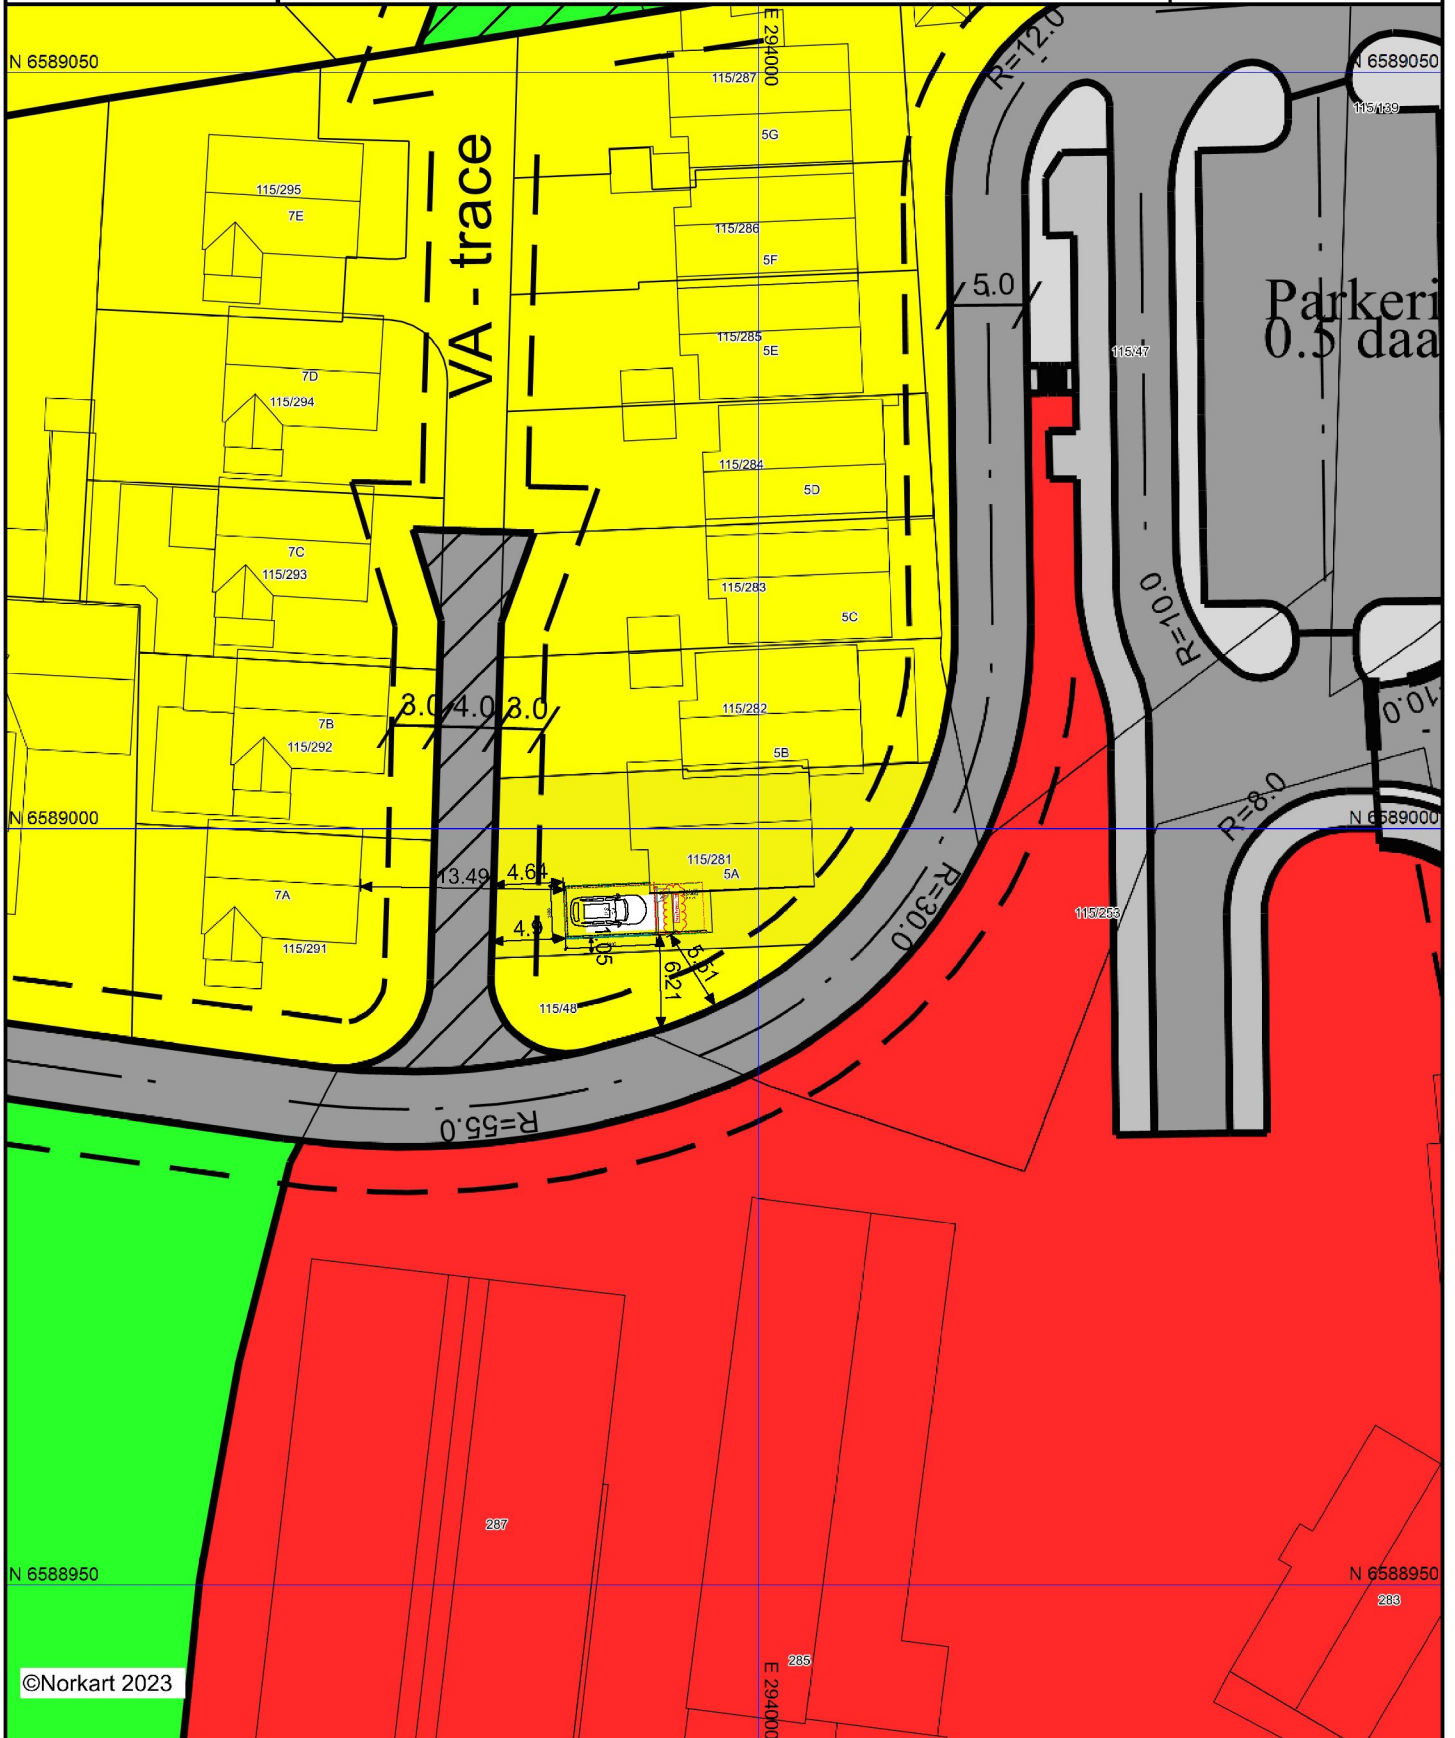

©Norkart 2023

- 1) Det tas forbehold om feil i kartgrunnlaget
- 2) Ved utskrift fra PDF-fil kan målestokken bli unøyaktig
- 3) Kommuneplanen er laget for små målestokker og kan være unøyaktig hvis man zoomer mye inn i planen.