



1:100 Fasade Vest

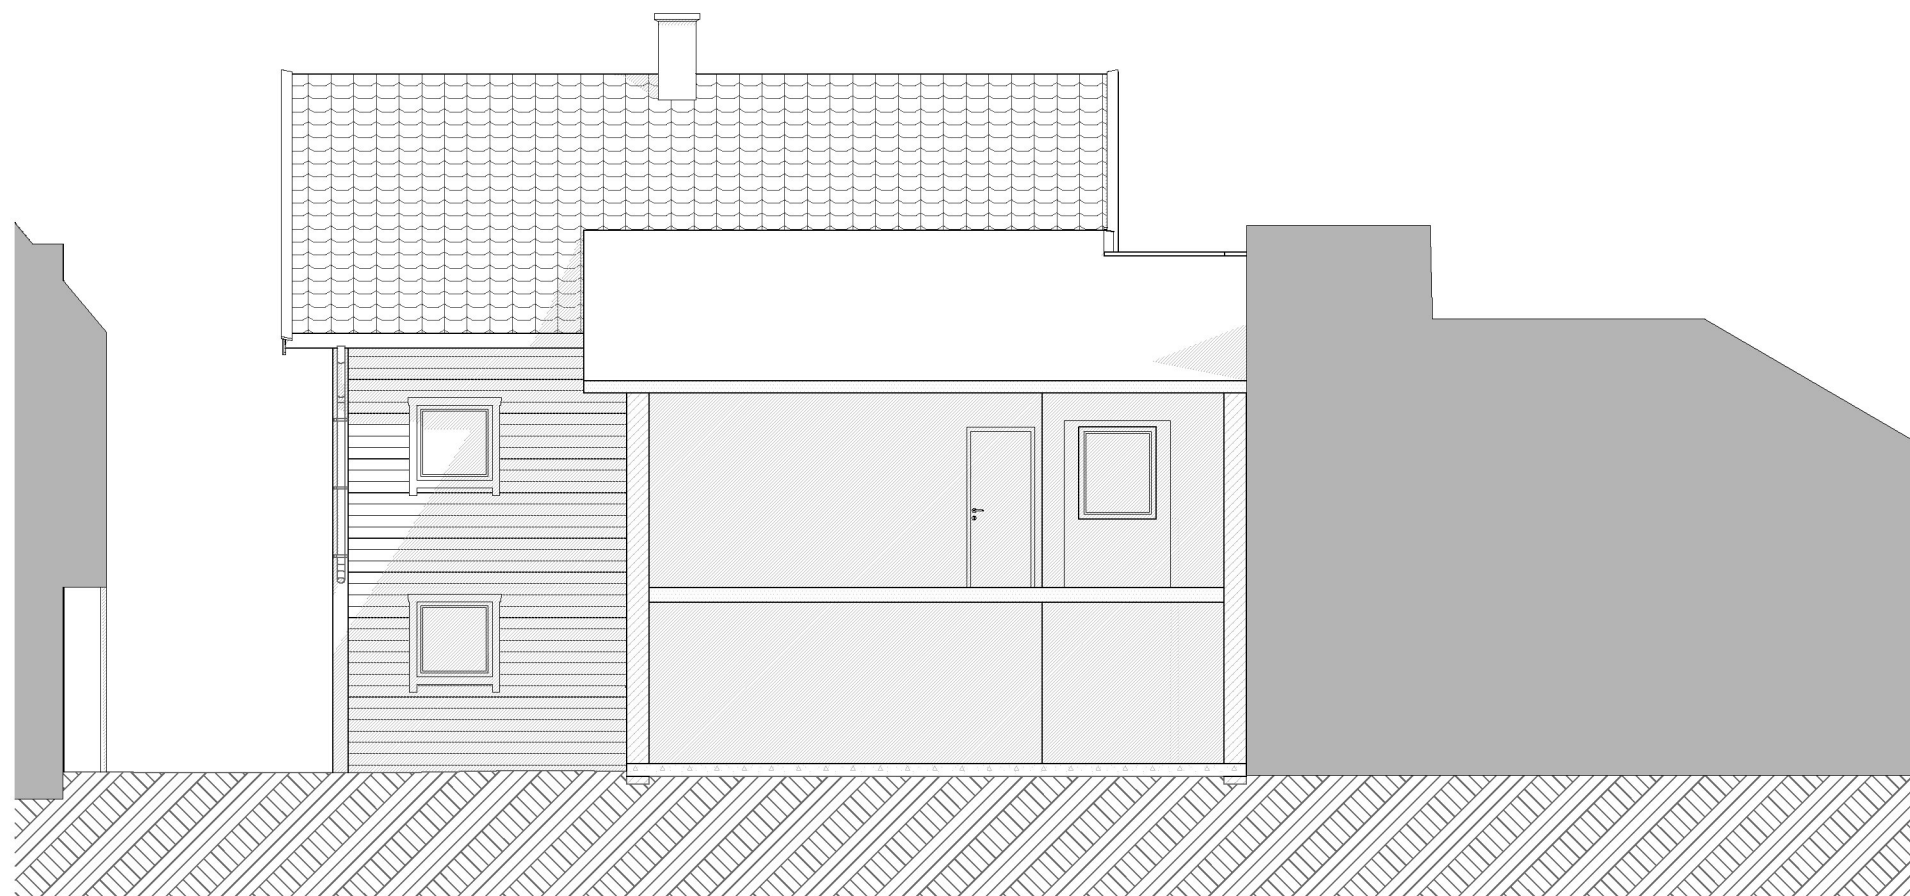


1:100 Fasade Nord

Rev	Beskrivelse	Dato	Sign	Kontr
	Tiltakshaver: Skude Bygg Kaigata AS		Sign. OVS	Dato 12.10.23
	Prosjekt Restaurering Kaigata 12		Prosjektnr.: 2606	Utskriftsdato: 27.10.23
	Byggested Kaigata 12, 4280 Skudeneshavn		Gnr/Bnr: 57/127	Tegningsnr.: A40-10
	Tegning: Eksisterende Fasade Nord og Vest		Målestokk 1:100 / A3	
Strandgata 202, 5525 Haugesund Odd V. Sevlund (odd@sbark.no) – Kester Bunyan (kester@sbark.no) Nettside: www.sbark.no - Org nr: 997 281 306 MVA				Fase Søknad

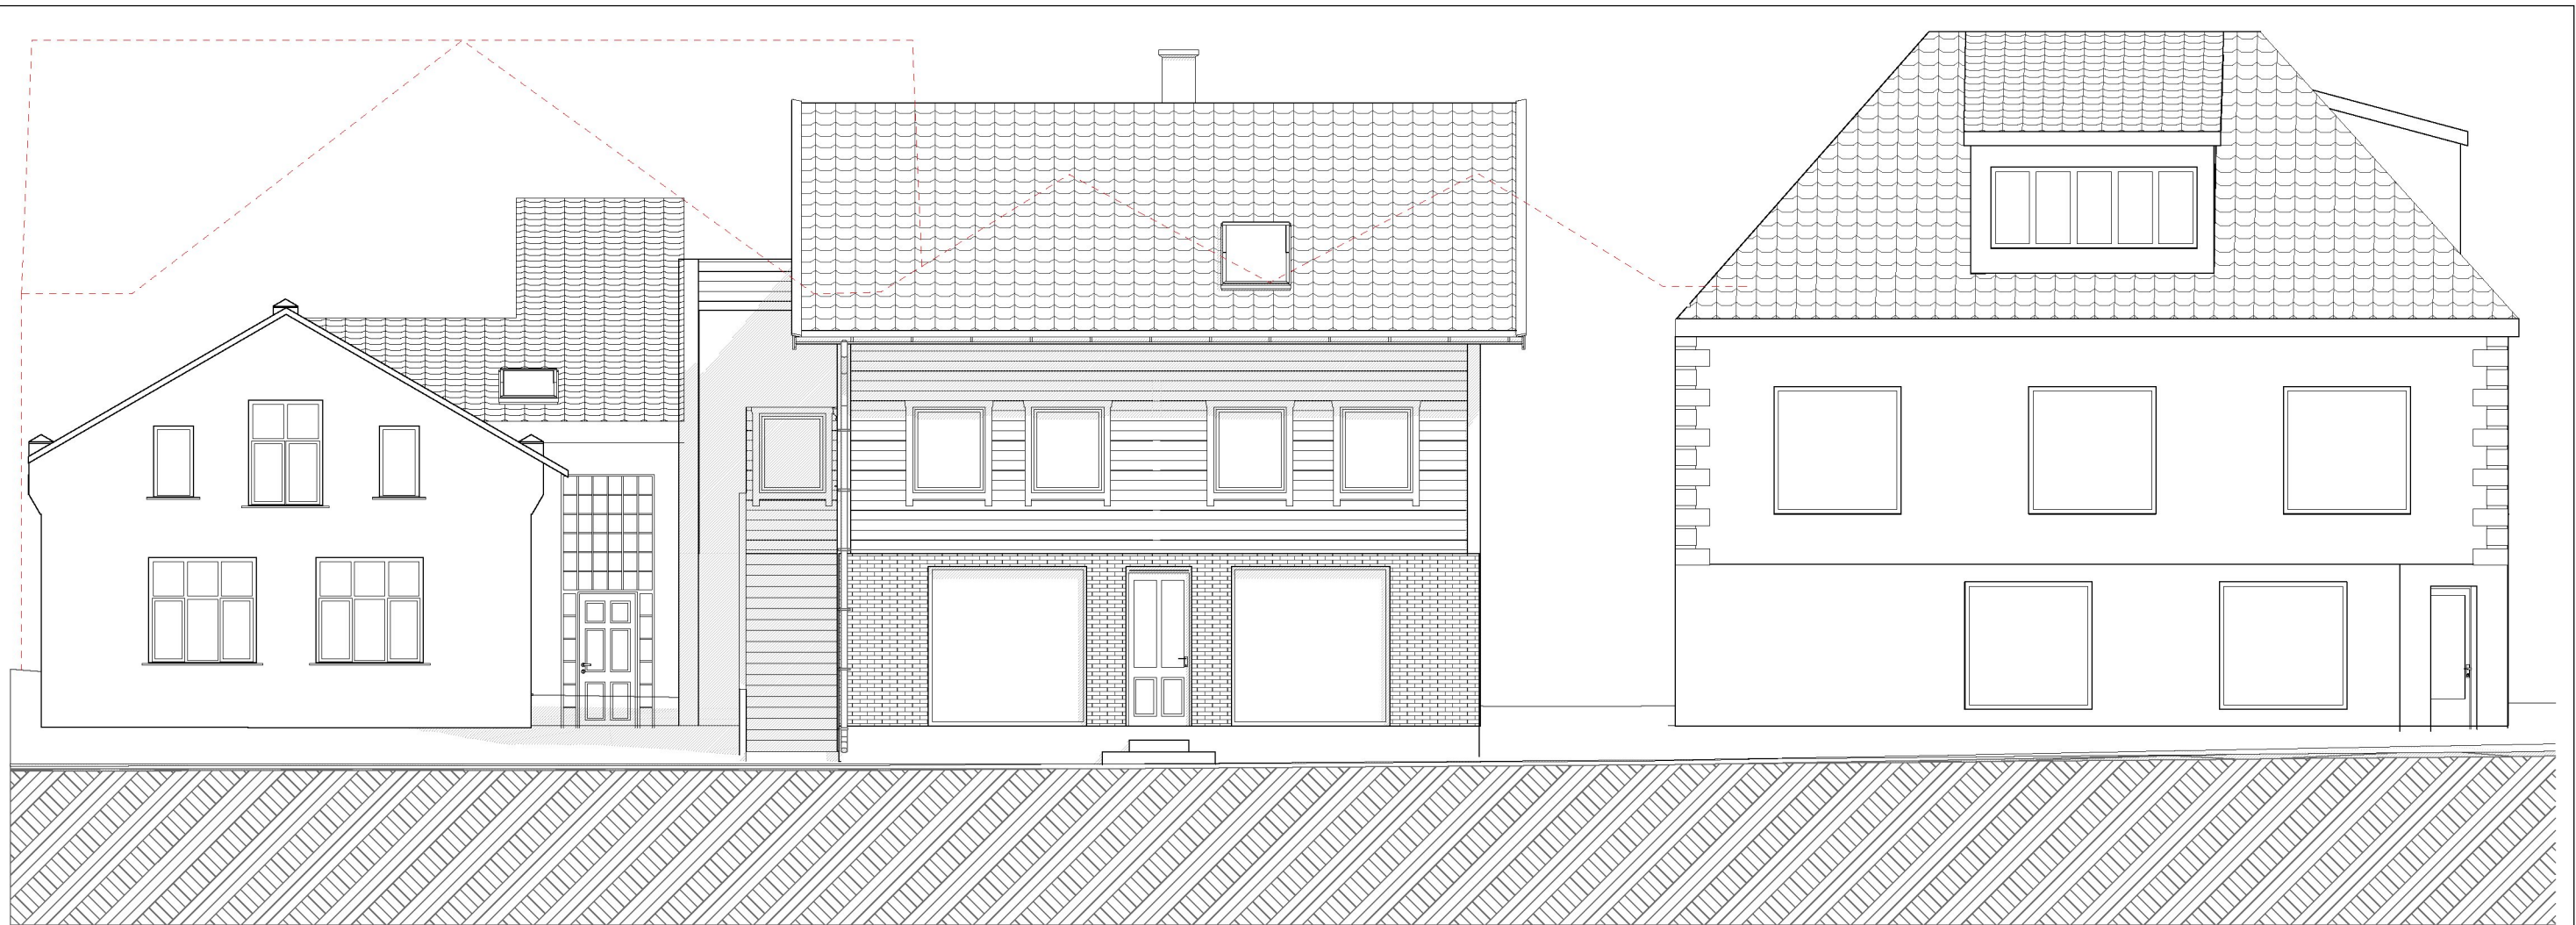

1:100 Fasade Sør

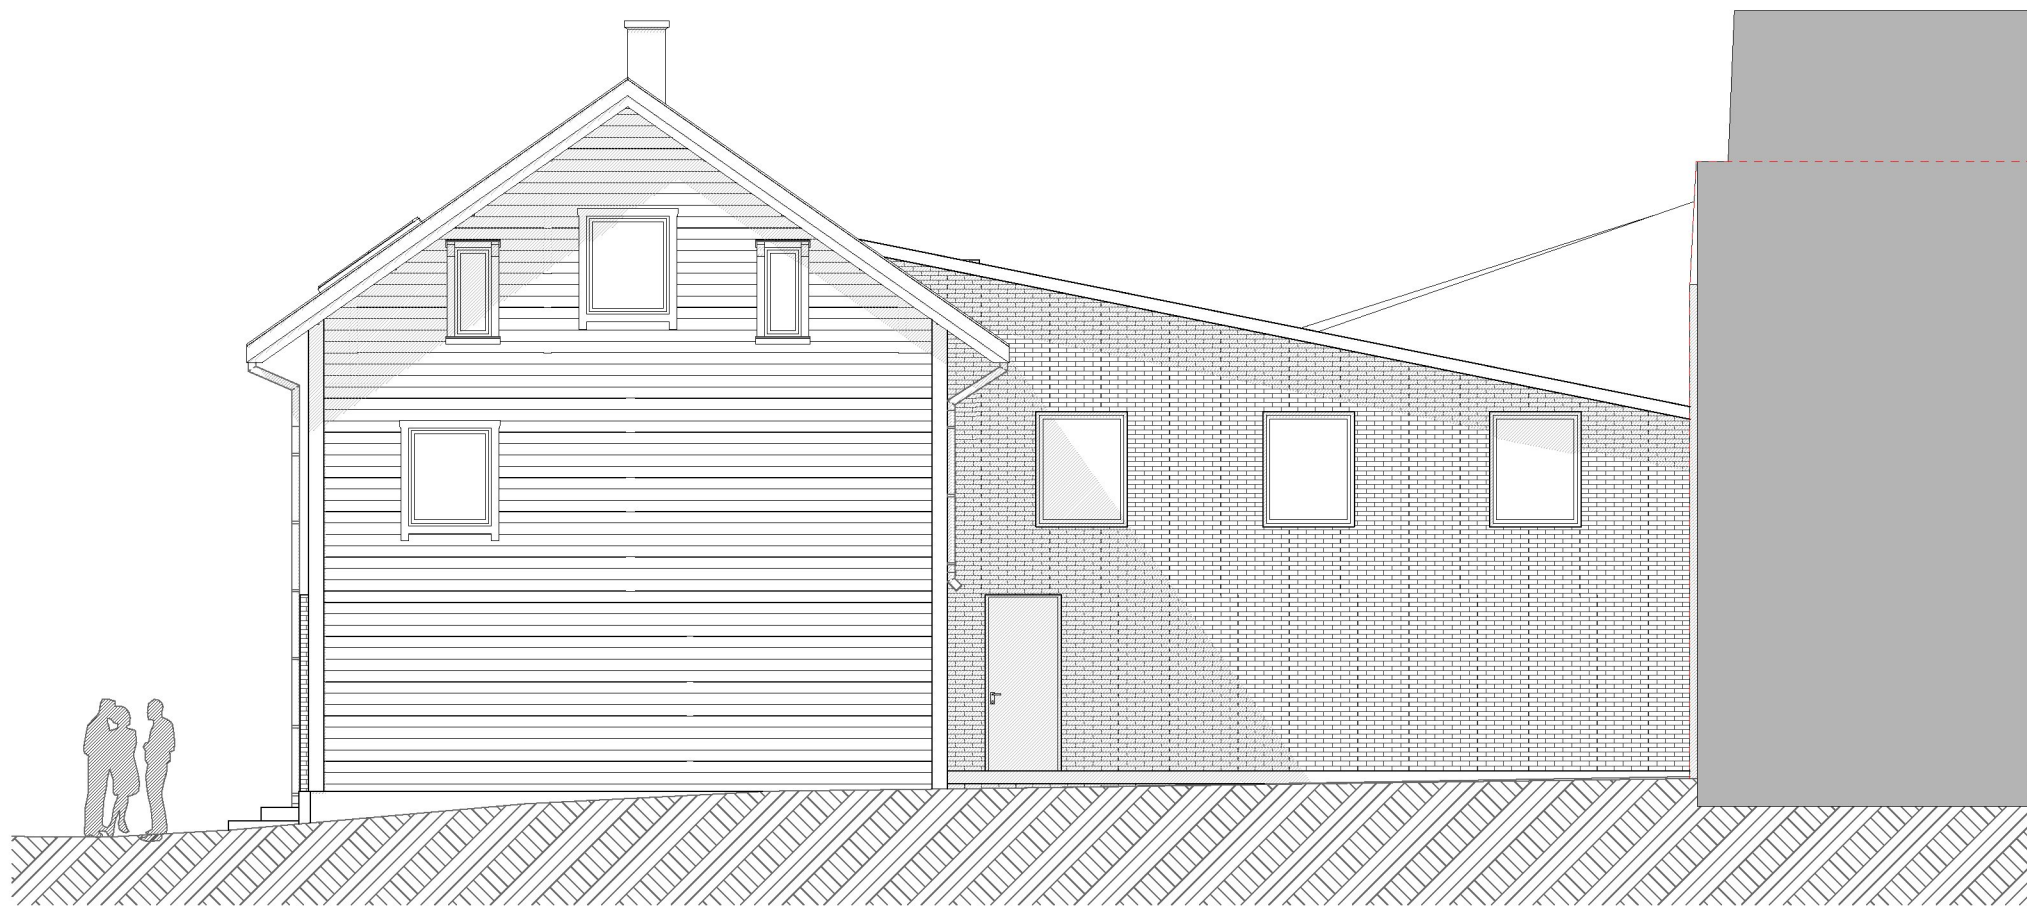

1:100 Fasade Øst

Rev	Beskrivelse	Dato	Sign	Kontr
	Tiltakshaver: Skude Bygg Kaigata AS		Sign. OVS	Dato 12.10.23
	Prosjekt Restaurering Kaigata 12		Prosjektnr.: 2606	Utskriftsdato: 27.10.23
	Byggested Kaigata 12, 4280 Skudeneshavn		Gnr/Bnr: 57/127	Tegningsnr.: A40-20
	Tegning: Eksiserende Fasade Sør og Øst		Målestokk 1:100 / A3	
Strandgata 202, 5525 Haugesund Odd V. Sevlund (odd@sbark.no) – Kester Bunyan (kester@sbark.no) Nettside: www.sbark.no - Org nr: 997 281 306 MVA				Fase Søknad